MÓABARÐ NR. 10B HAFNARFIRÐI M 1:100

Sambykkt á fundi bygginganefndar þ. 25/3 1964

BYGGINGAFULLTRÚINN Í HAFNARFIRÐI

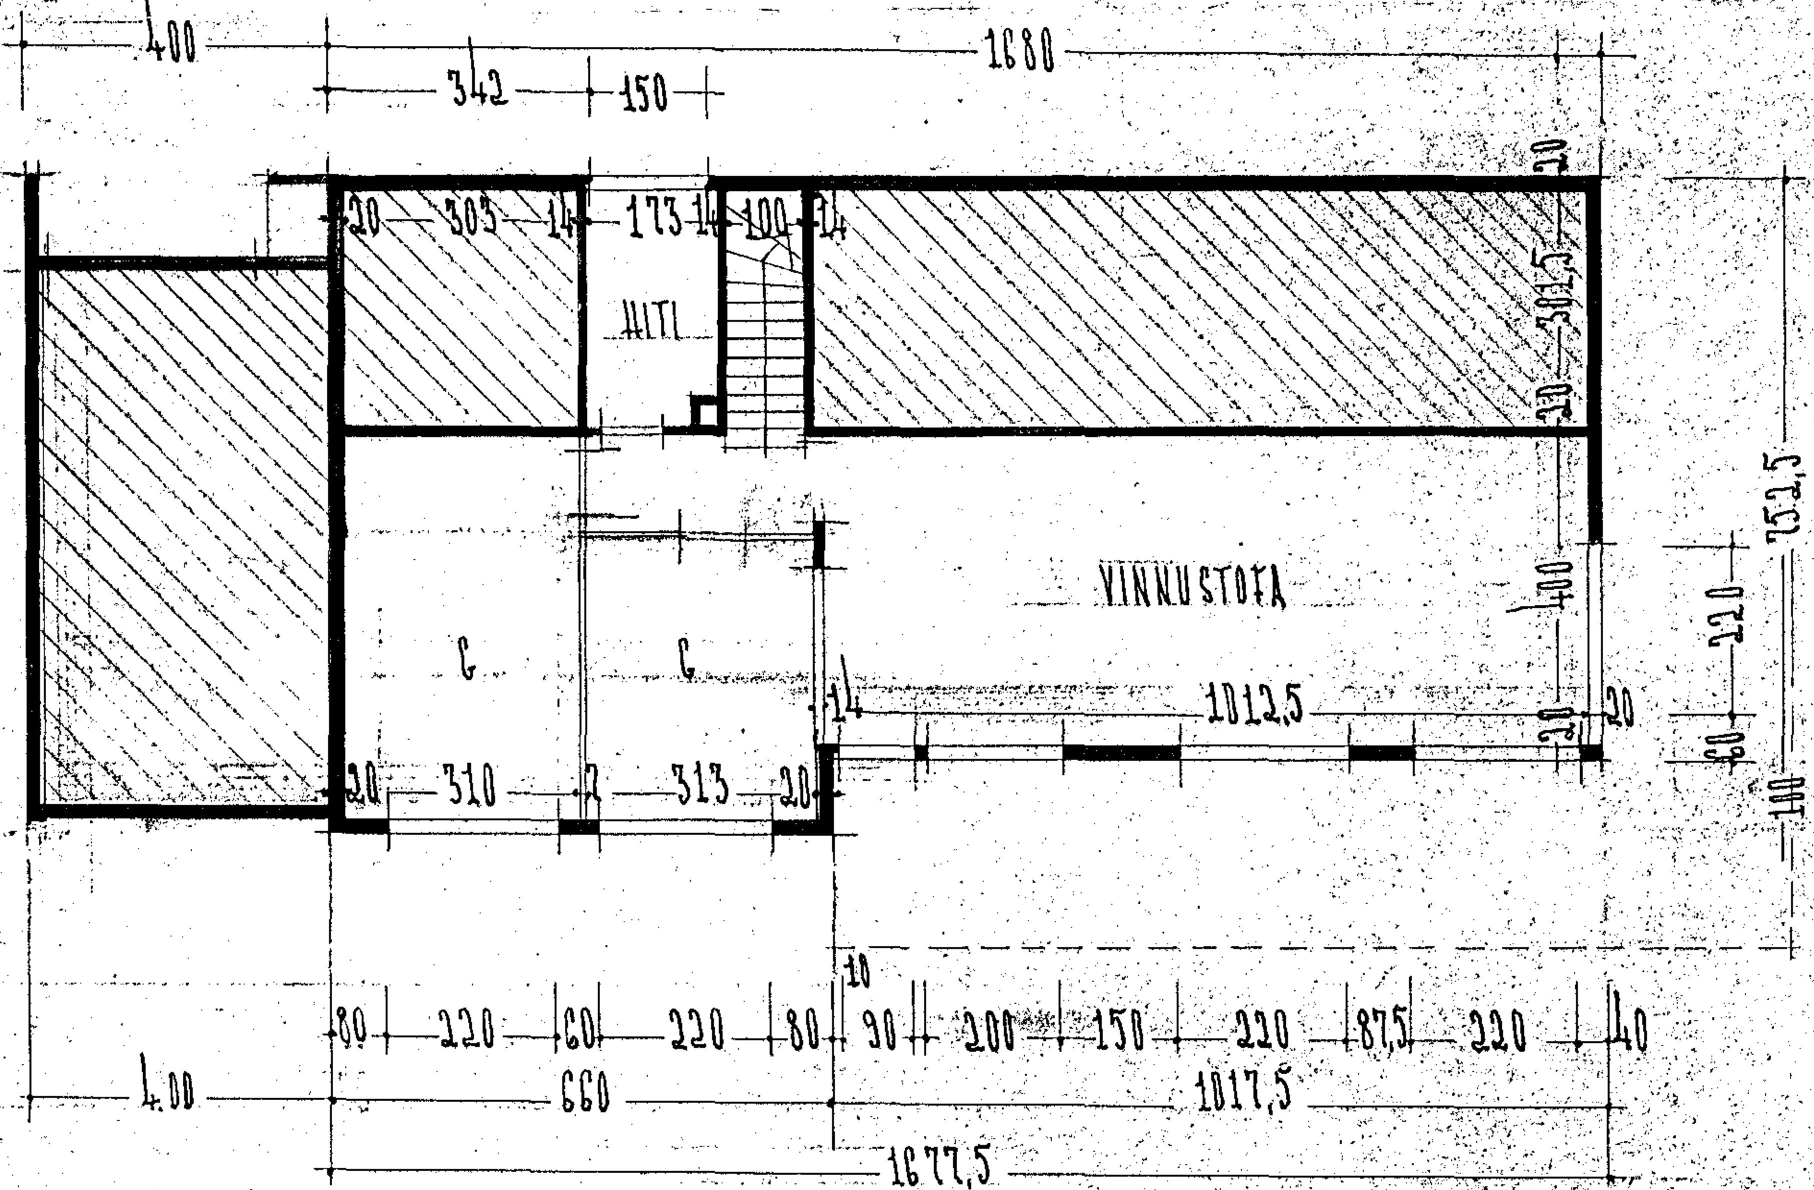

KJALLARI

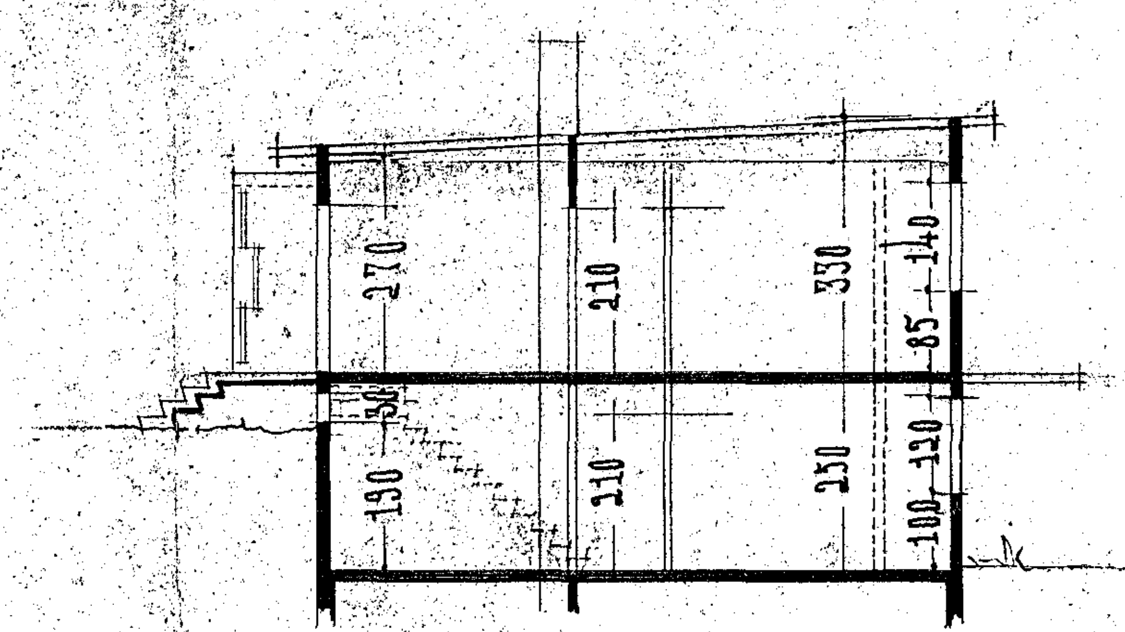

SKURÐUR

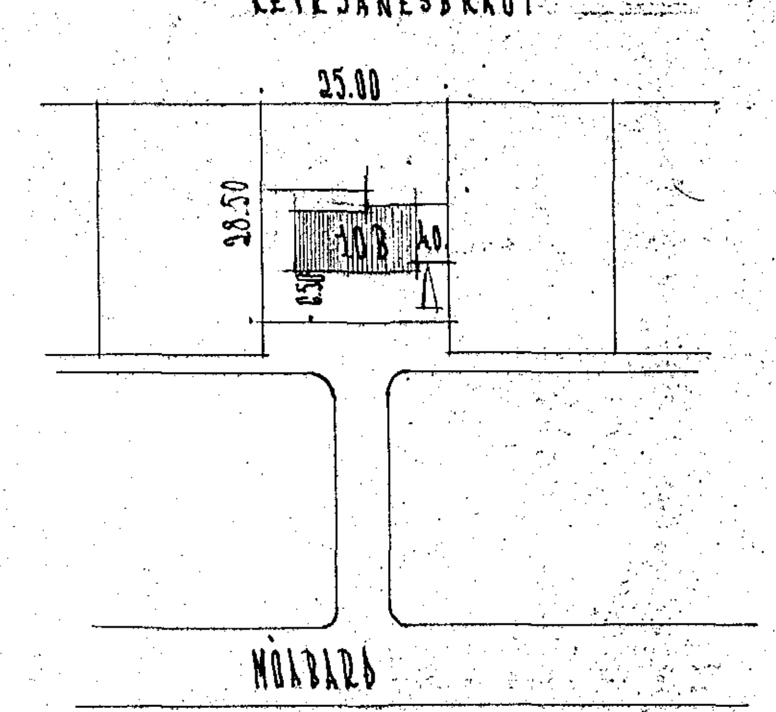

AFSTÖÐUMYND M 1:1000
FLATARMÁL 1. HÆÐAR 133.44 M2

REYKJAVÍK Í JÚLÍ 1963

Kjartan Sveinsson