






MOABARÐ NR. 10B HAFNARFIRÐI M 1:100

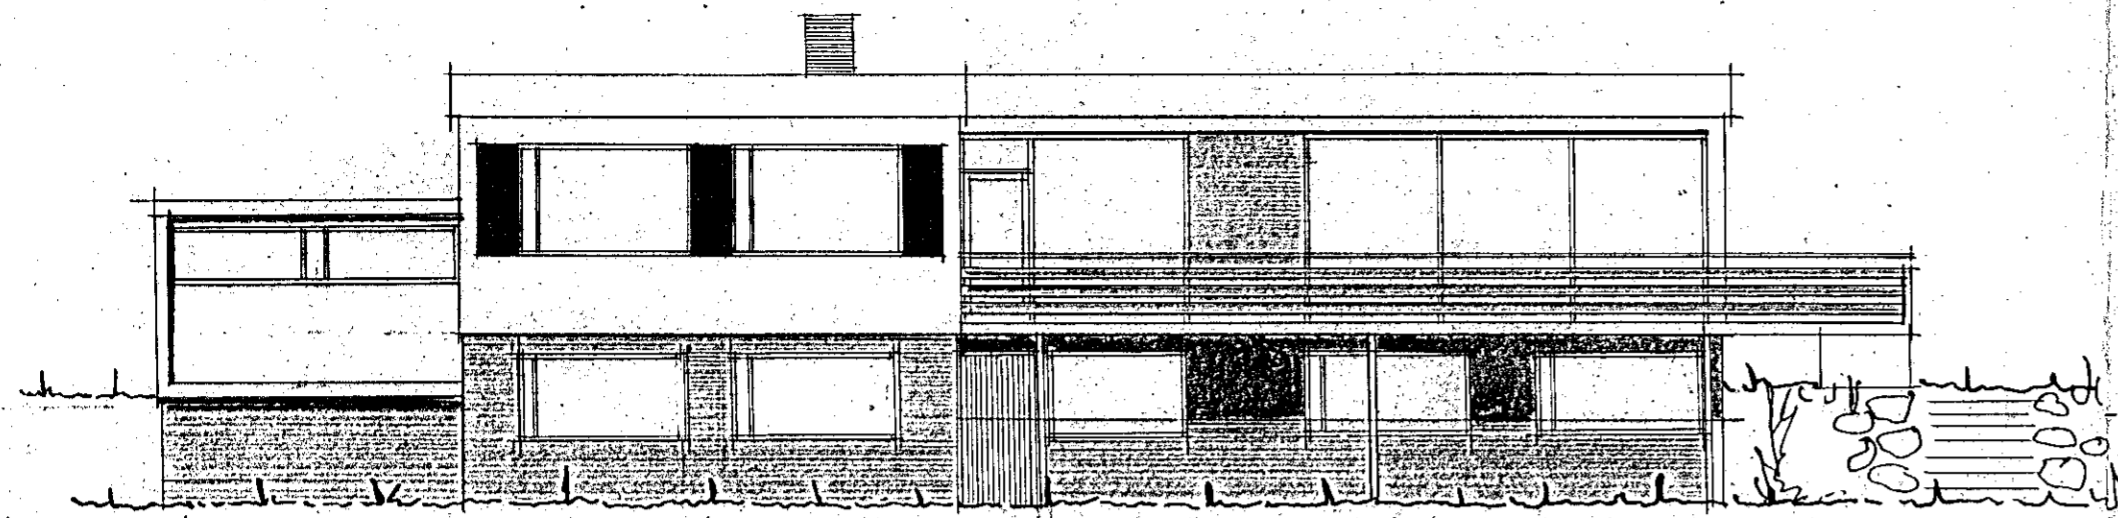


NORÐ-VESTUR

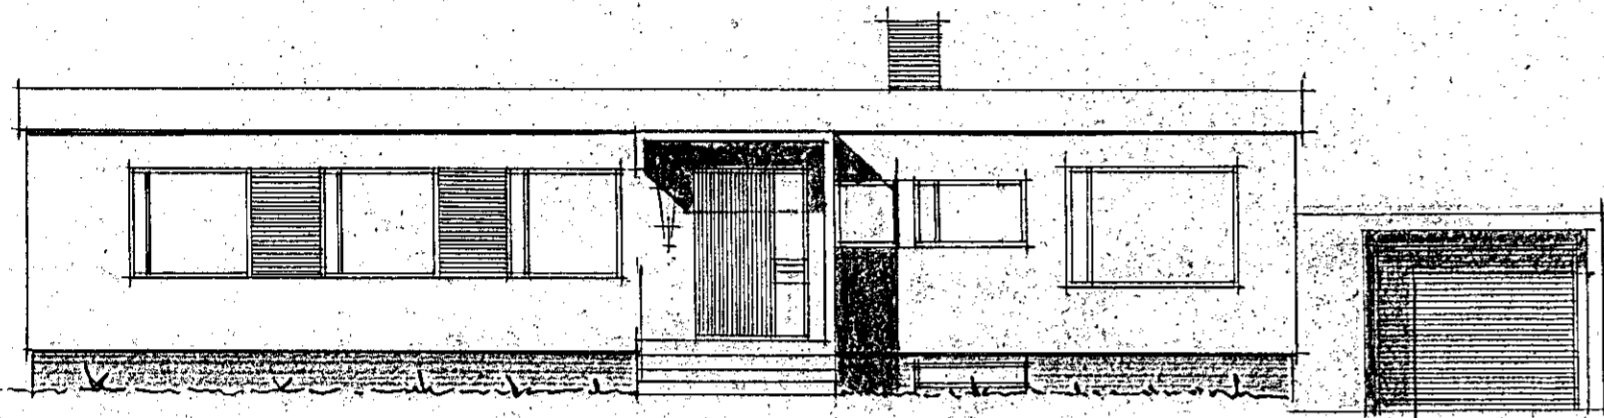


SÚÐ-AUSTUR

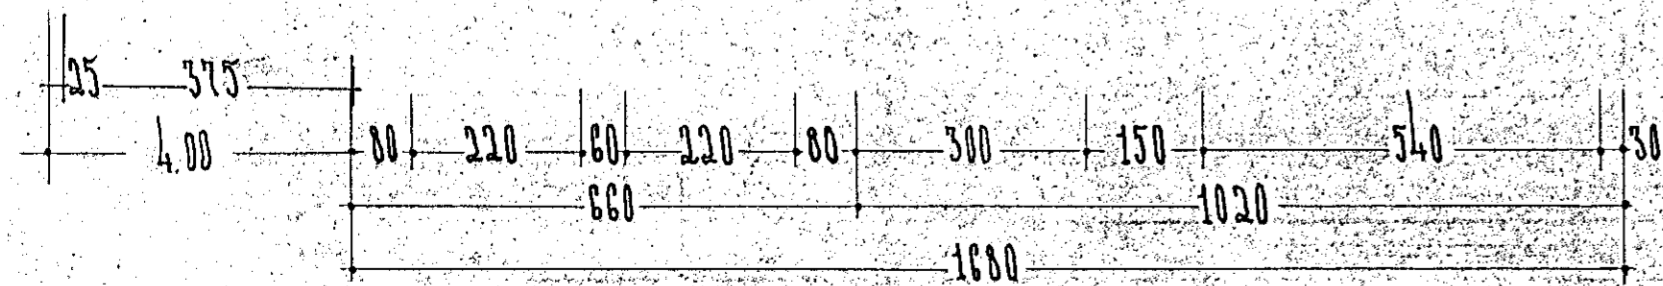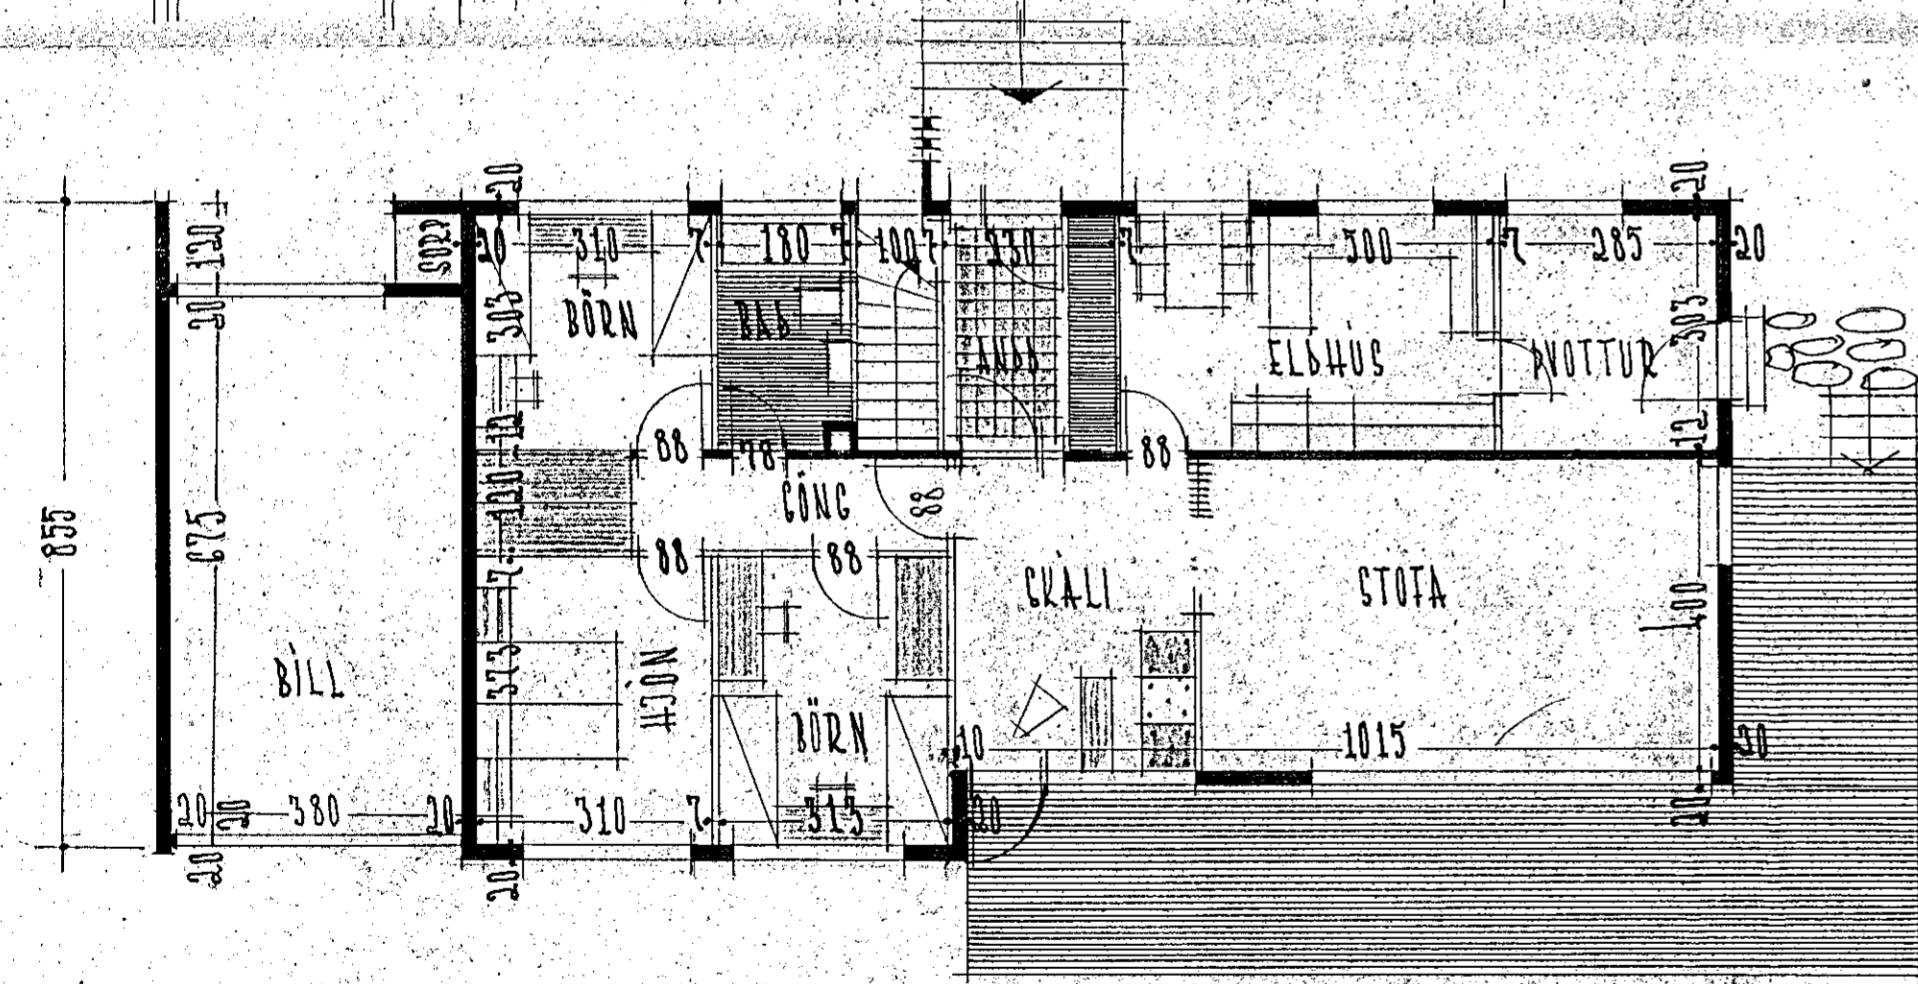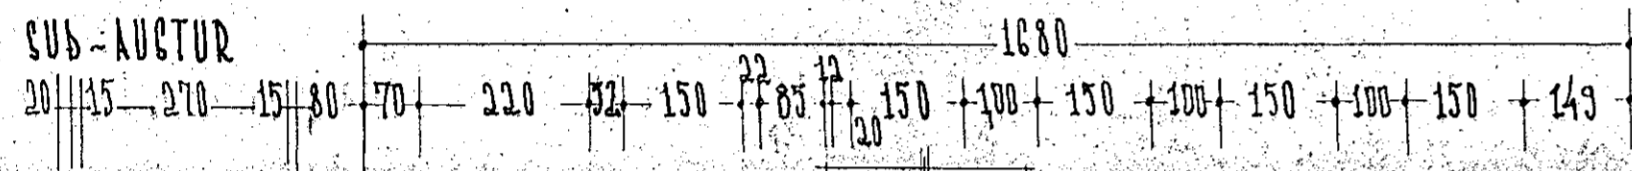

1446

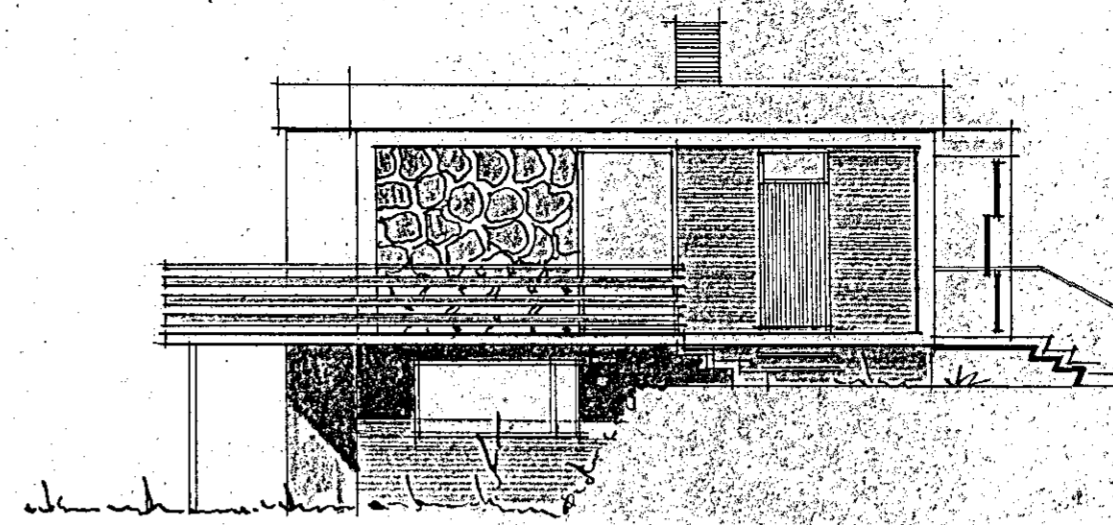

SÚÐ-VESTUR

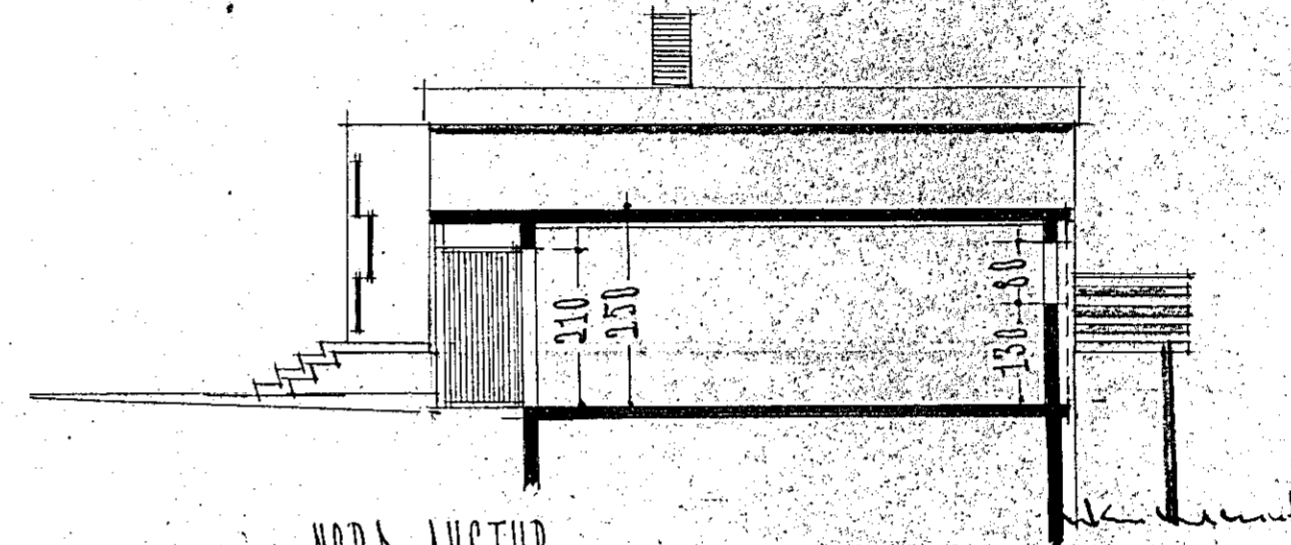

NORÐ-AUSTUR

*Jón Jónhannesson*  
*Gardar Hallgrímsson*  
*Einar Þjodleiksson*

Samþykkt á fundi bygginga-  
nefndar þ. 24. 12. 1963

BYGGINGAFLUTRÚNN  
I HAFNARFIRÐI

*Jón Bergsson*

REYKJAVÍK Í JÚLÍ 1963

*Þorlákur Sveinsson*