



MOABARÐ NR. 108 HAFNARFIRÐI M 1:100

24/76


Samþykkt á fundi bygginga-
nefndar þ. 25. 3. 64
17/3 1971
BYGGINGAFLUTRÖUNN
I HAFNARFIRÐI
E. Sigurðsson

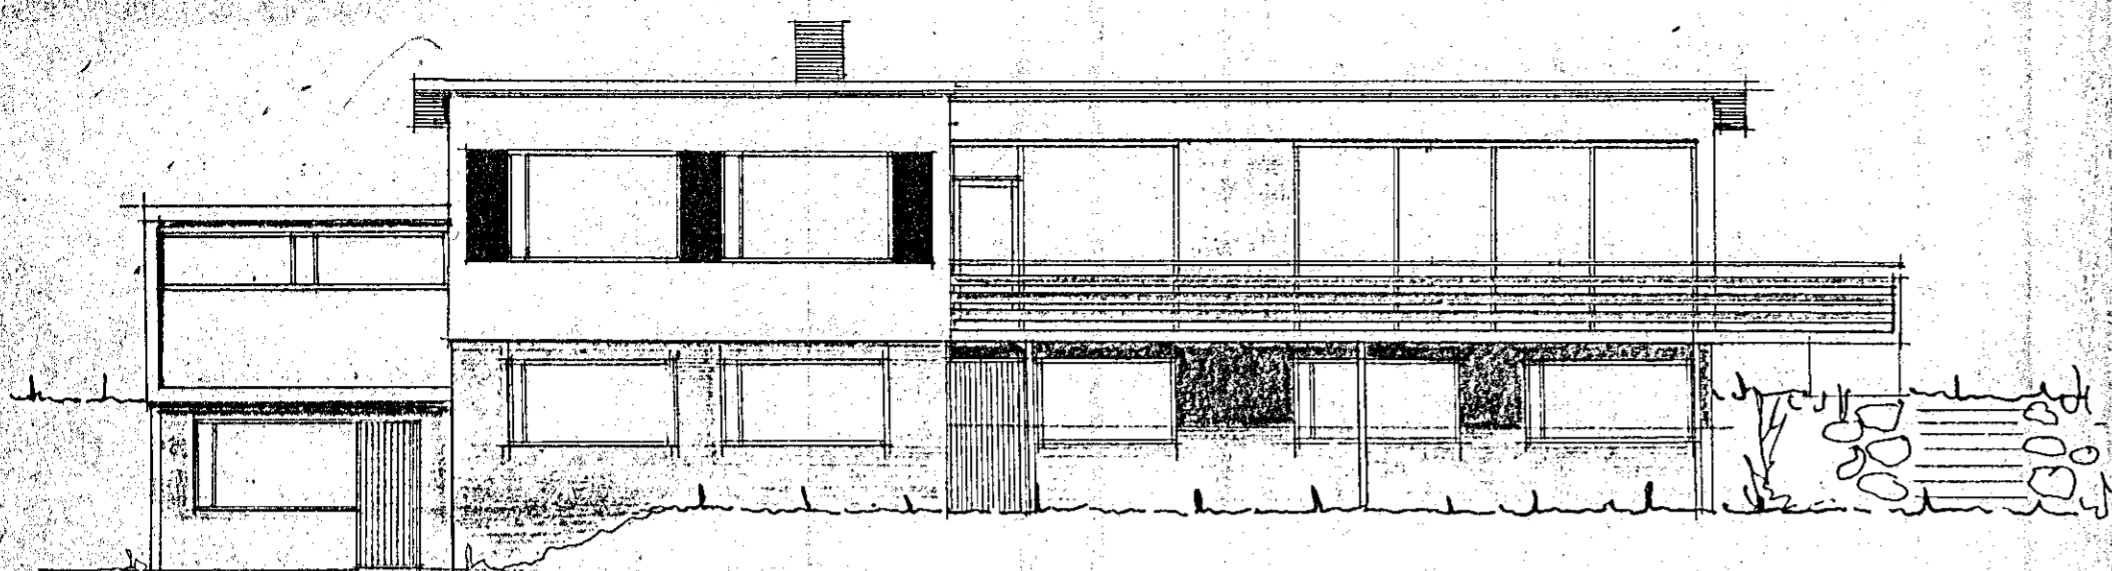



NORÐ-VESTUR

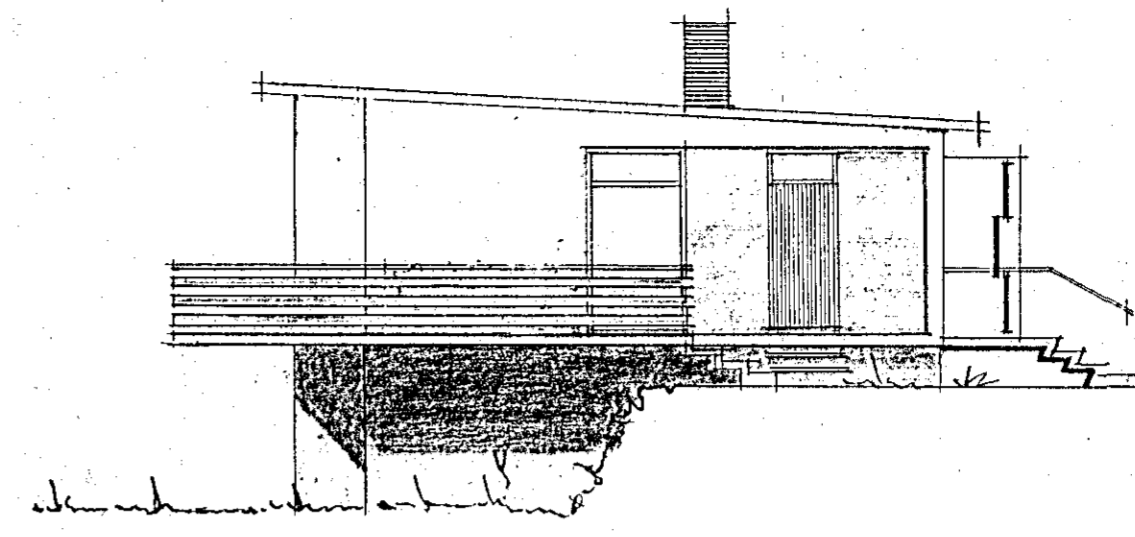



SUÐ-VESTUR

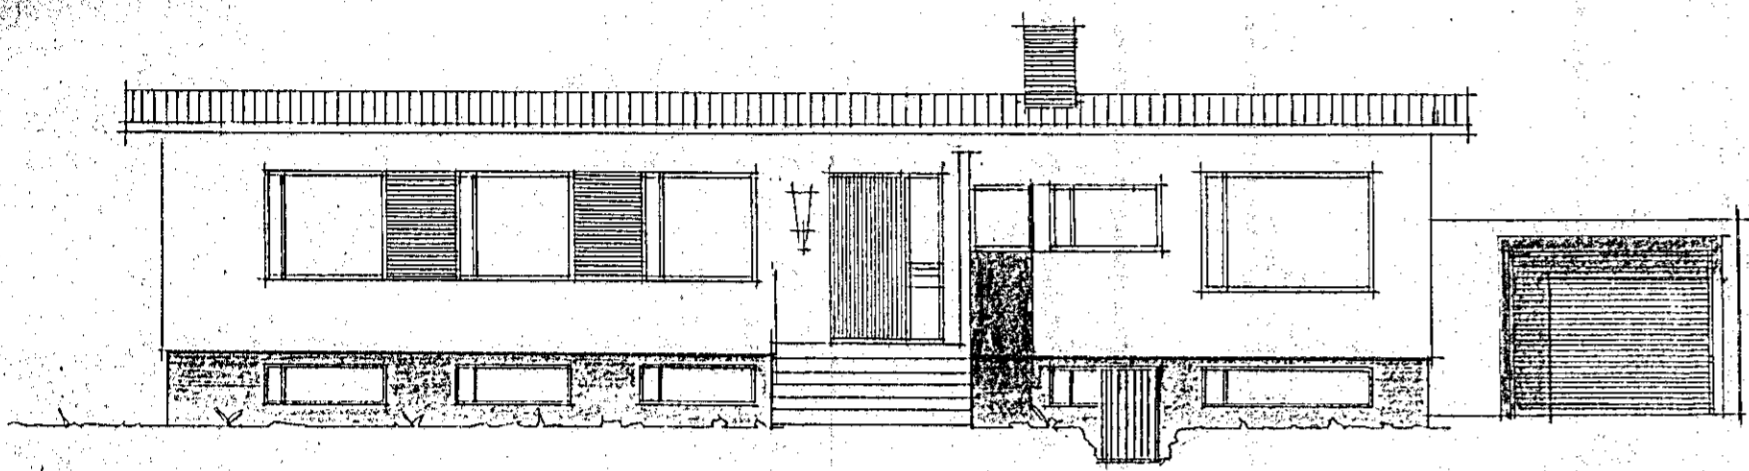

SUÐ-AUSTUR

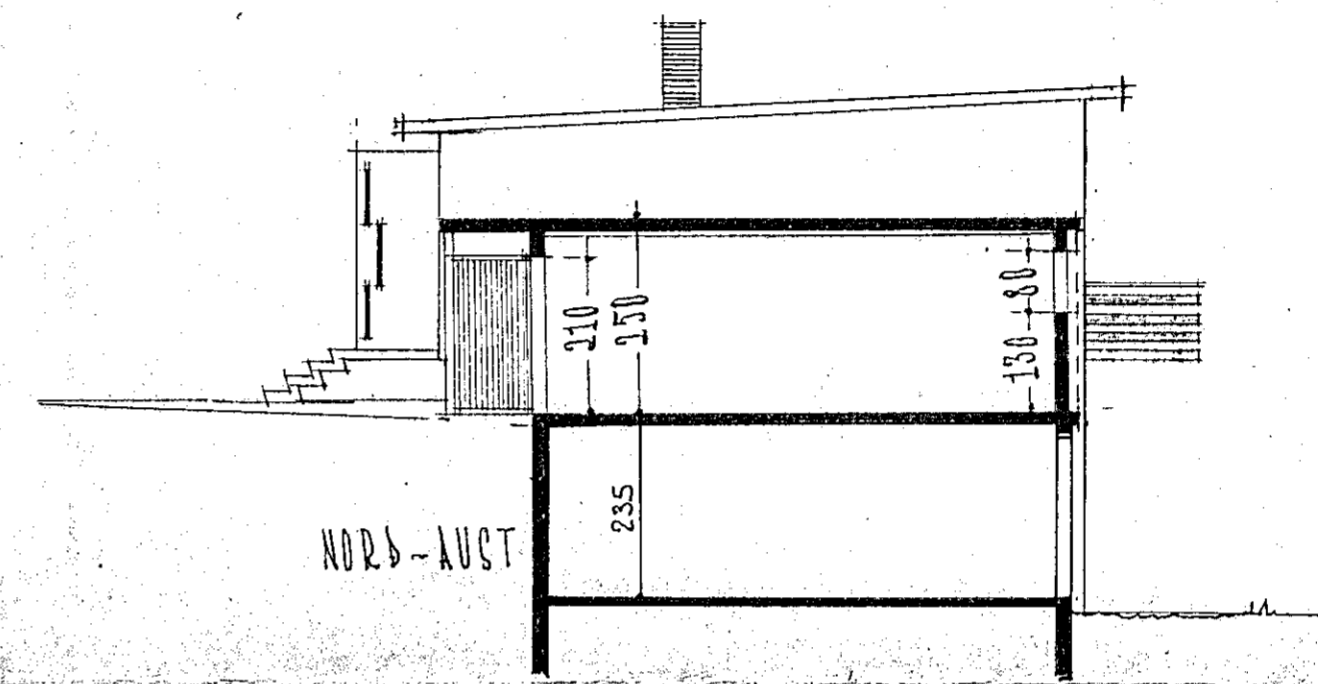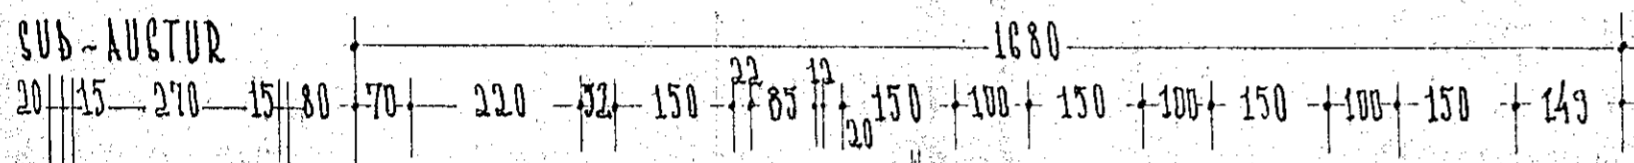

NORÐ-AUST

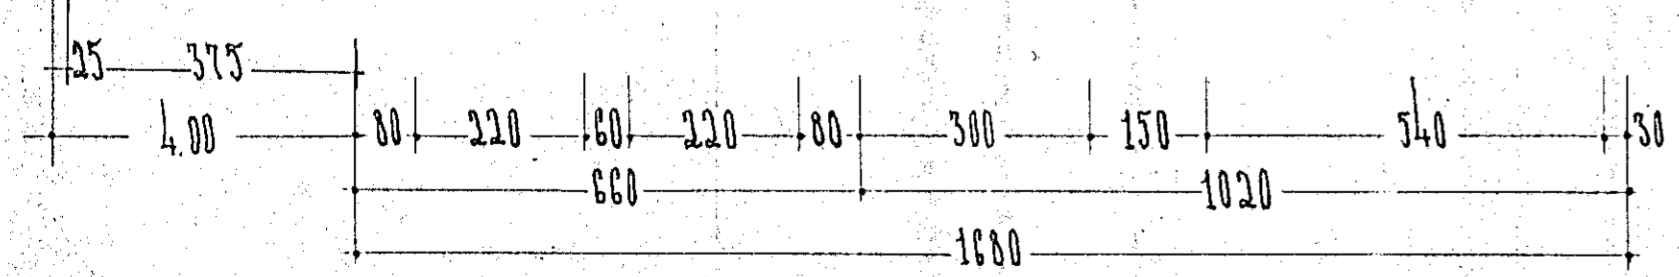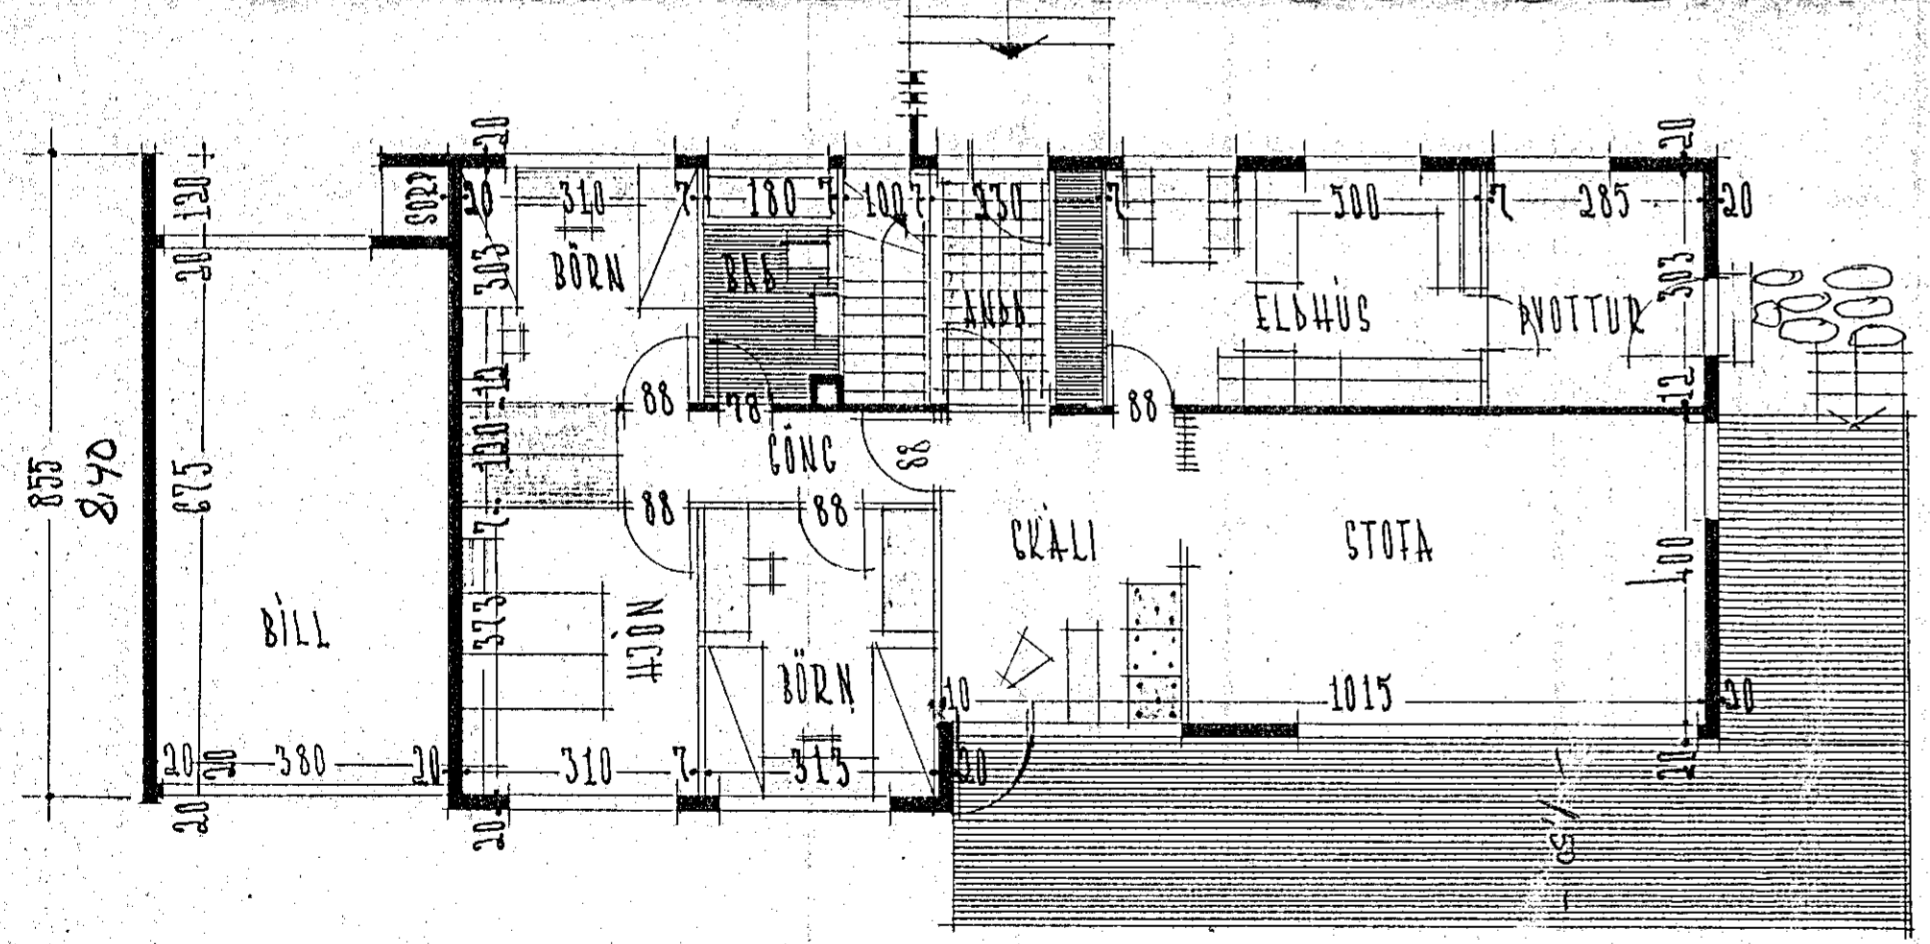

1446

REYKJAVÍK Í JÚLÍ 1963
JAN. 1971
Hyabarn Sveinsson