

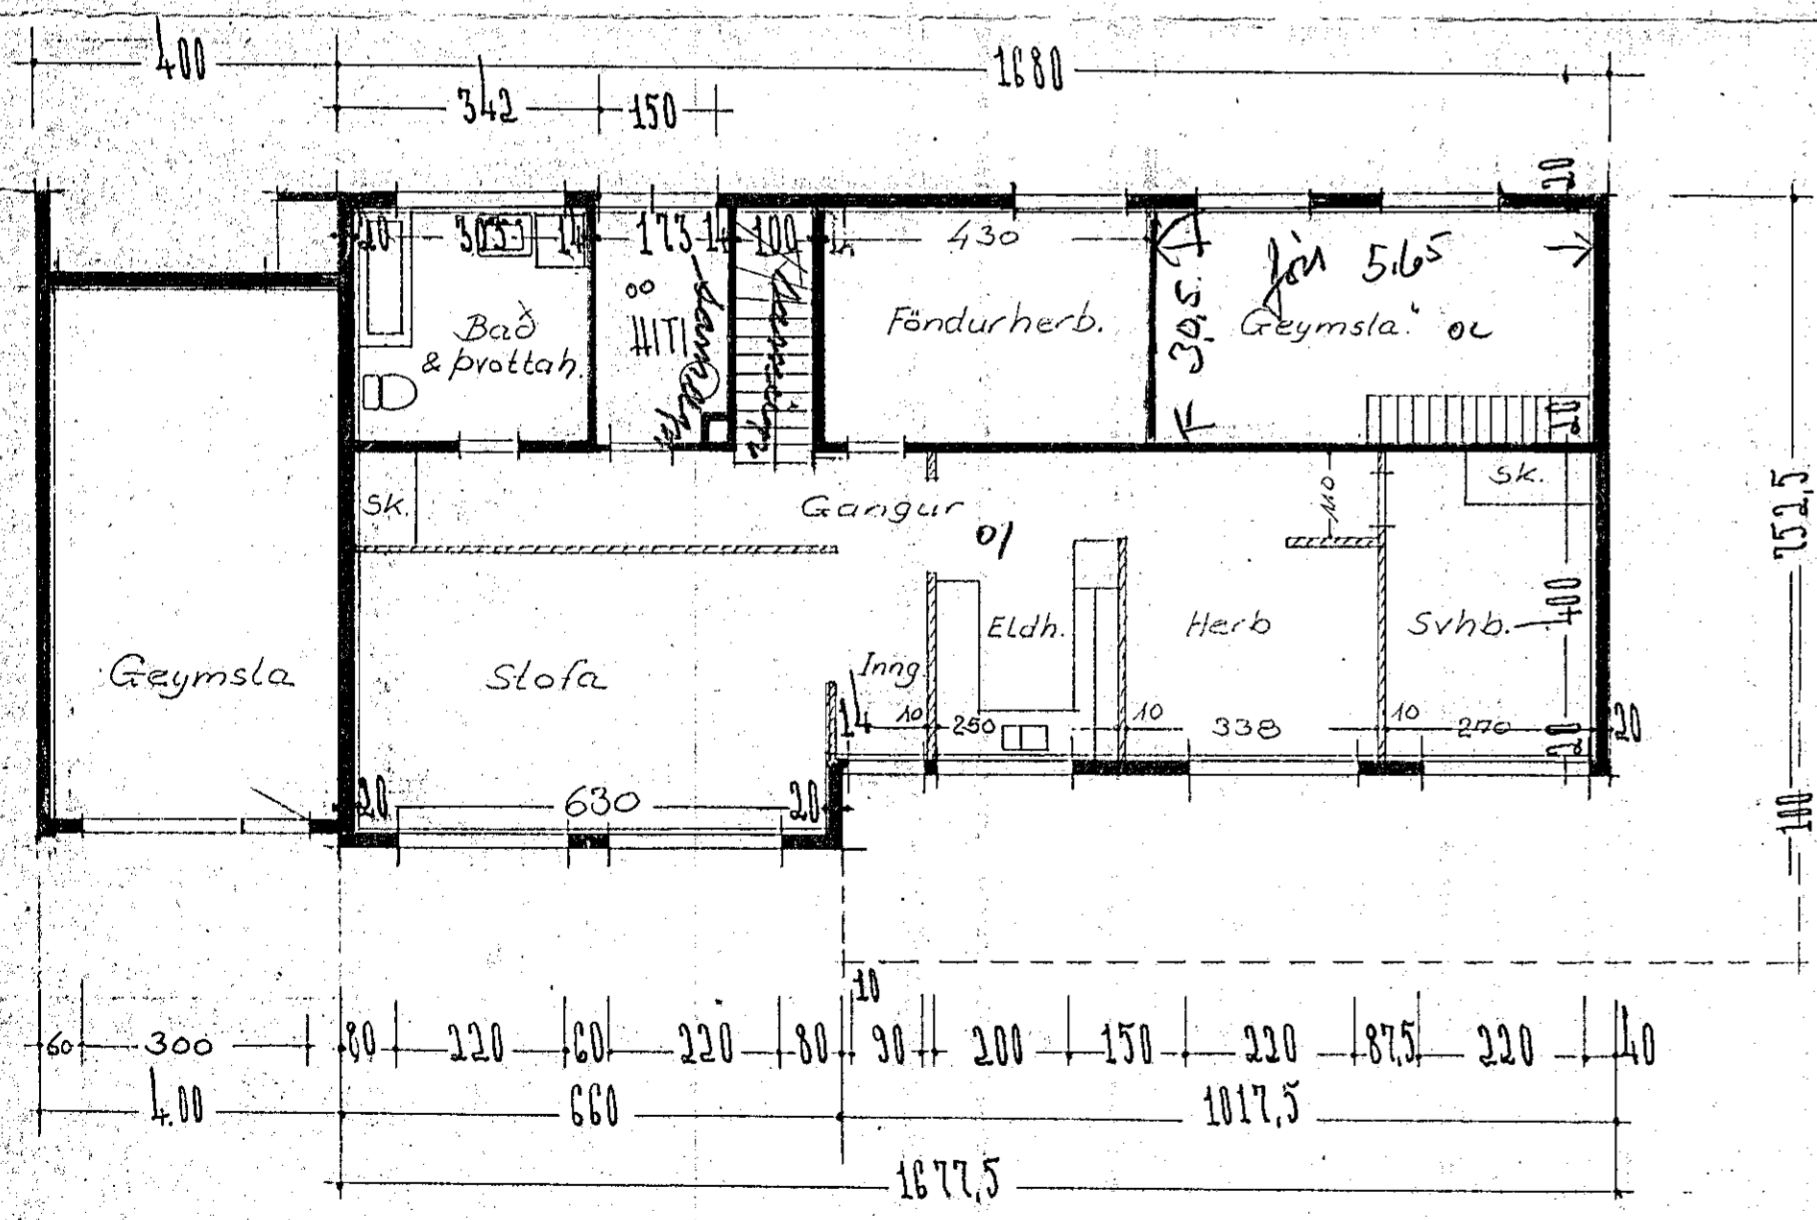


MOABARÐ NR. 10B. HAFNARFIRÐI M 1:100

Sampykkt á fundi bygginga-
nefndar þ. ~~17~~ 3 19~~77~~ 64
BYGGINGAFLUTRÖUN
I HAFNARFIRÐI
E. Sigurðsson

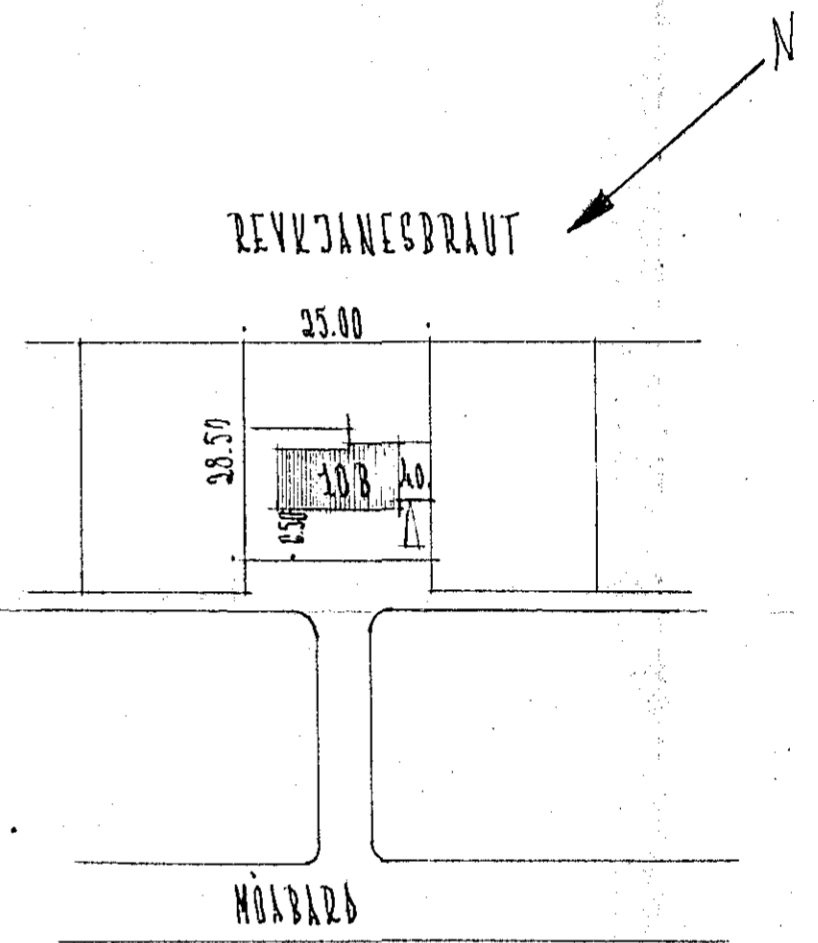

JARDHÆÐ

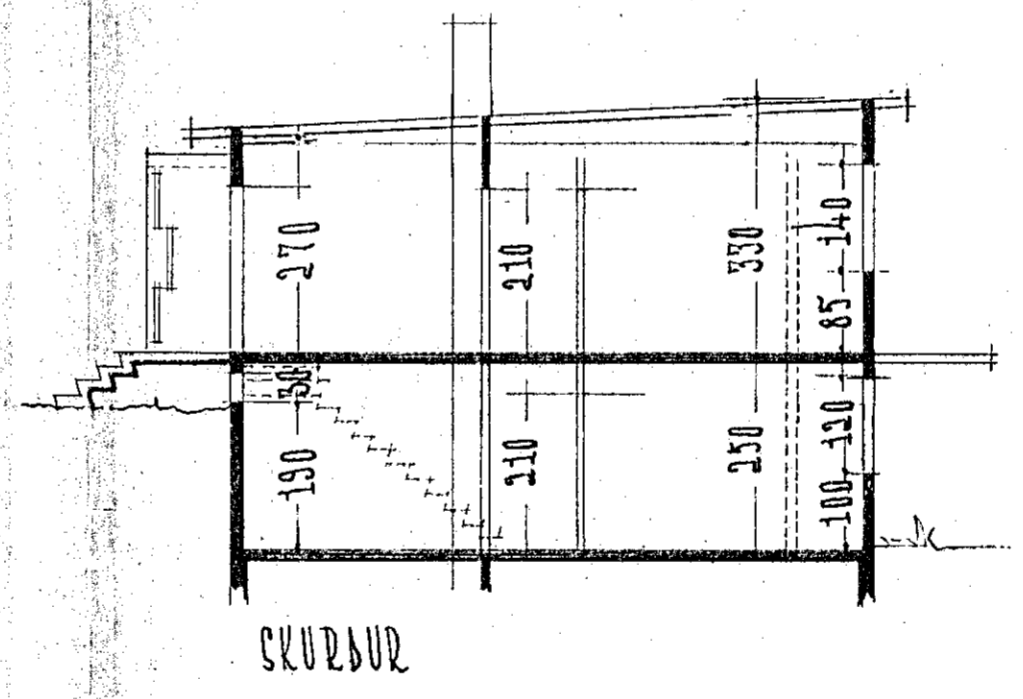

ATSTÖÐUMYNS M 1:1000
FLATARMÁL 1. HÆÐAR 133,44 m²

REYKJAVÍK Í JÚLÍ 1983
JAN 1971
Hjartarn Sveinsson