
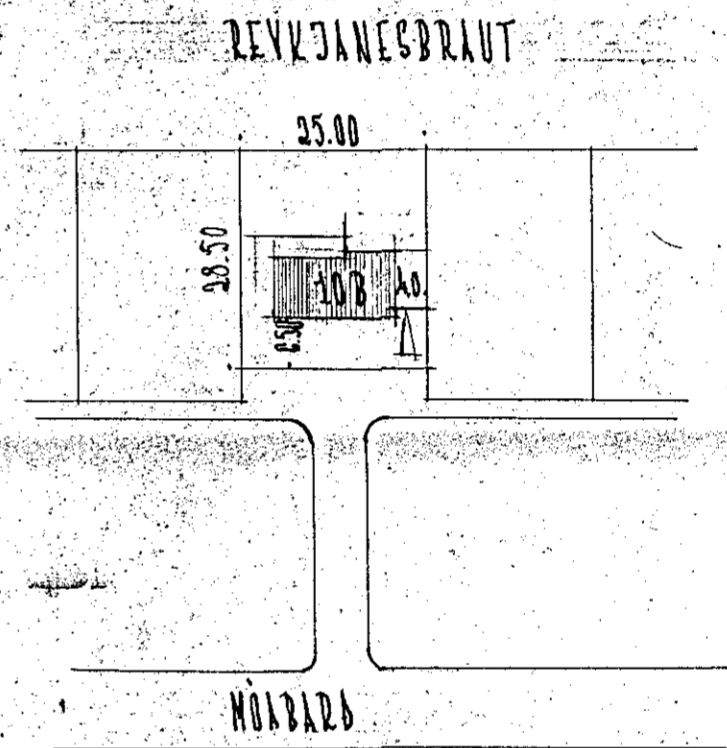



MÓBARD NR. 10B. HAFNARFIRÐI M 1:100

Jón G. Jóhannsson
Guðrún Ragnarsdóttir
Einar Þ. Jónsson

Sambykkt á fundi bygginga-
 nefndar þ. 24.7.1963
 BYGGINGAFULLTRÚINN
 L.h. I HAFNARFIRÐI
 F.h.

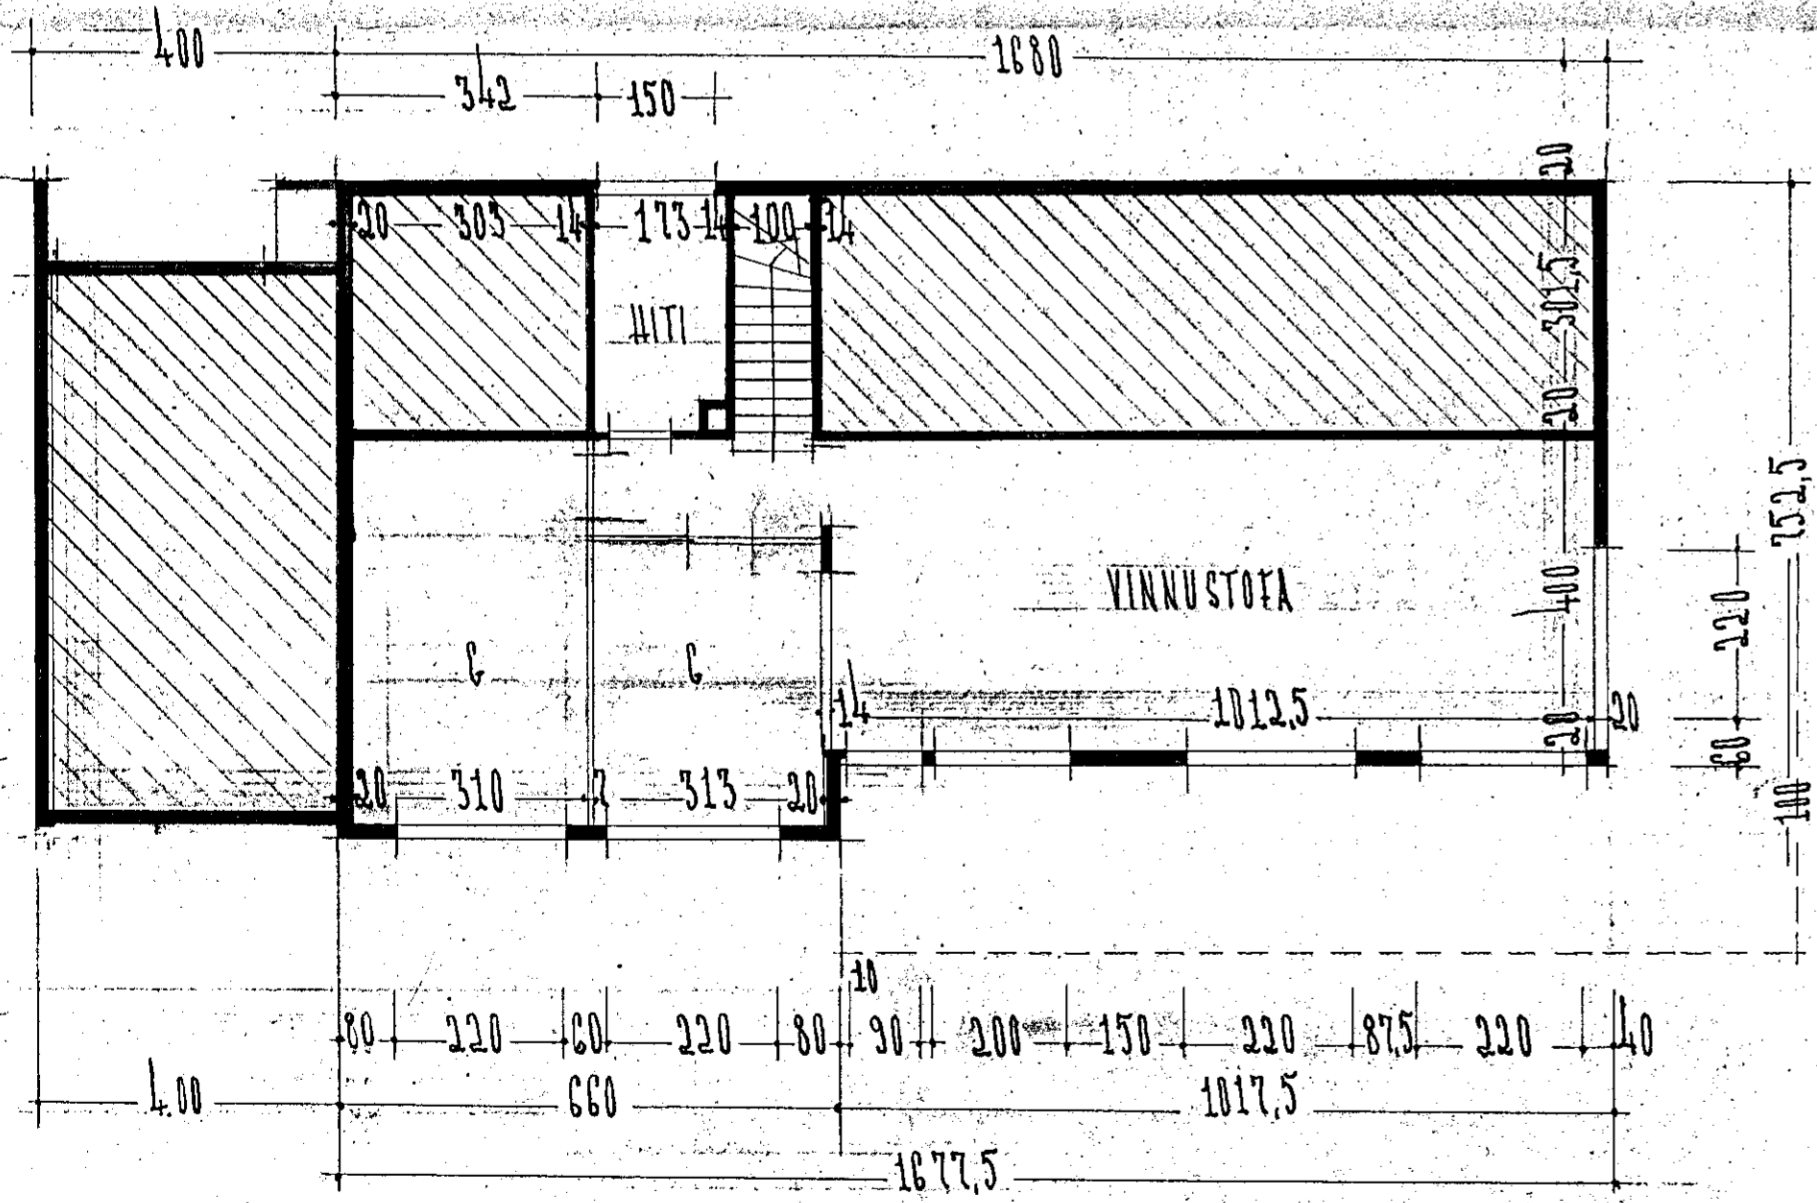

Rúmmál 617
 Eldrakis 405
 212
 Þilg. 86
 298 m³
 til gjalds
 J.B.

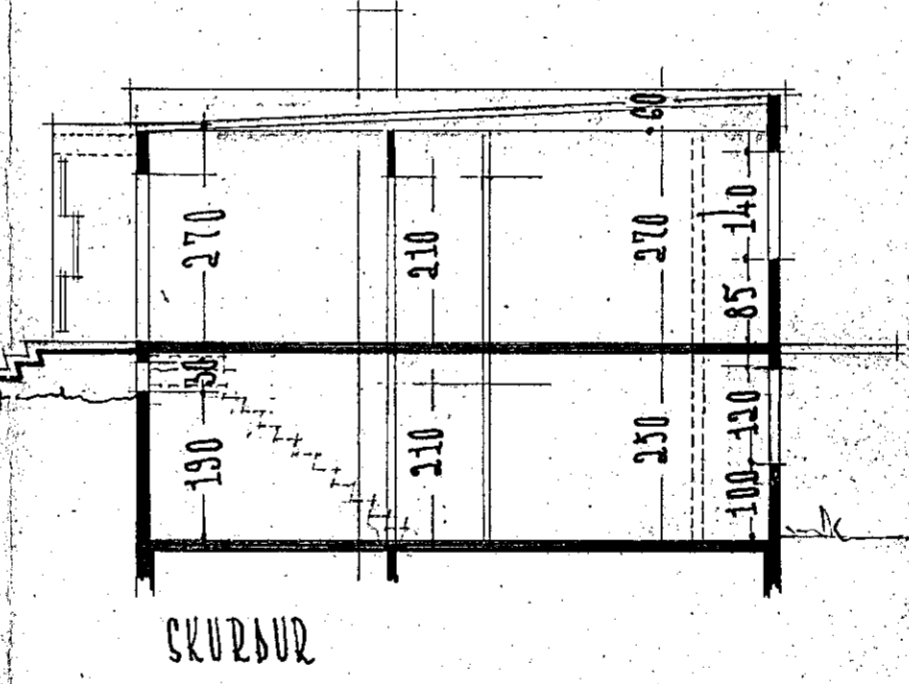

ÁTSTÖÐUMYNS M 1:1000
 FLATARMÁL 1. HÉÐAR 133.44 M²

KJALLARI

REYKJAVÍK Í JÚLÍ 1963
Jóhann Þ. Jónsson