
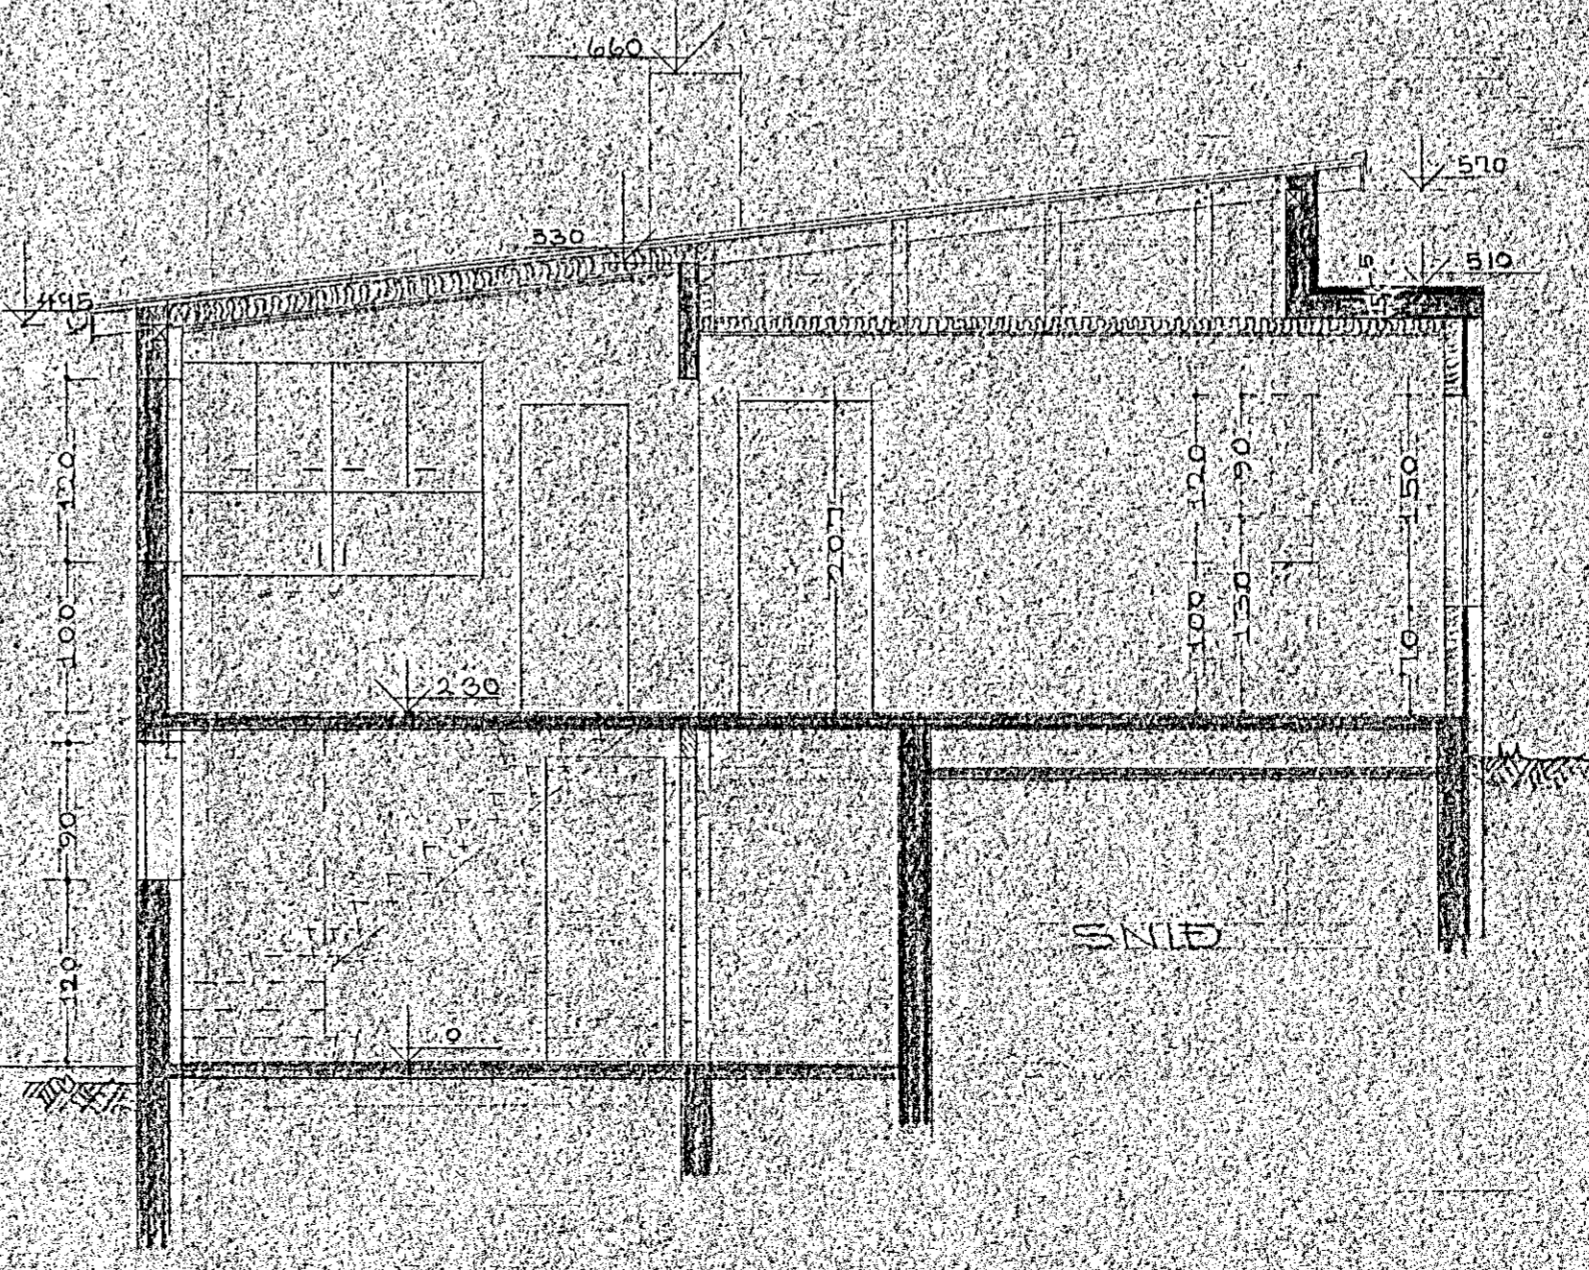
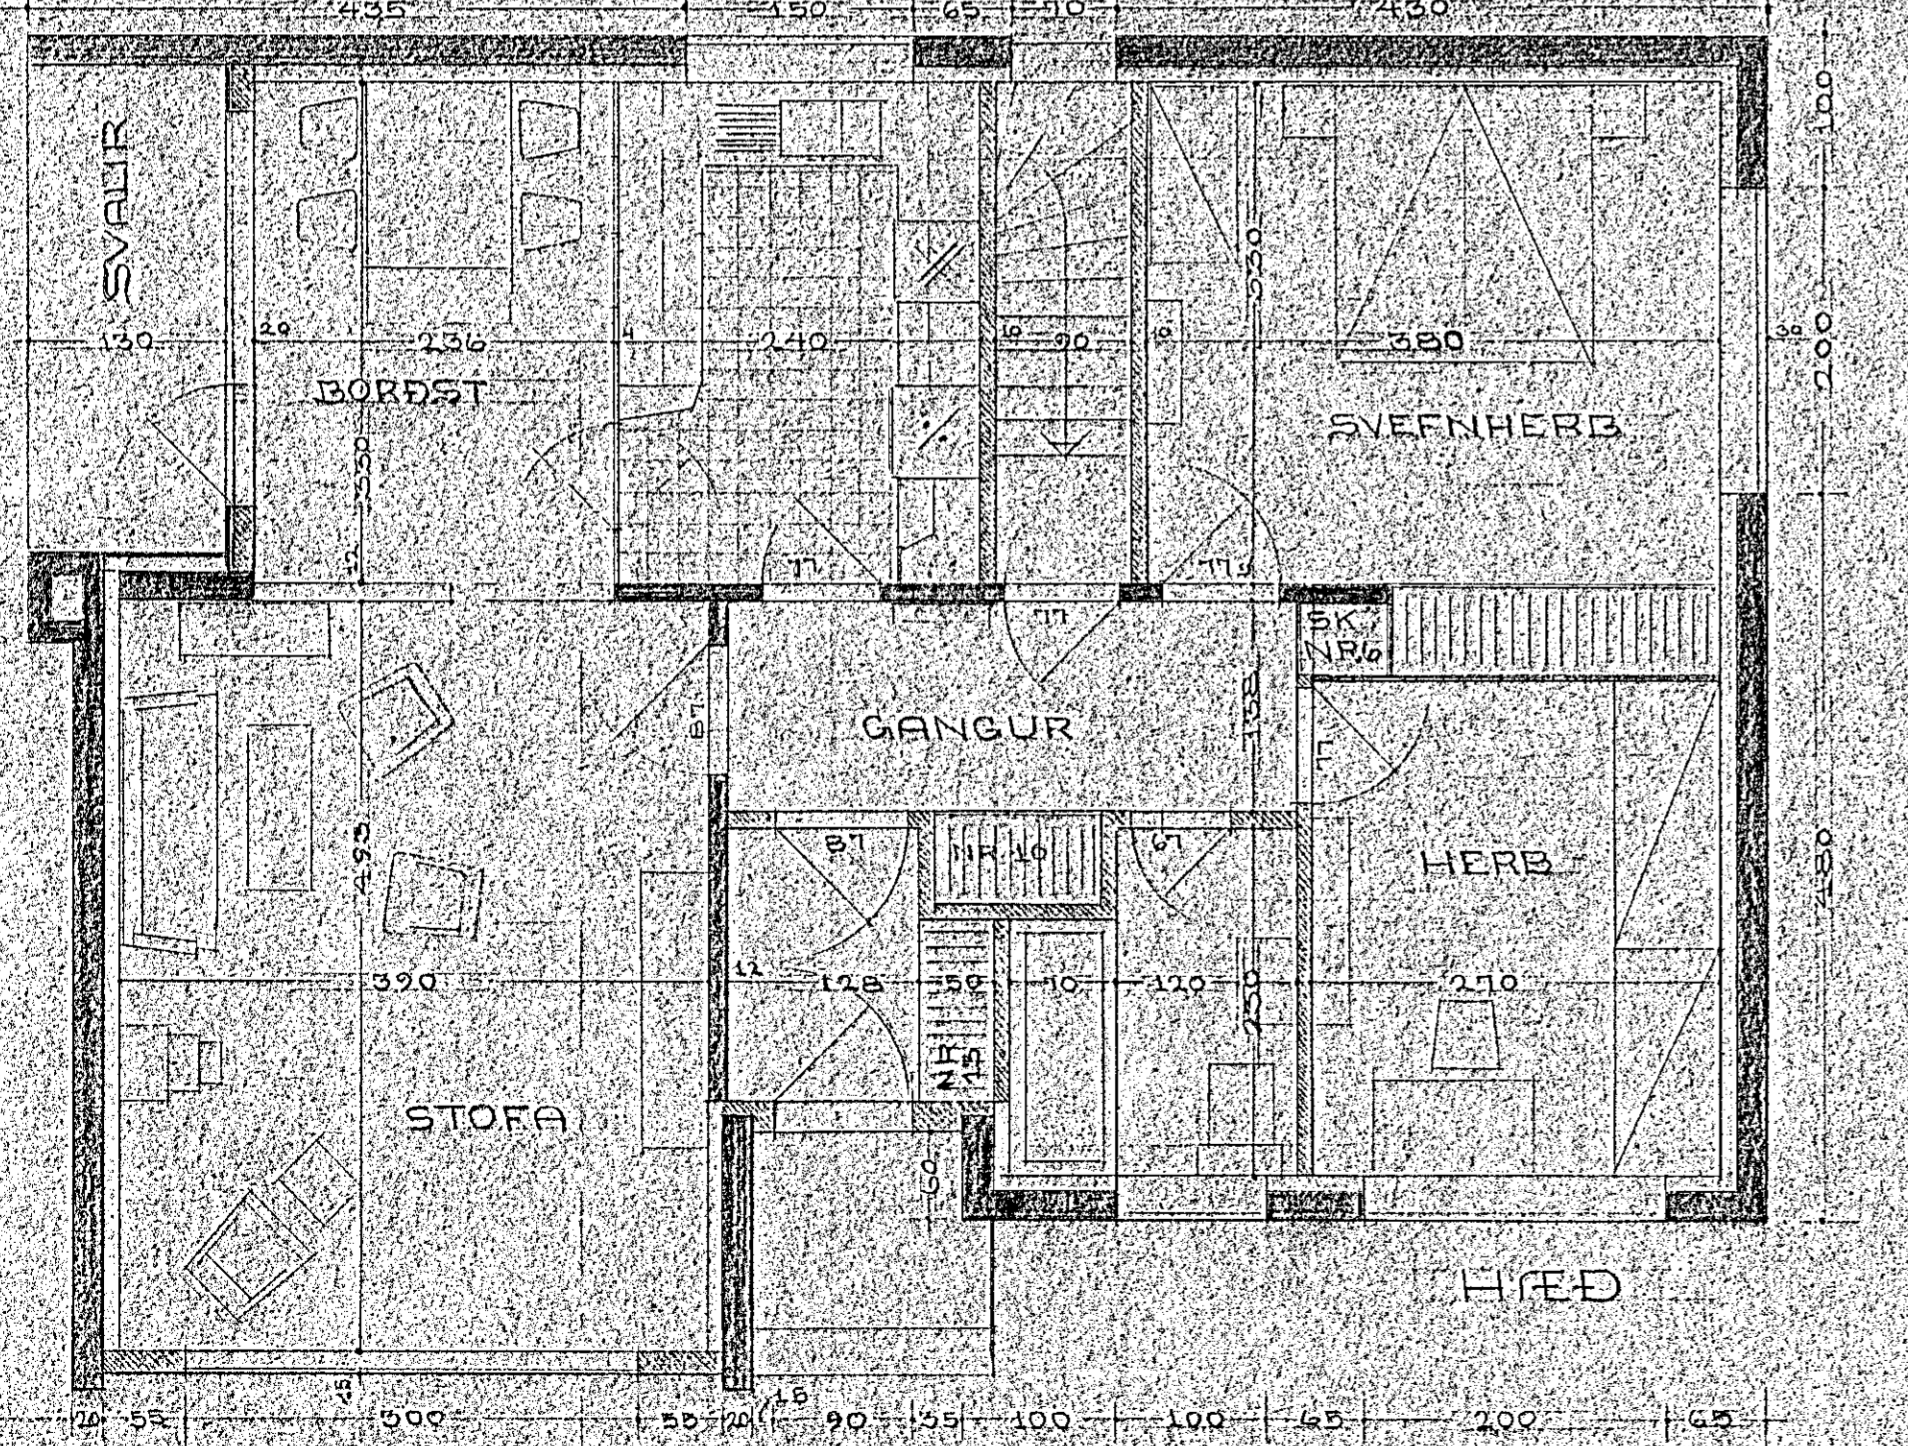
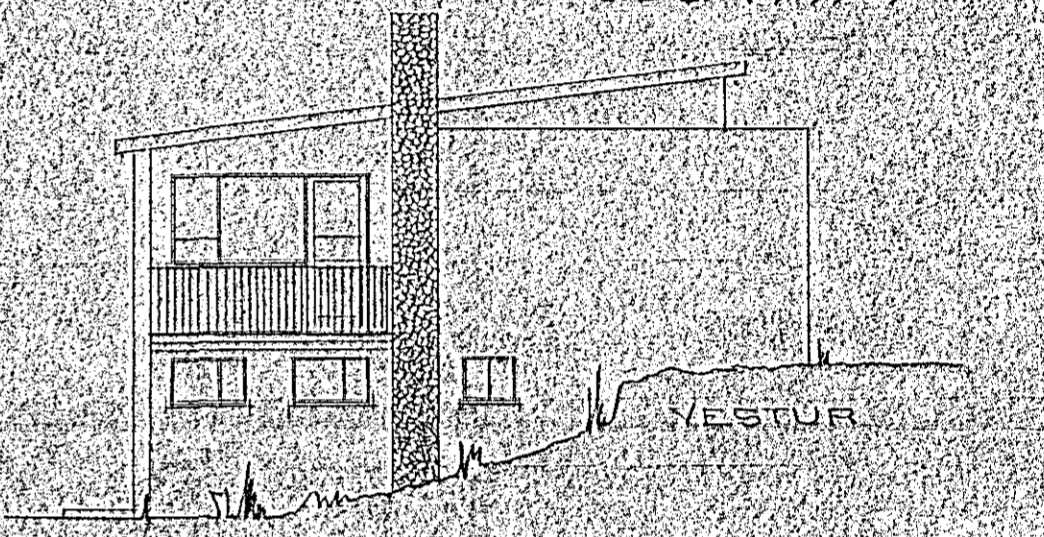
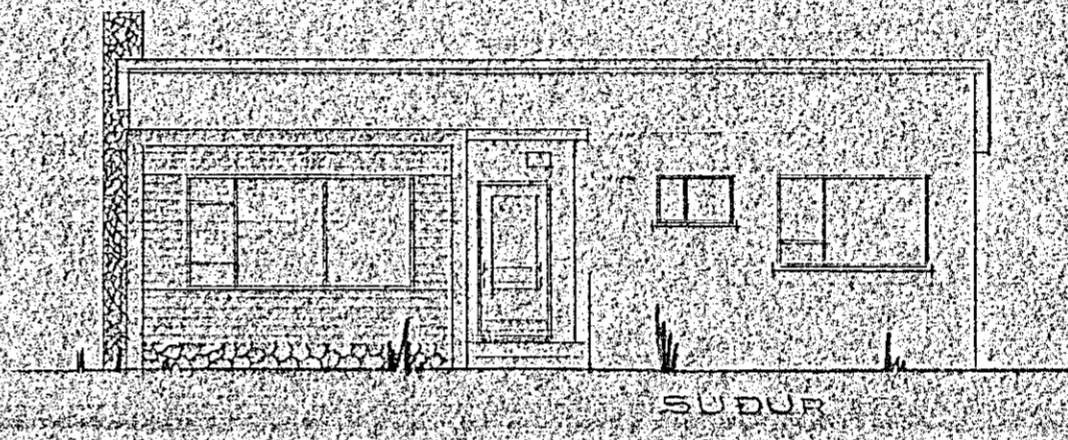
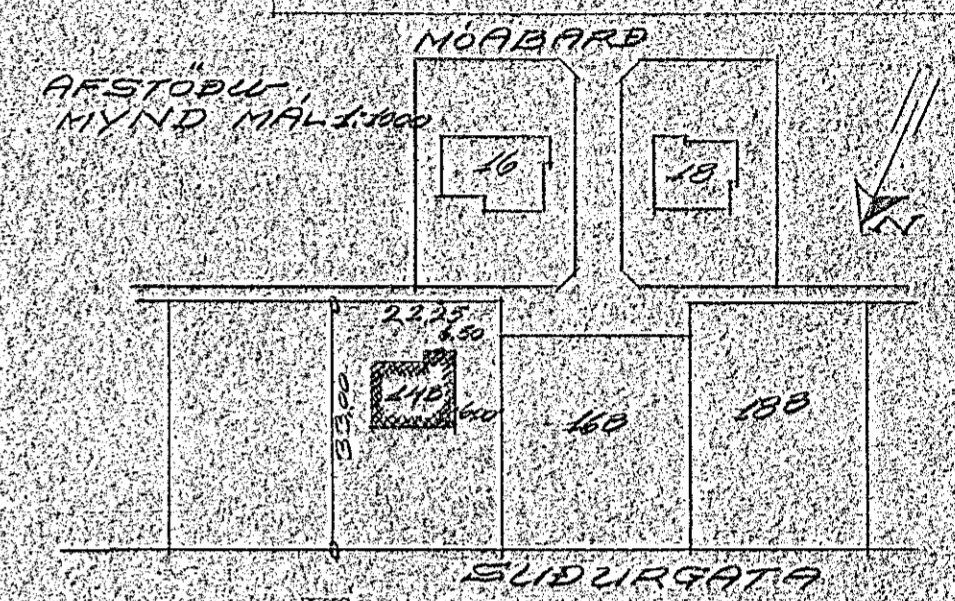
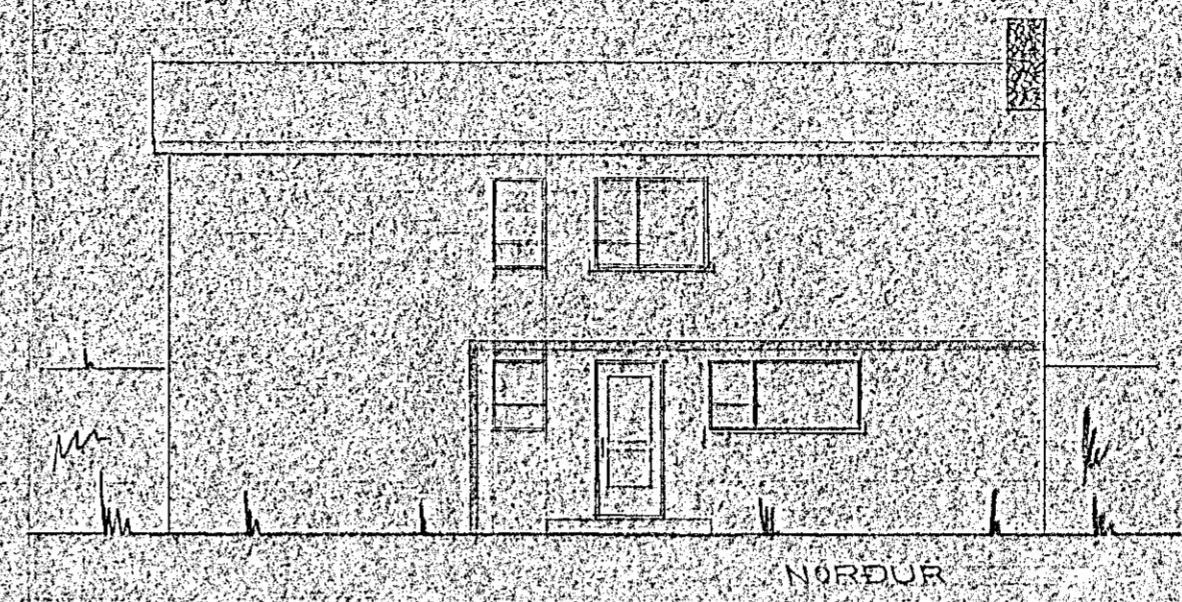


Í BUDARHUS GUÐM. JÓNSSONAR
MÓABARDEI 14B

1/10 1959

Gaumur Fimboðsson
Einnac Fimboðsson

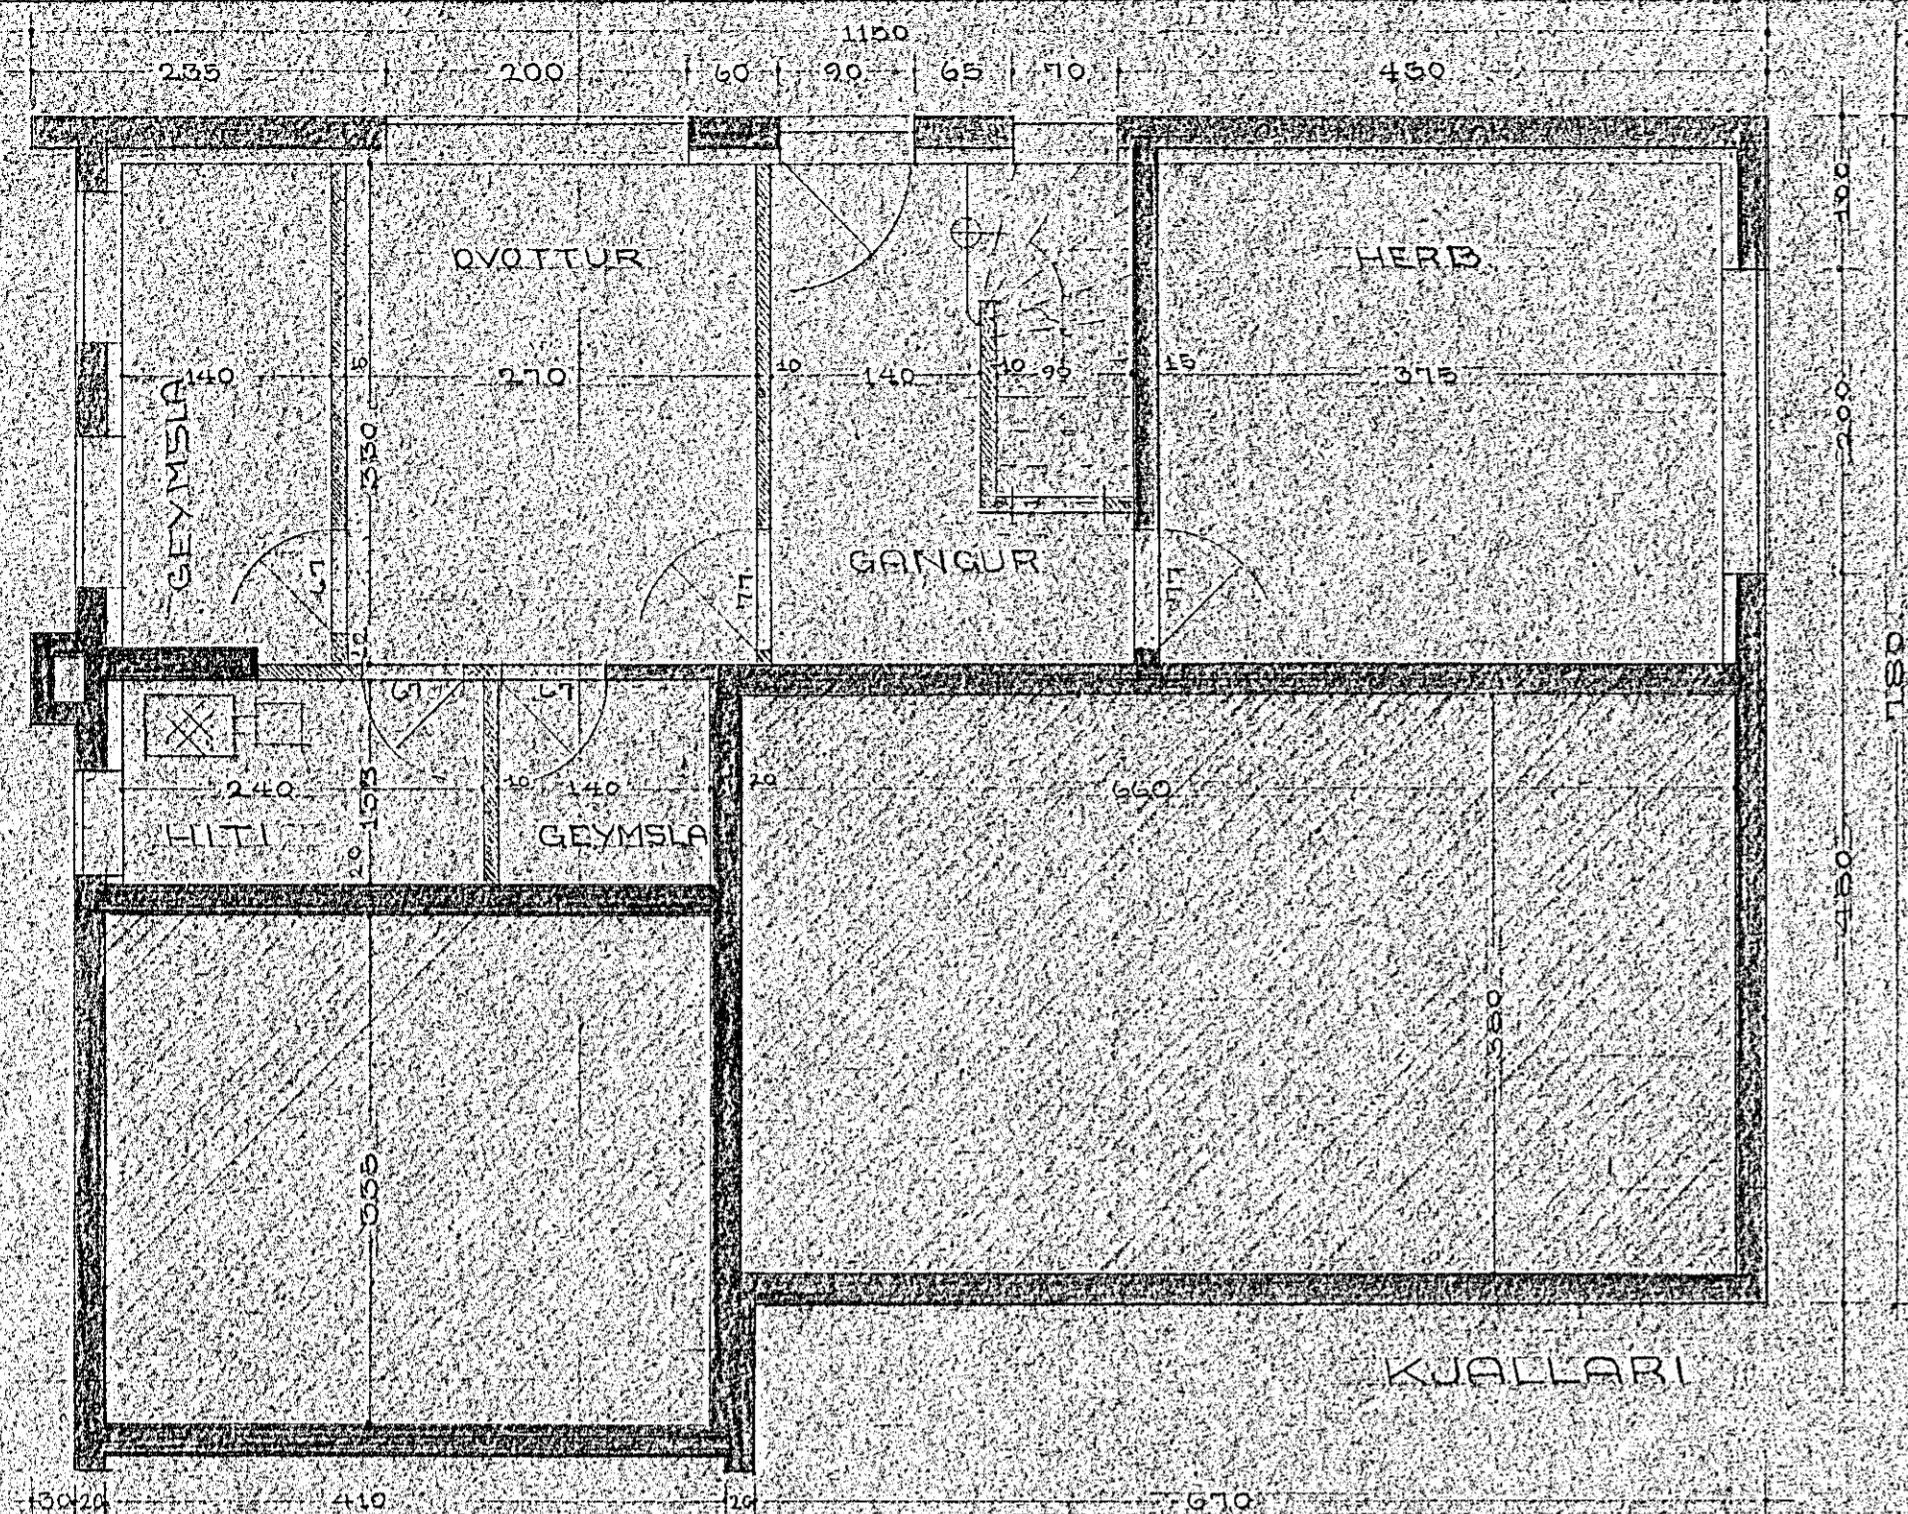

HUSNÆÐISMÁLASTOFNUN RIKISINS		
EINBYLISHUS		VERK
VERK	GRUNNMYND OG NR 14	
SVIÐ	SNÍÐ M 1:50	BLAÐ
DAGS	UTLITSM M 1:100	NR 1
ARK.	Kaldur Kaldur's verk	
TEIKN.	Eig. A. G. Halldósson	