



SNID 1.1:20

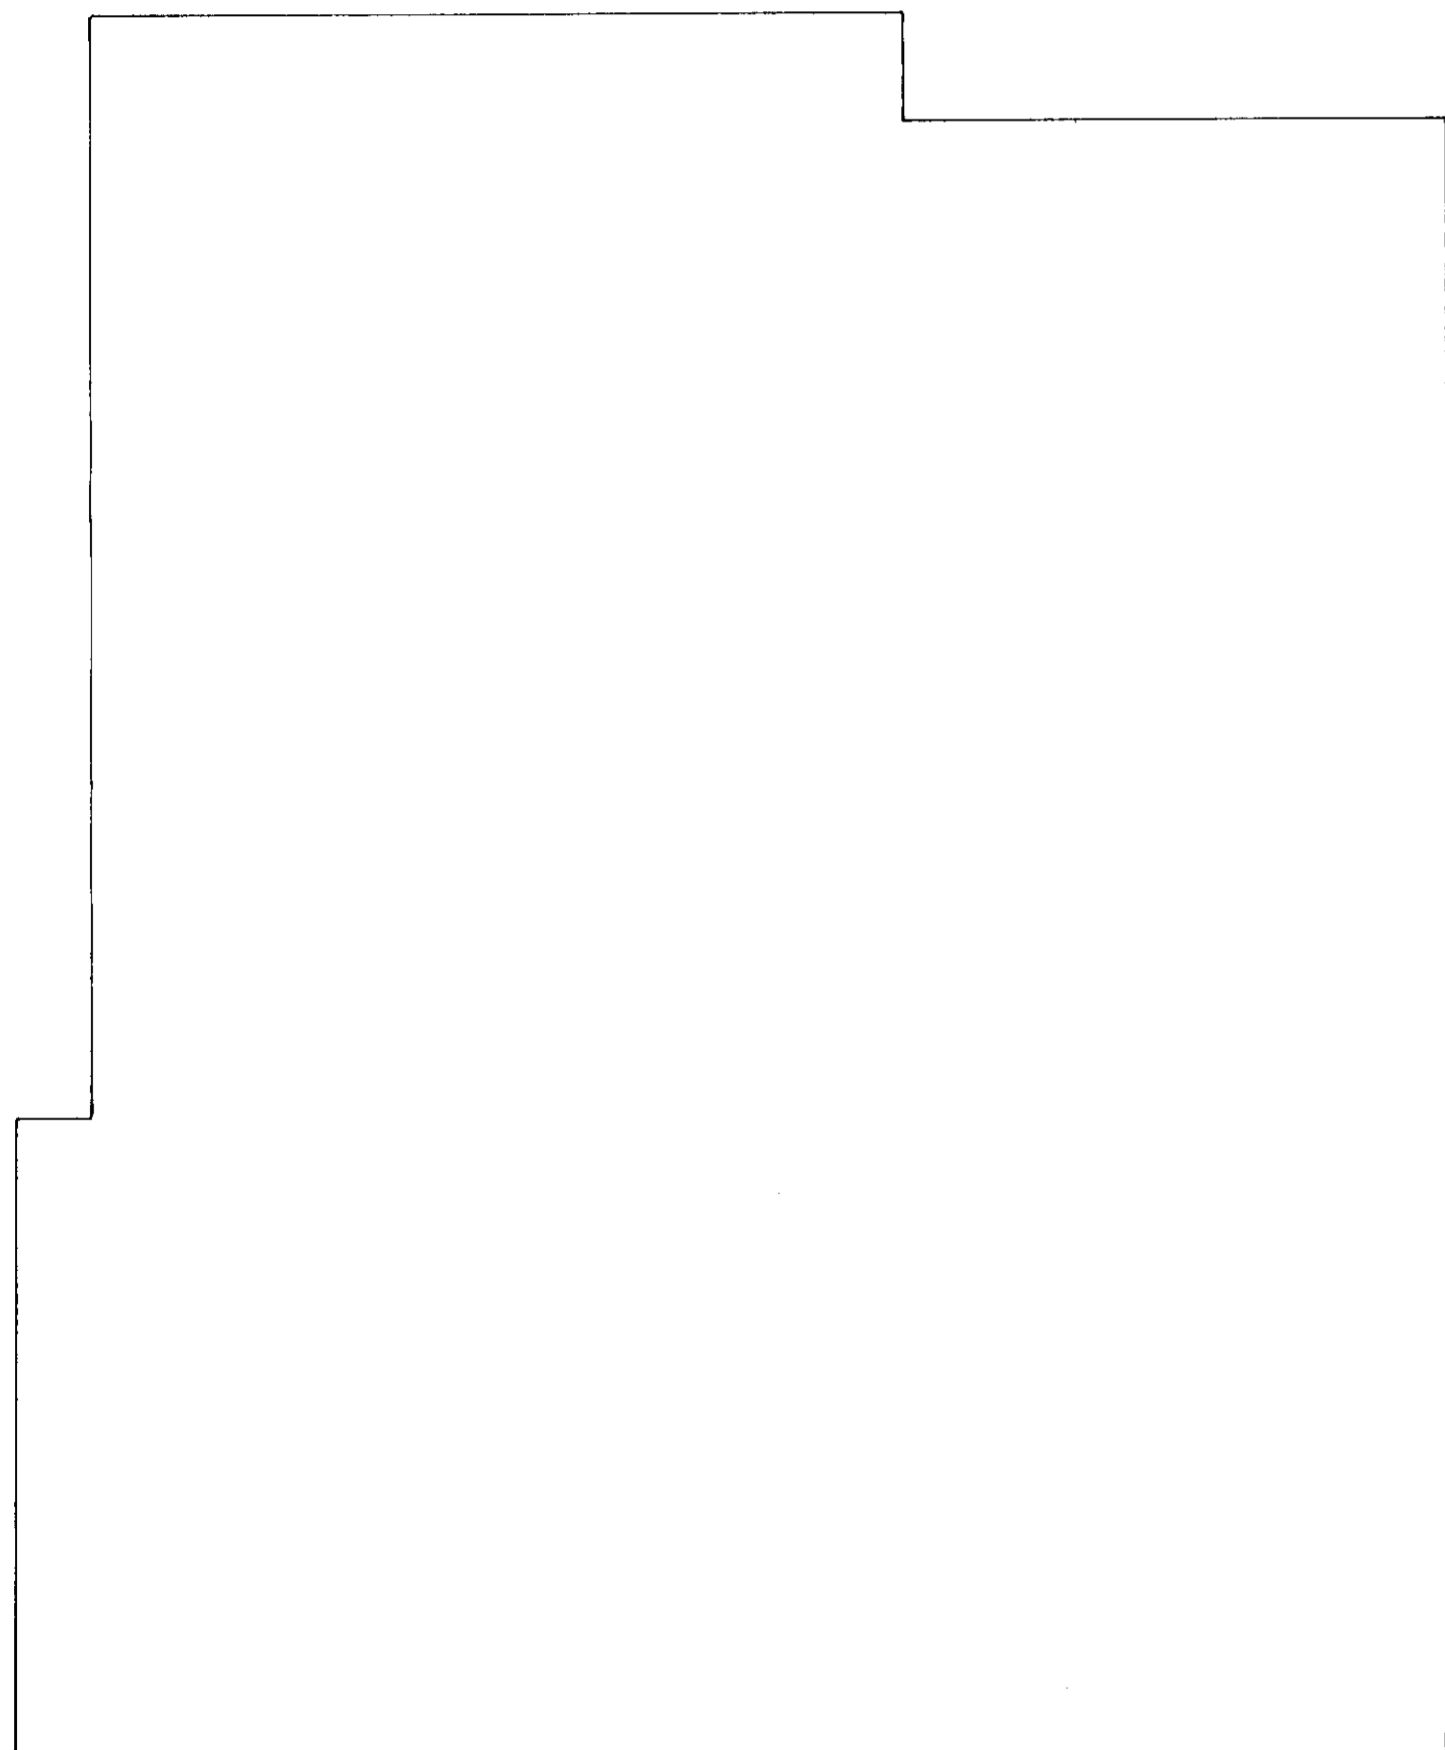


SPERRA BOLTIST Á VEGG MED M12 X 80

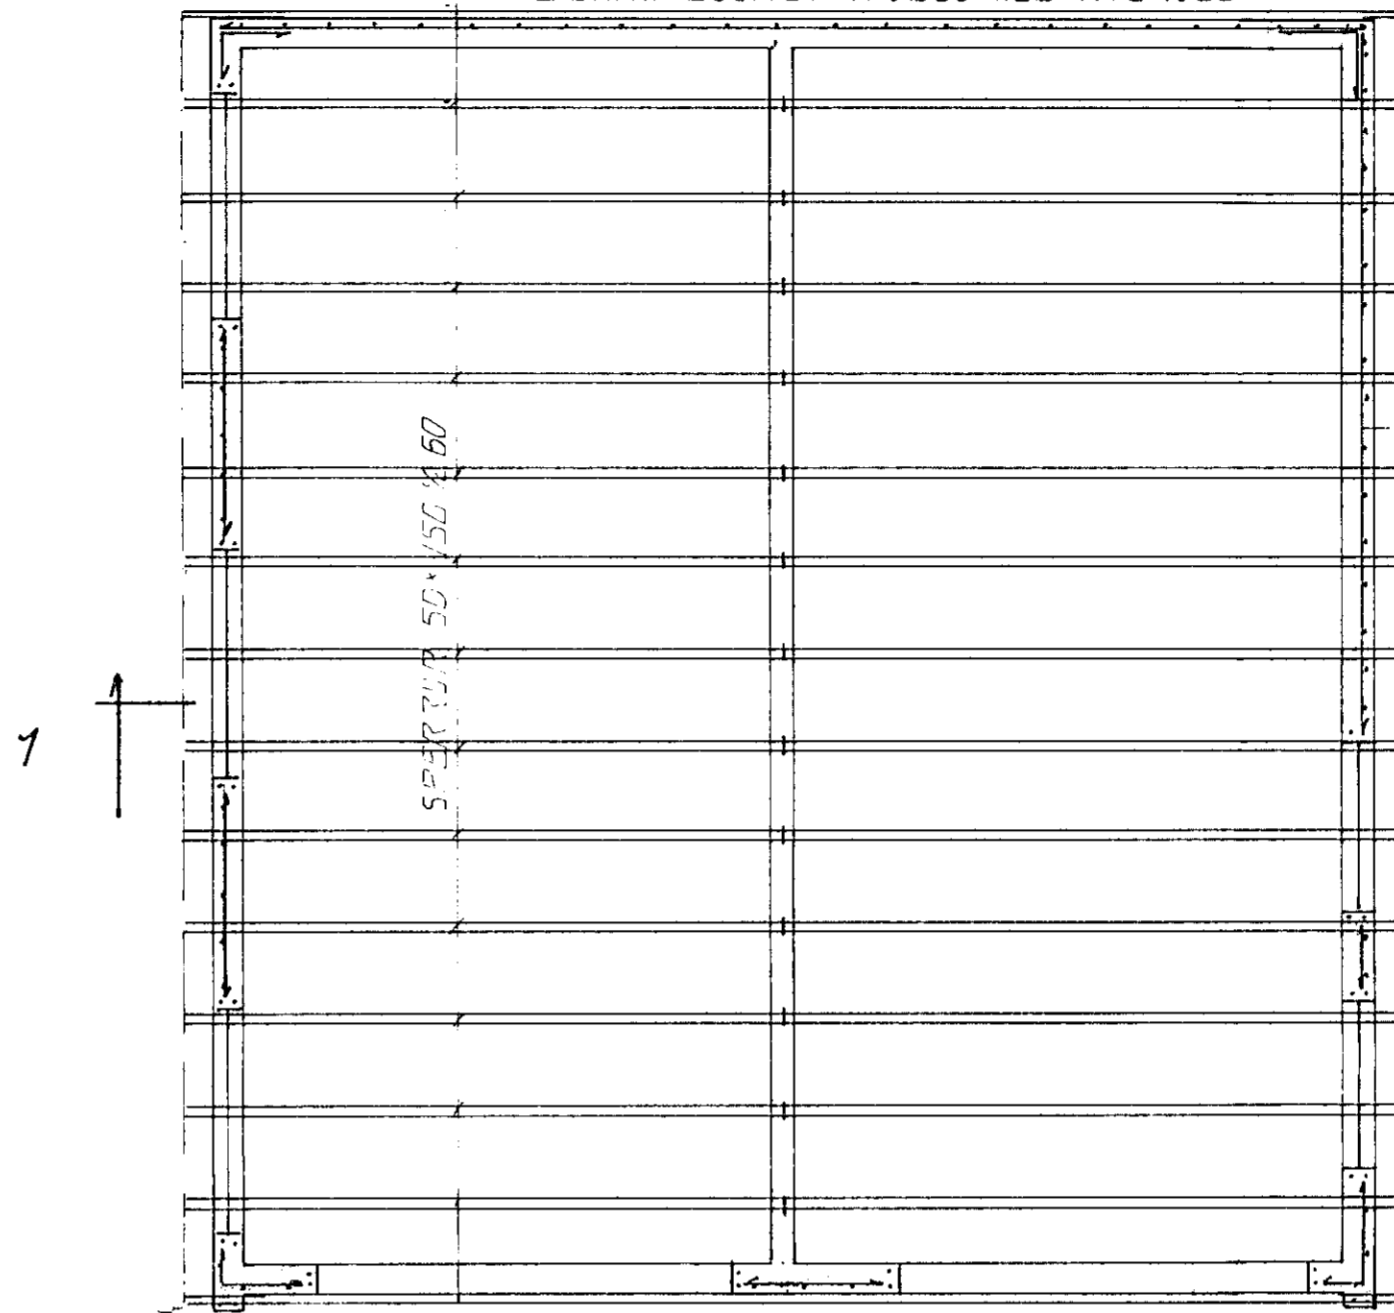

EINEÖLD GRINDI ÚTBRÚN  
 LARETT KID X 20  
 LÖÐRÉTT KID X 30  
 EDA BENDINET K 189

GRUNNMÝND ÞAK, 1:50

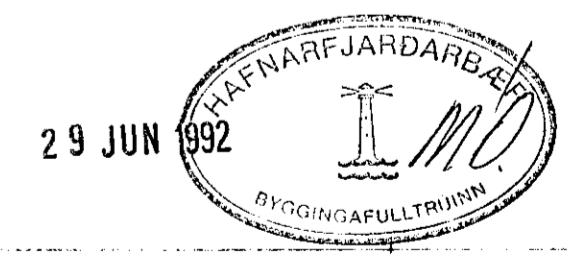

DR NR	DAGS	EDL. BÆTTINGAR	SIG.
MÓABARÐ ÍB HAFNARFIRÐI BÍLGEYMSLA VEGGIR, ÞAK MÆLIKV. 1:50			DAGS JUNI 92 HANNAE 47 TEKNAE 47 VERK NR 9151
SIGURÐUR ÞORLEIFSSON STRANDGÖTU 11 HAFNARFIRÐI SIMI 54751/54255			BLAÐ NR 1-03