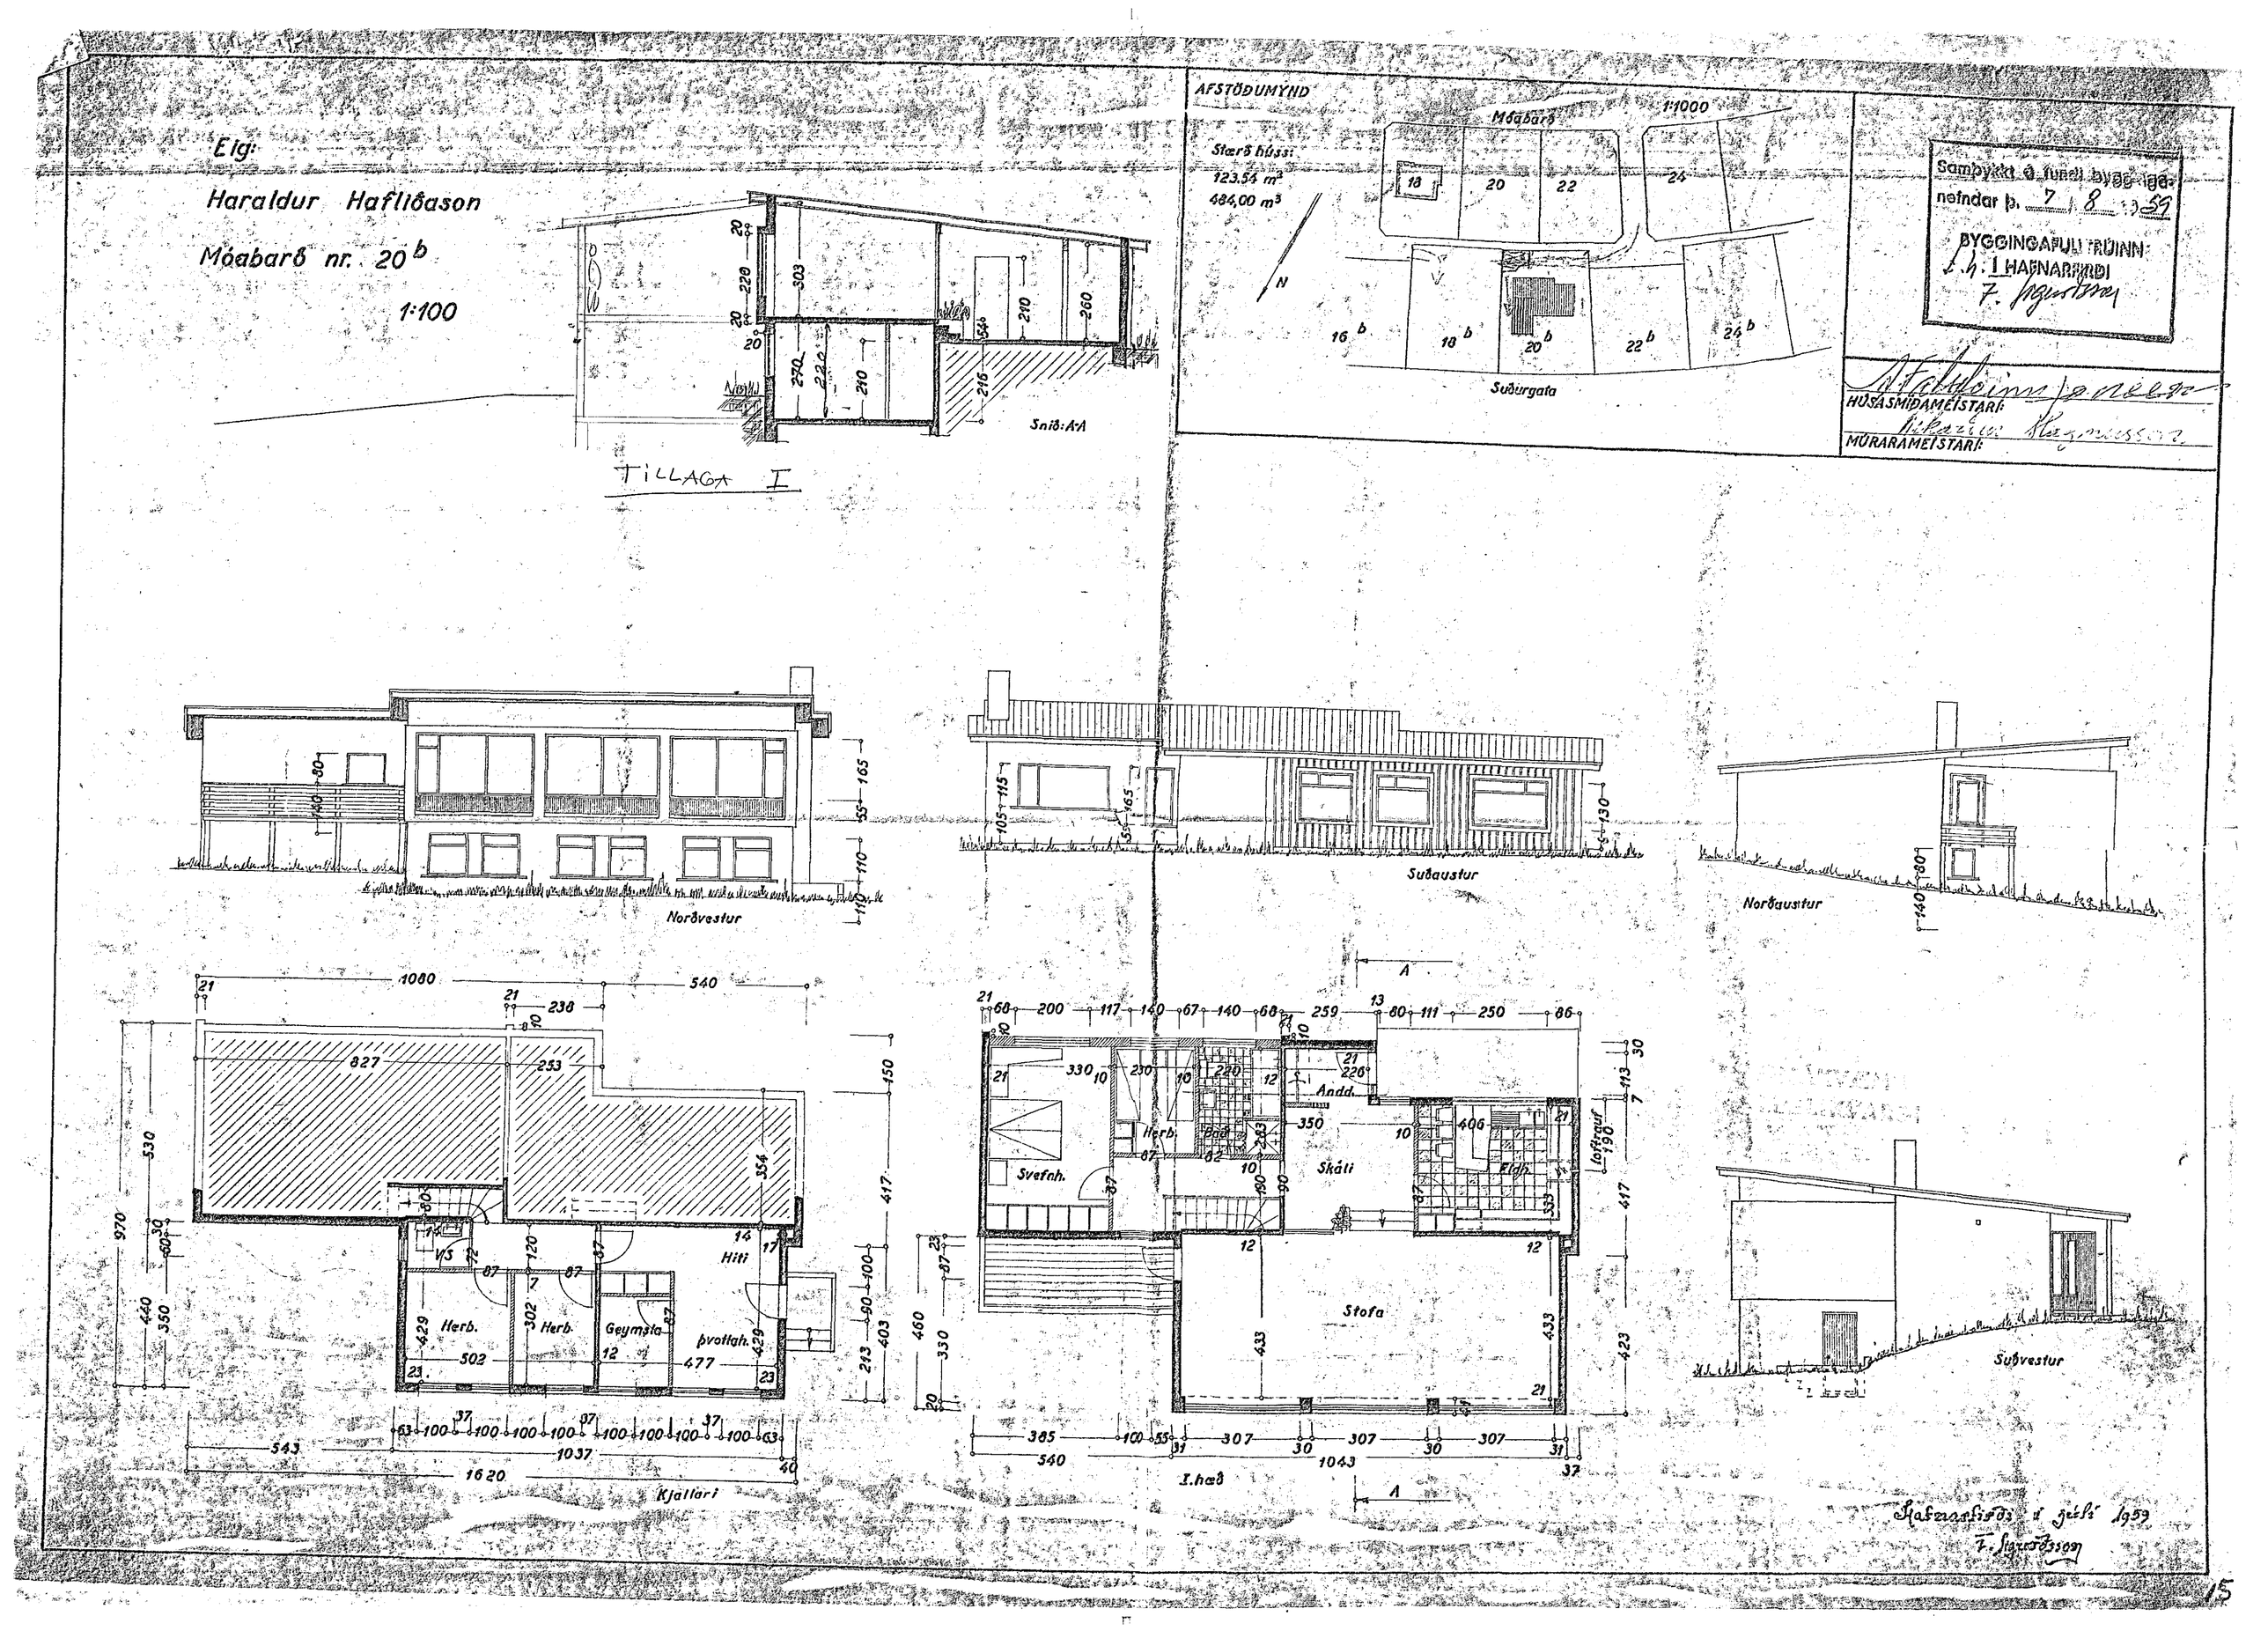
Eig:
Haraldur Hafliðason
Móabarð nr. 20 b
1:100
Snið: A-A
TILLAGA I
AFSTÖÐUMYND
Stærð húss:
123.54 m²
484,00 m³
Móabarð
1:1000
Suðurgata
Sambykkt á fundi bygg. iganefndar þ. 7/8 1959
BYGGINGAFULLTRÚINN
I. HAFNARFIRÐI
HÚSASMÍÐAMEISTARI:
MÚRARAMEISTARI:
Norðvestur
Suðaustur
Norðaustur
Kjallari
Svefnh.
Herb.
Bað
Andd.
Skáli
Eldh.
Stofa
Hiti
Geymsla
Þvottah.
I. hæð
Suðvestur
Hafnarfirði í júlí 1959
F. Sigurðsson