

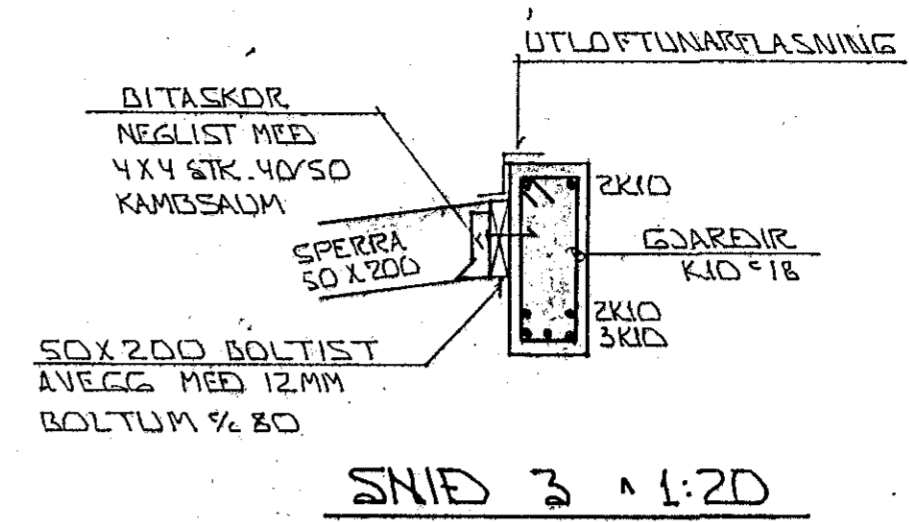



UNDIRSTÖÐJUR-GRUNNMÝND 1:50

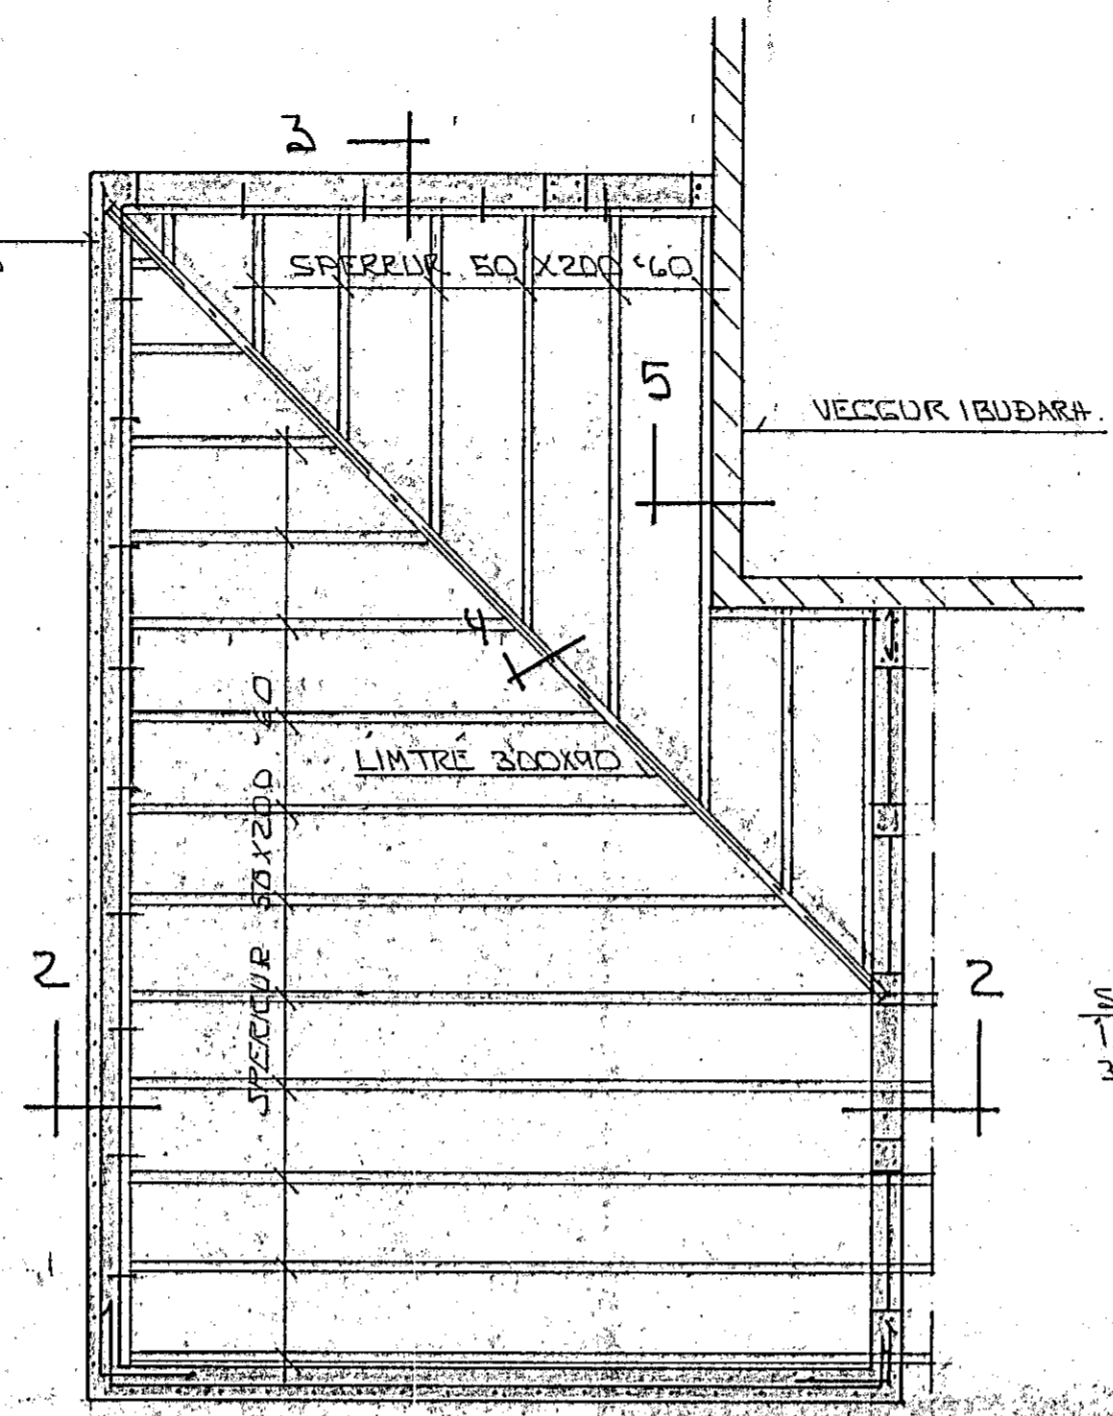


SNÍÐ 3 1:20

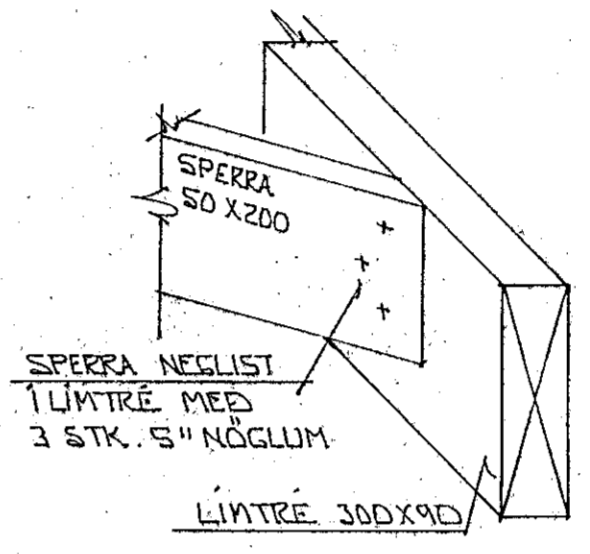


SNÍÐ 4 1:10

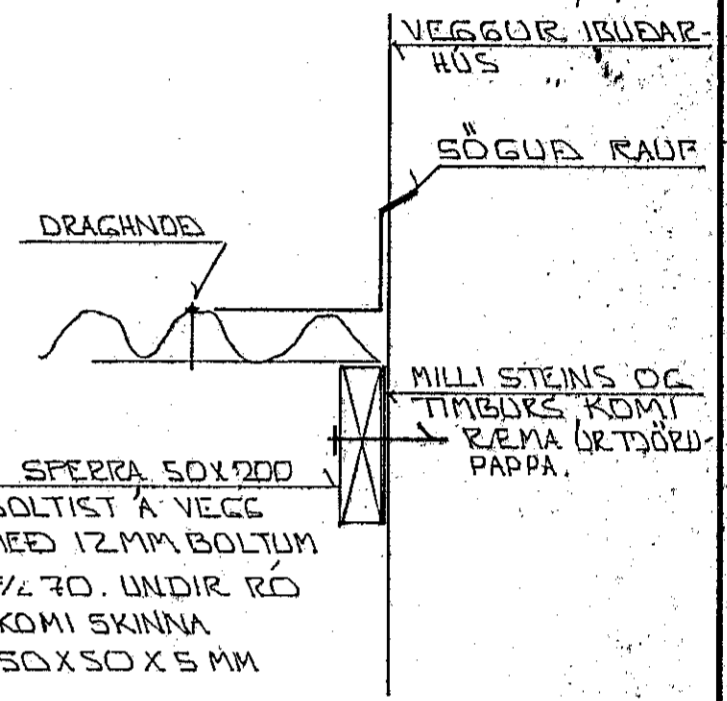


SNÍÐ 5 1:10

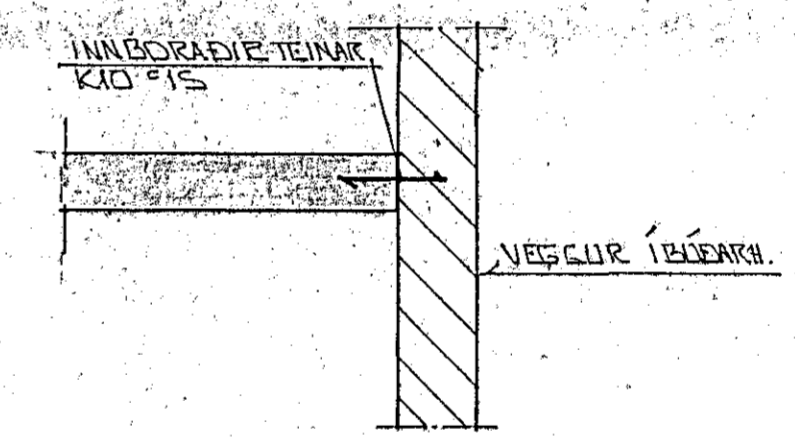


SNÍÐ 1 1:20

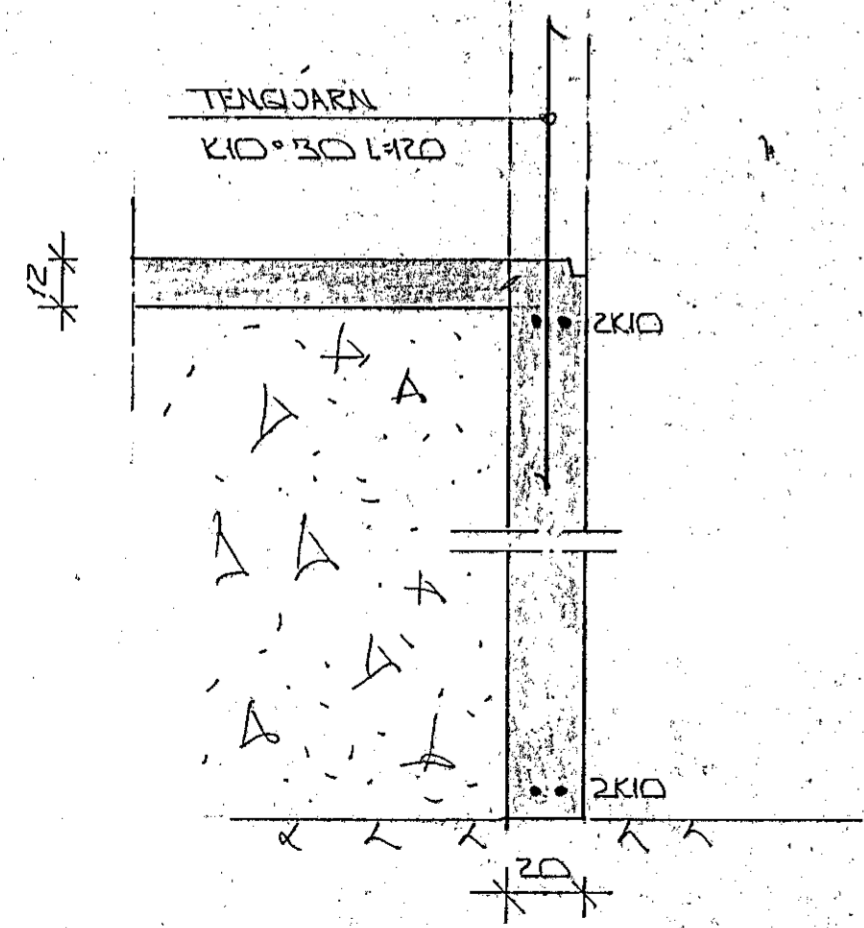


SNÍÐ 1 UNDIRST. 1:20

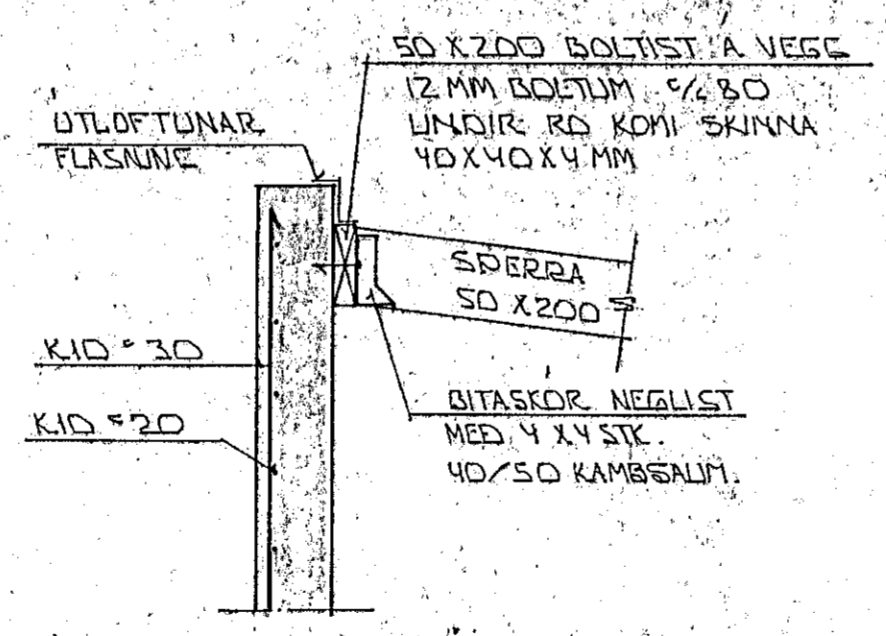

SNÍÐ 2-2 1:20

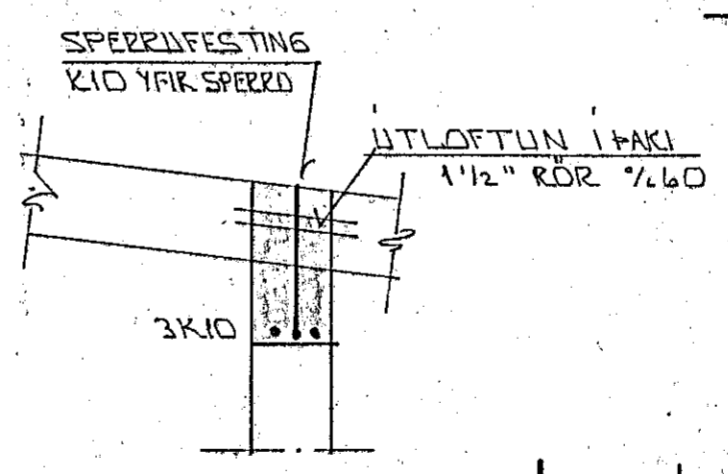

SKYRINGAR:  
ALMENNA SKYRINGAR SÁ BL. NR. 1-D1.

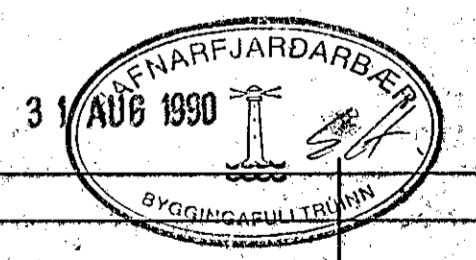

|         |                        |                         |                 |
|---------|------------------------|-------------------------|-----------------|
| BR. NR. | DAGS                   | EÐLI BREVTINGAR         | SIGN.           |
|         | MÓTAREY 24             | HAFNARFJÖRÐ             | DAGS. SEPT. '89 |
|         | BYGGINGARVERKI         |                         | HANNA           |
|         | UNDIRSTÖÐUR            | AKVIRKI GRUNNM. OG SNÍÐ | TEIKNAD         |
|         | MELIKV. 1:50 1:20 1:10 |                         | VERK NR. 8918   |
|         | SIGURÐUR ÞORLEIFSSON   | TEKNIFRÆÐINGUR F.T.F.I. | BLAÐ NR. 1-02   |
|         | STRANDGÖTU 11          | HAFNARFJÖRÐ SIMI 54751  |                 |