
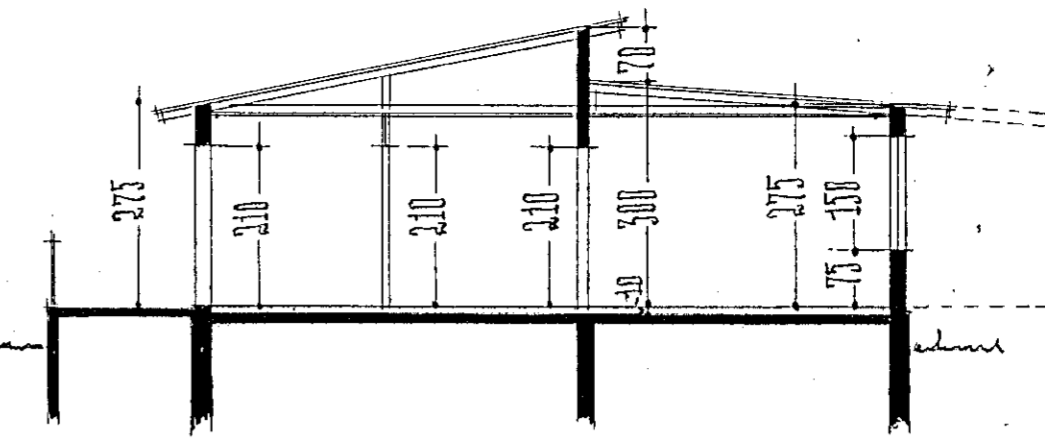
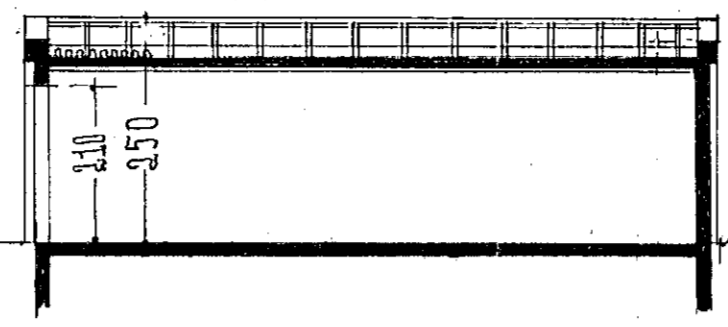


HÚS ÞÓRÓLFSS ÞORGRÍMSSONAR HAFNARFIRÐI. GRUNNMÝND OG ÚTLIT M 1:100


Samþykkt á fundi bygginga-
nefndar þ. 21.9.1977
BYGGINGAFULLTRÚA
Í HAFNARFIRÐI
S. Jónsson

Bilg. þak.

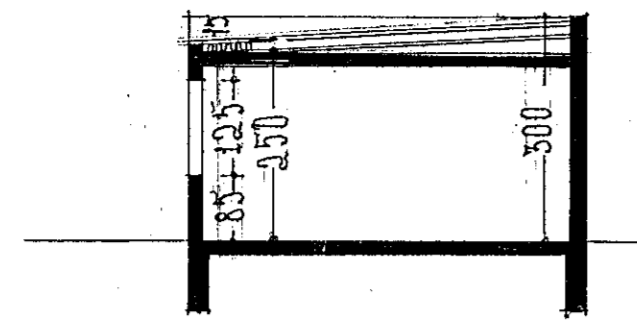


SNÆIÞING BEGNUM ÞITREIÐARSKÝLI


SNÆIÞING

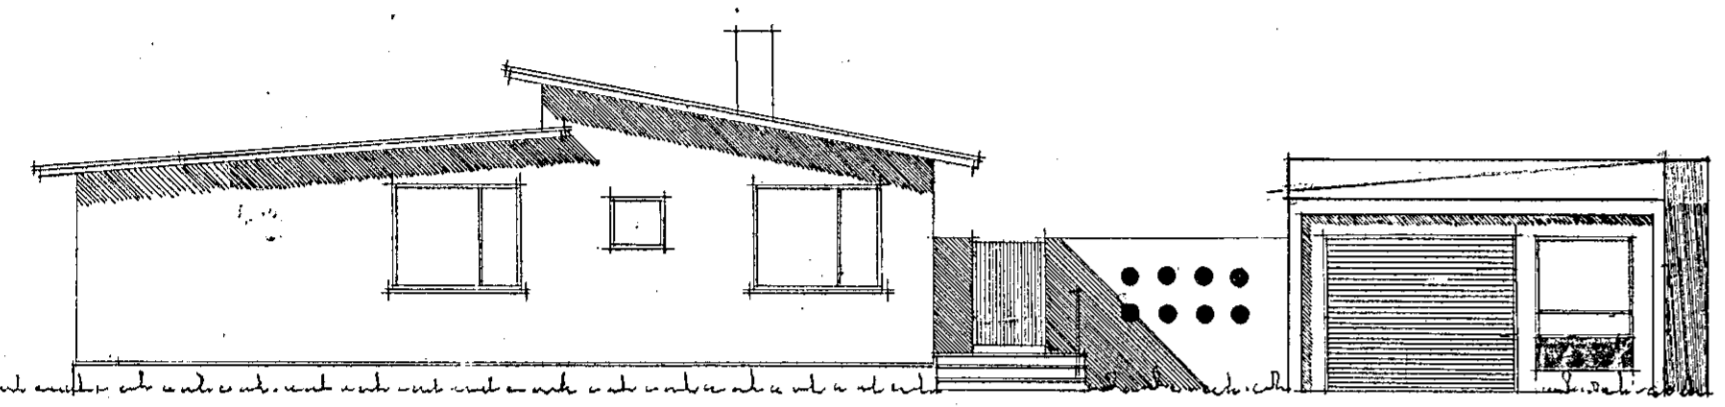


SÚDAUÐTUR

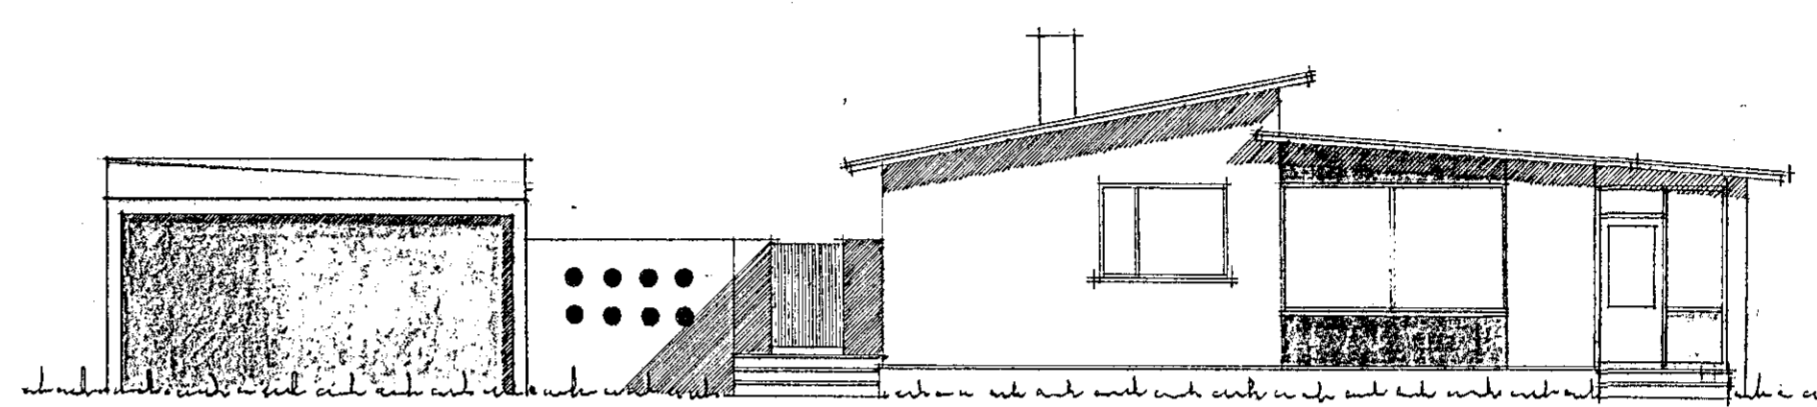


NORÐVÆSTUR

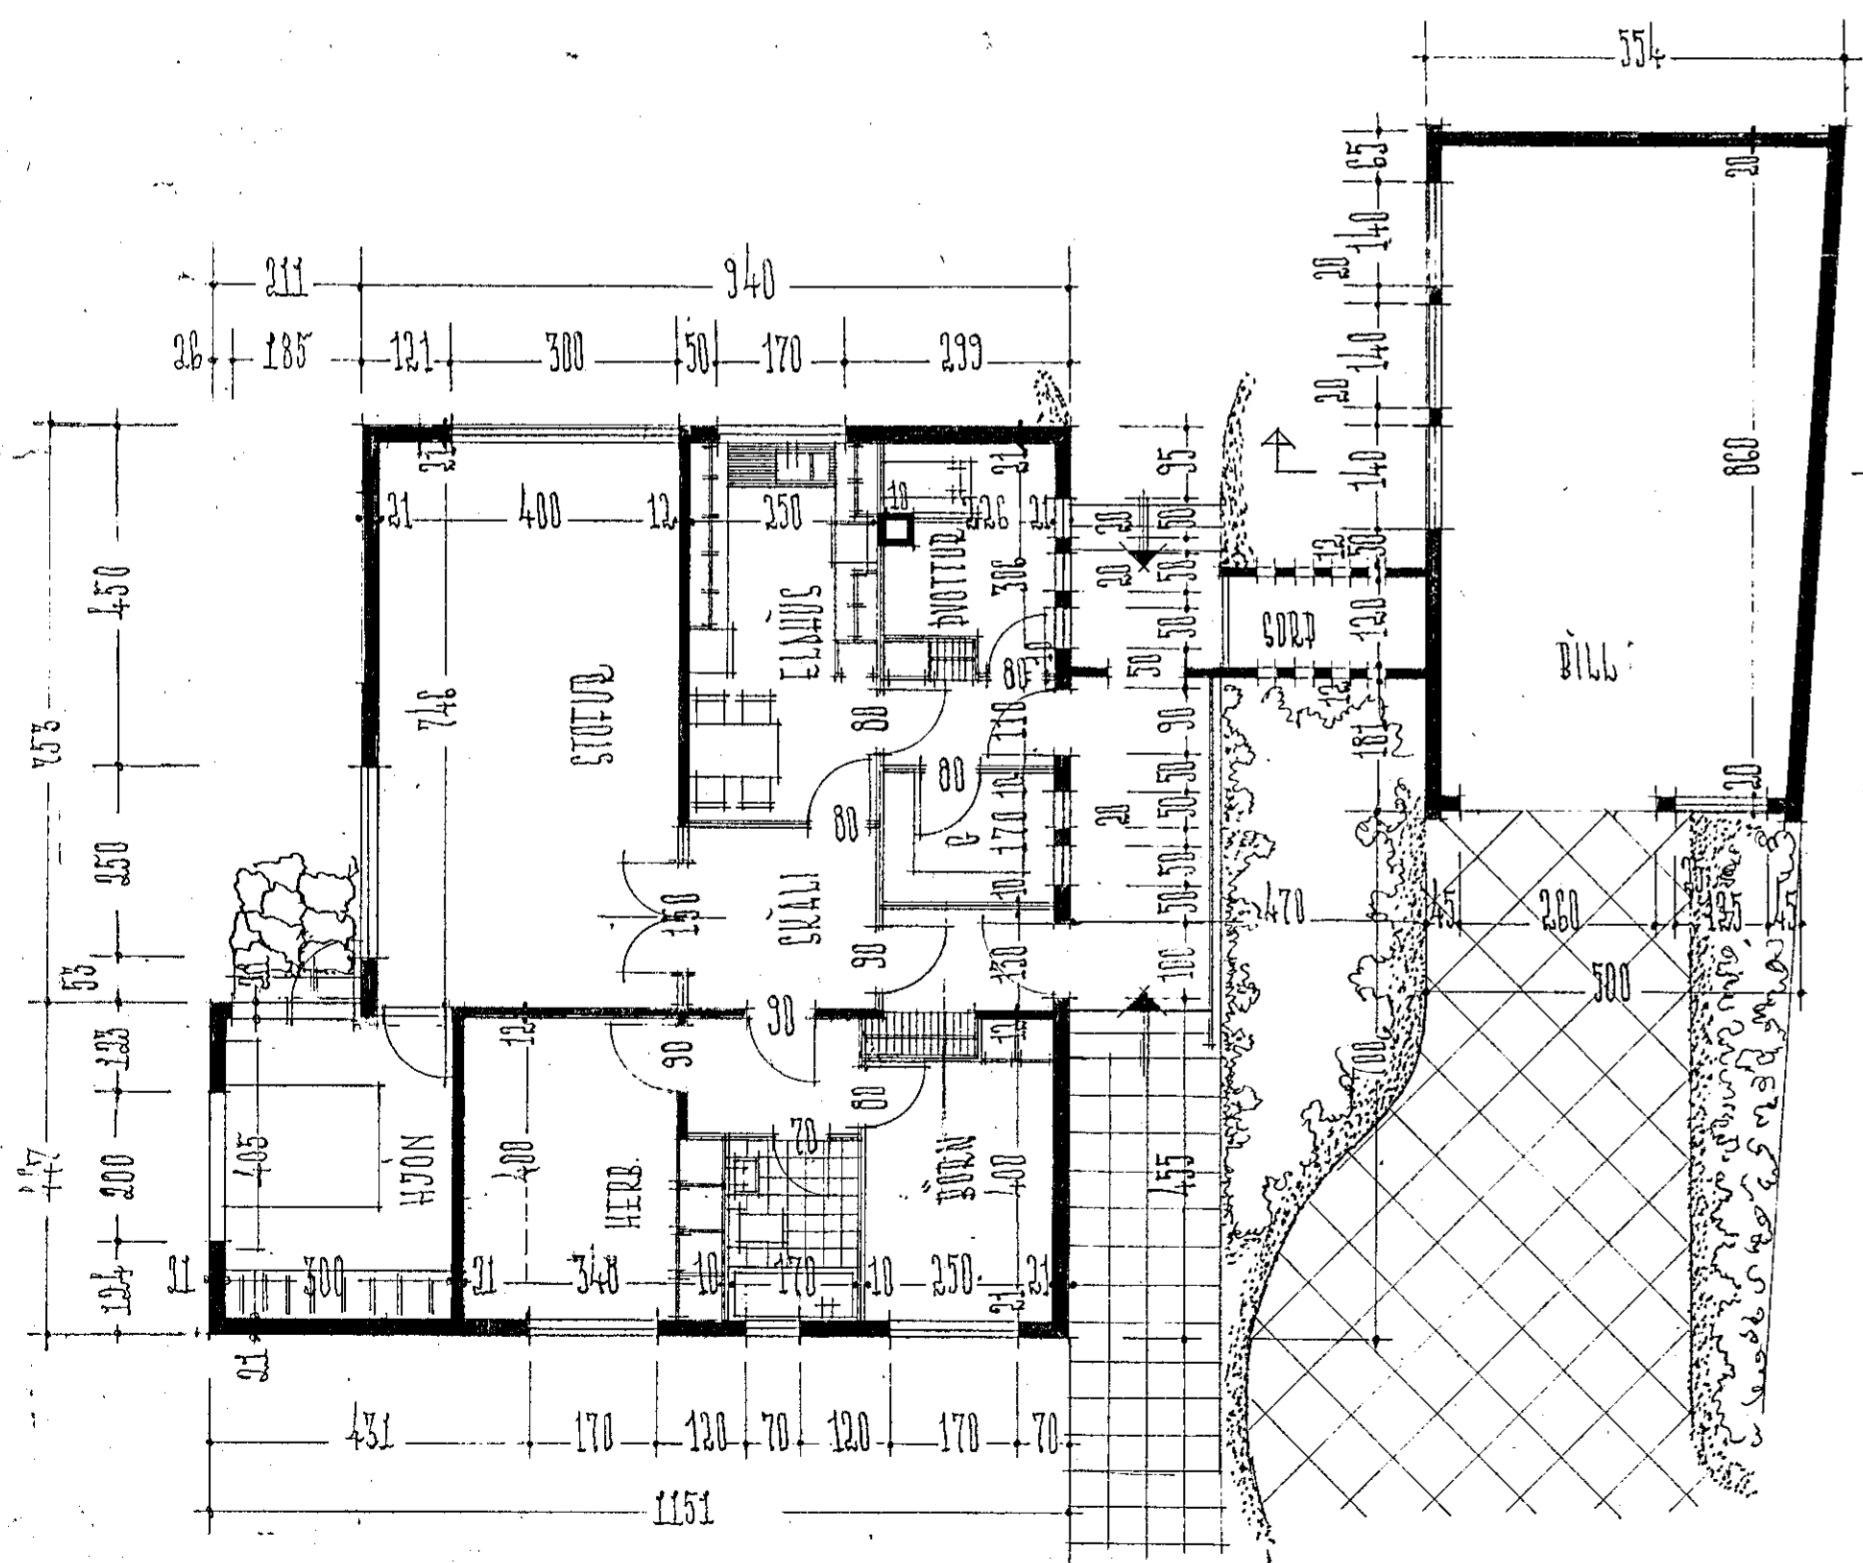


GRUNNMÝND HÚSS.

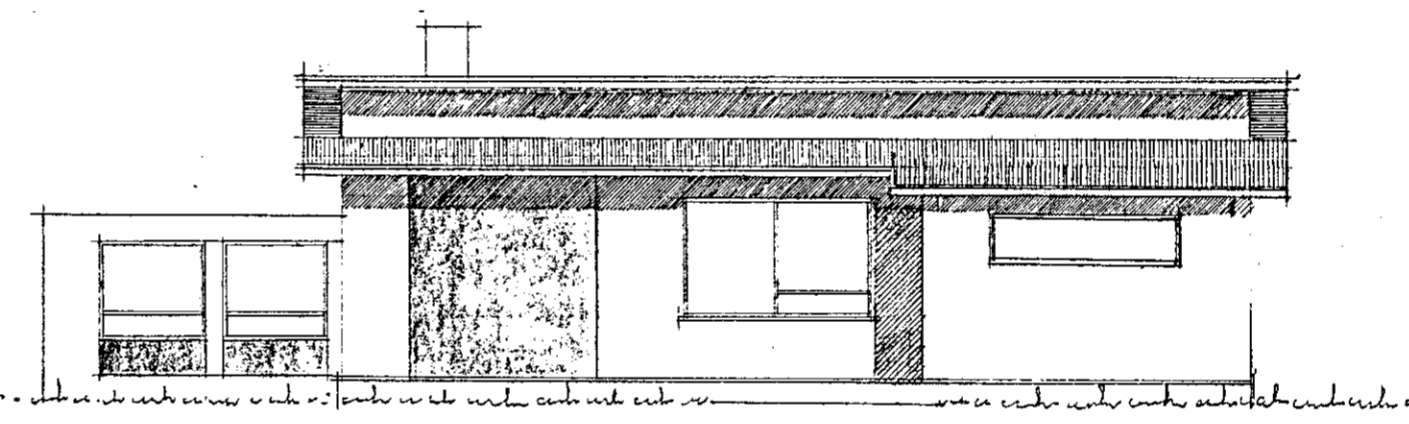

SÚDVÆSTUR

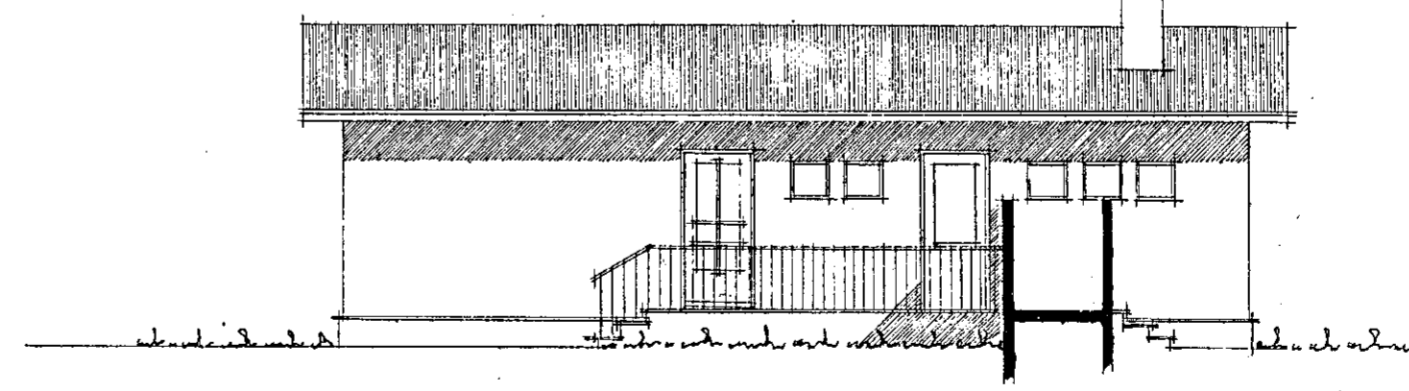

NORÐAUÐTUR

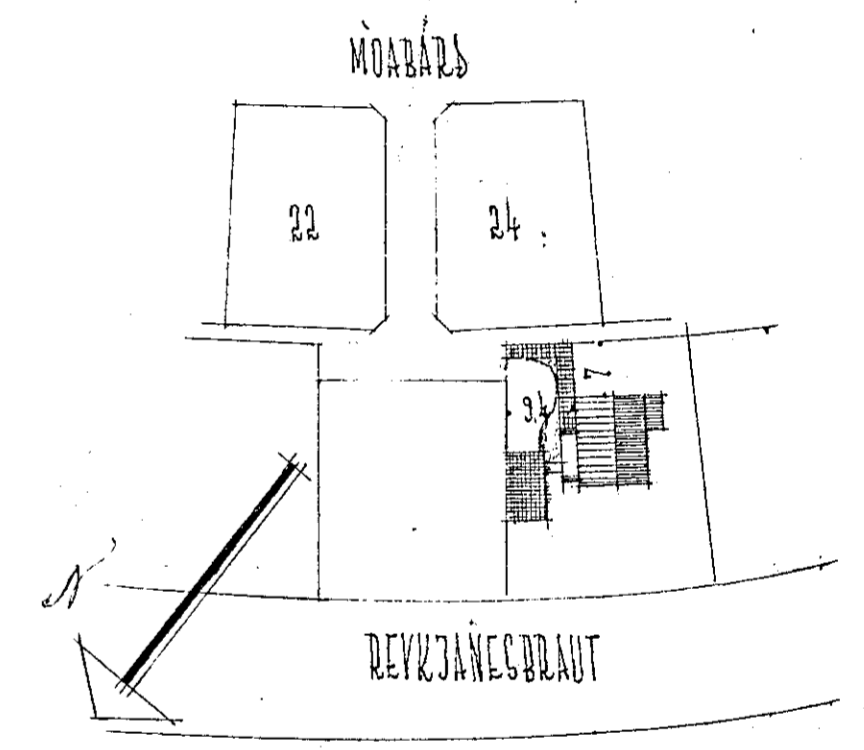

AFSTÖÐUMÝND M 1:1000

FLATARMÁL HÚSS	122,23 M ²
RÚMMÁL	~ ~ ~
FLATARMÁL ÞITREIÐARSKÝLIS	47,43 M ²
RÚMMÁL	~ ~ ~
GRUNNMÝND	133,0

BREYTT Í SEPT. 1977
S. Jónsson

BREYTT Í MARZ 1970
S. Jónsson

REYKJANÍK 25. 5. 1957
S. Jónsson