


SKOLPLOĞN Í GRUNNI, OG UTANHUSS SKAL GERD ÚR STEINSTEYPURÖRUM, SEM PAKKA SKAL MEÐ HAMPI OG CEMENTSGRÁUT. GREININGAR SKAL GERA MEÐ 45° GREINUM, OG ÖNNUR TENGISTYKKI MEÐ VIDEIGANDI FITTINGS.
 SKOLALOĞN INNAN HÚSS OFAN GRUNNS, SKAL GERA ÚR STEYPUJÁRNSRÖRUM OG GALV. RÖRUM ASAFT VIDEIGANDI FITTINGS.



- SKOLPLOĞN M. VATNSLÁS
- - - RESILOĞN
- KALT VATN
- - - HEITT VATN
- G GOLFNIÐURFALL
- N NIÐURFALL UTI
- P ÞAKNIÐURFALL

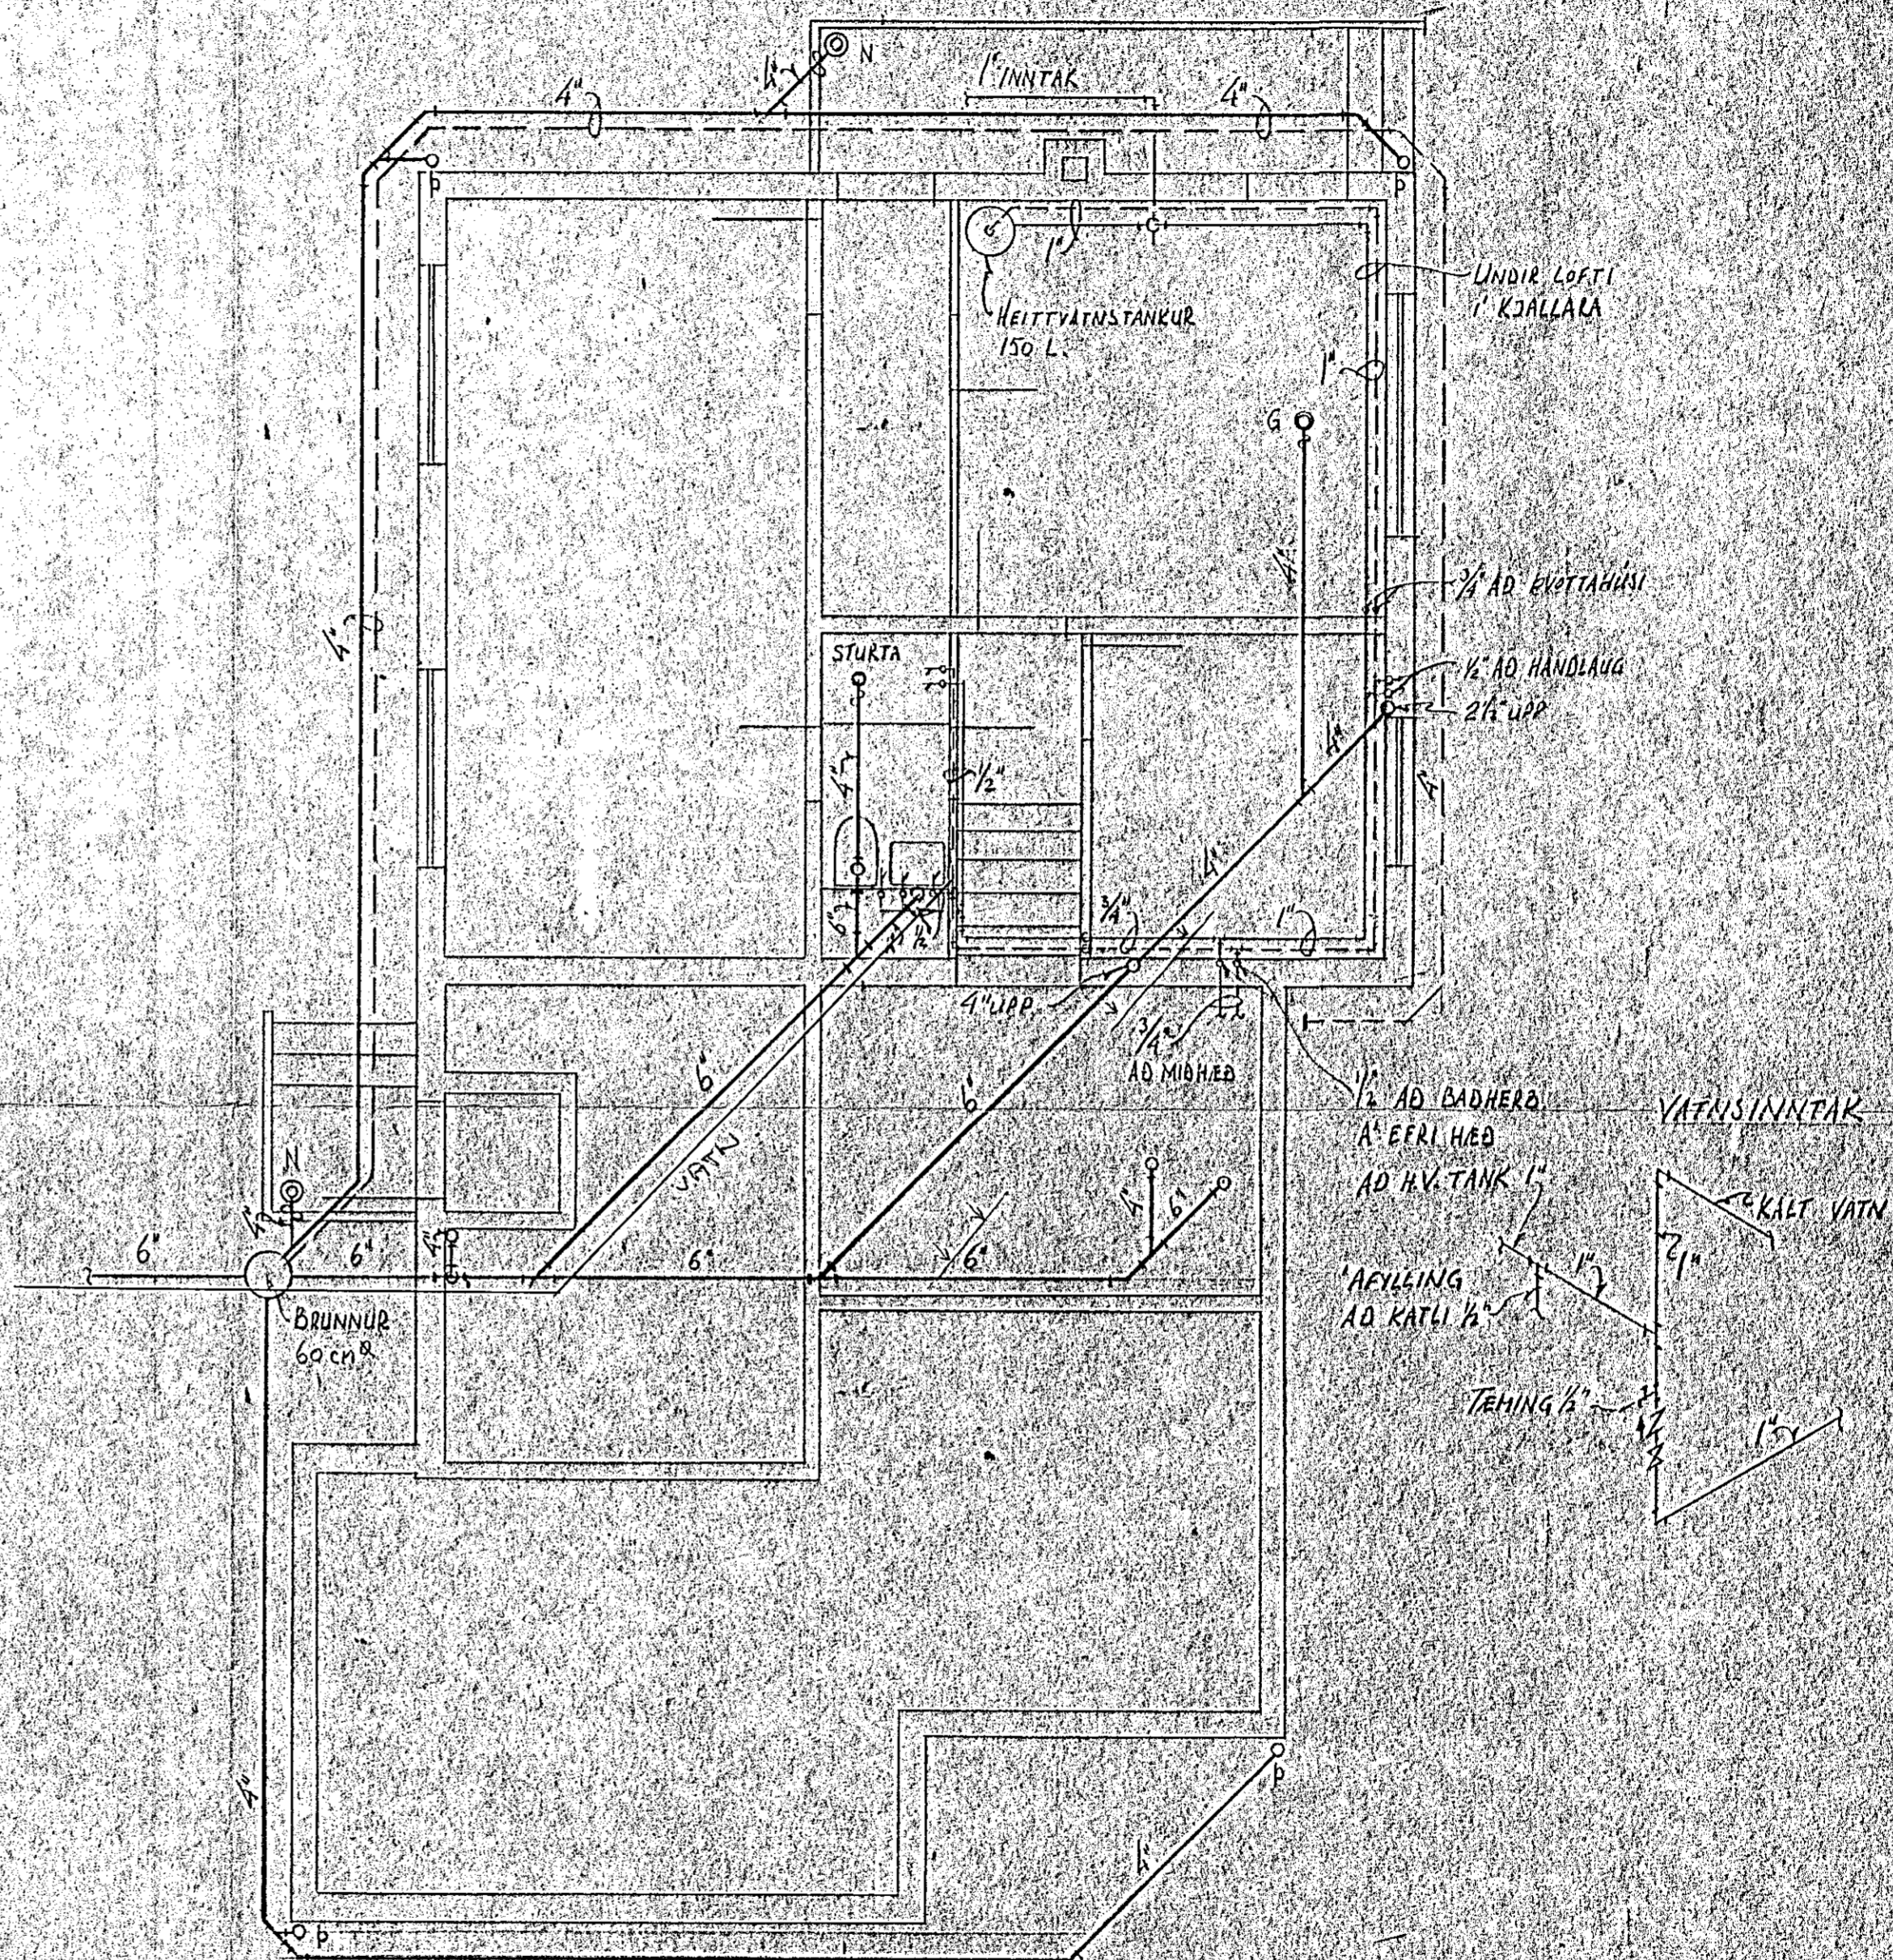

HUS EINNARS V. JENSSONAR
 HAFNAKIRÐI
 SKOLA- OG VATNSLOĞN
 MÓBARD 6B

TRAUÐ H.F.
 Borgarlúni 25 - Reykjavík
 P.O. Box 10 - Sími 14303
Rafn Jónsson