




GRUNNMYND UNDIRST
1:50

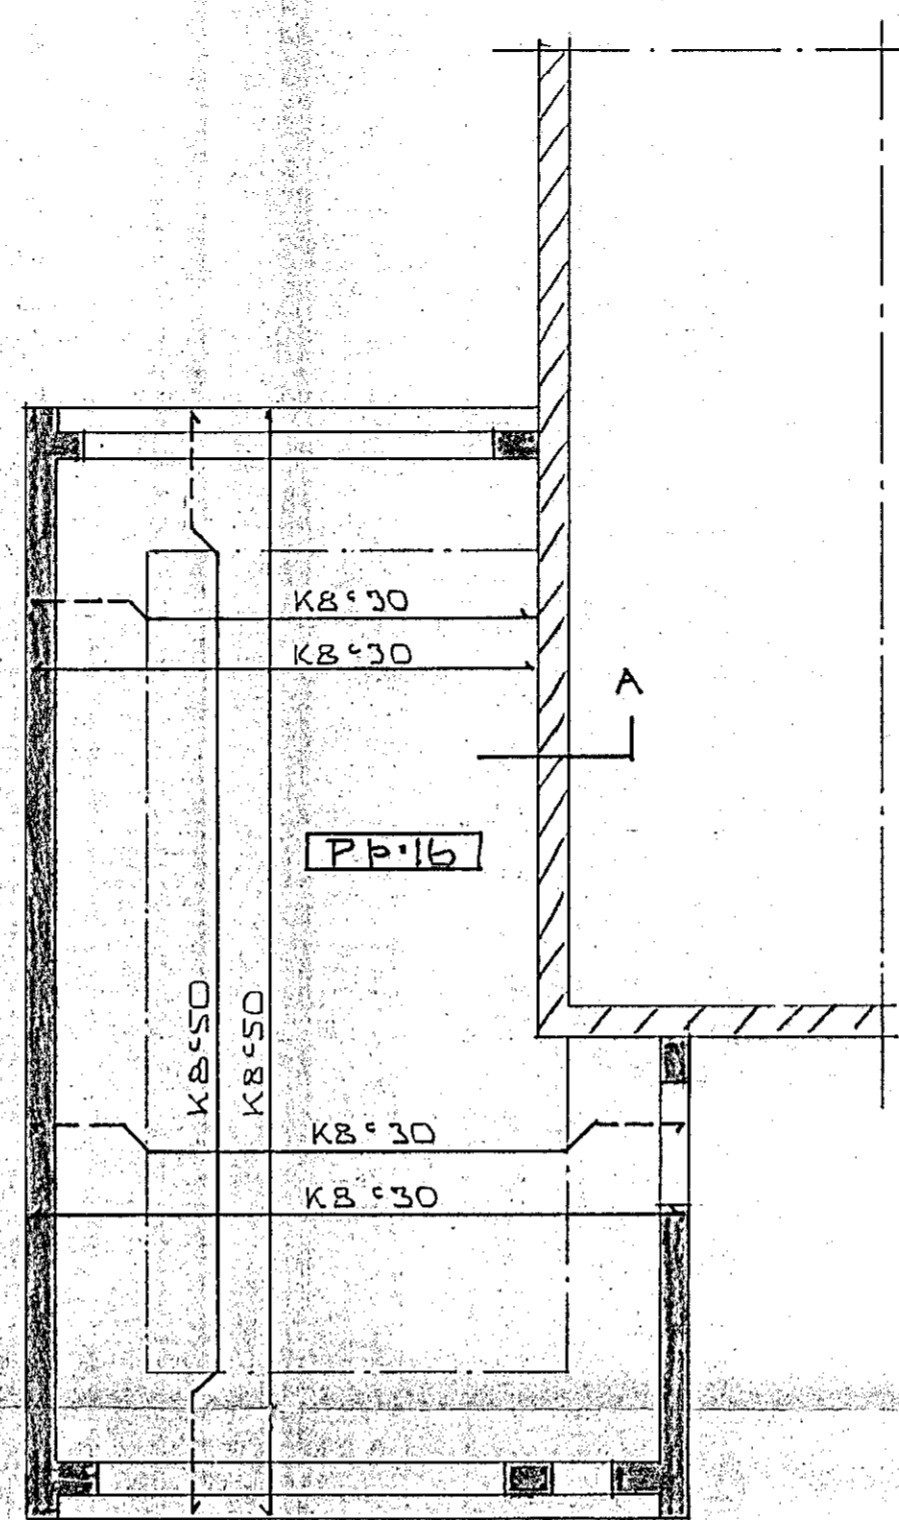


GRUNNMYND HÆÐ
1:50

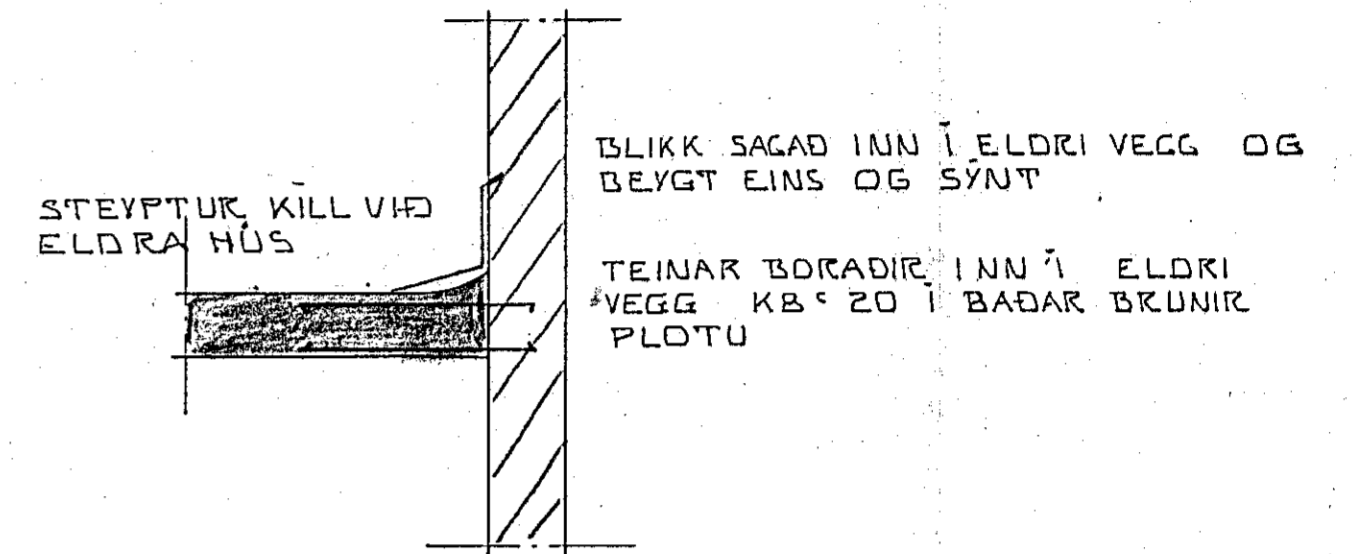

SNIED A-A 1:20

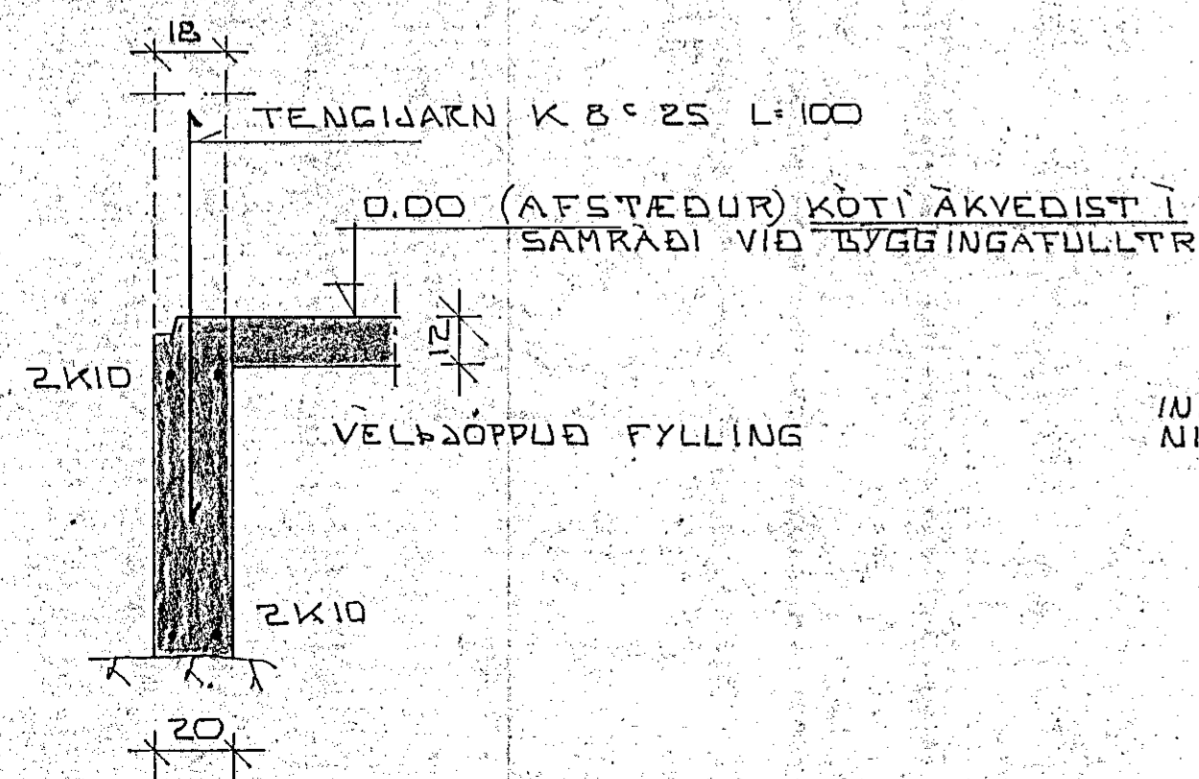


SNIED Í UNDIRSTÖÐUR
1:20

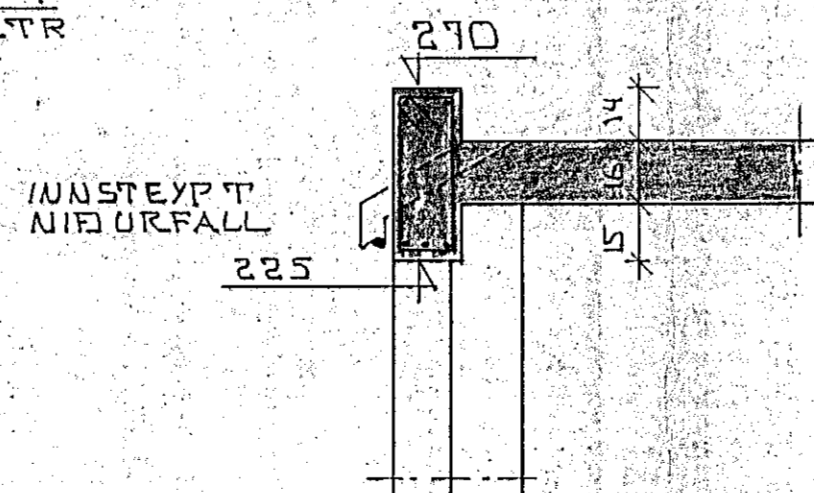

SNIED Í BITA X FIR DYRUM OG GLUGGA
1:20

SKÝRINGAR

HREINSA SKAL VANDLEGA UNÐAN UNDIRSTÖÐUM ALLAN LÍFRÆMAN JARÐVEG. INN Í SOKKLA SKAL FYLLA MEÐ FROSTFRÍRRI FYLLINGU ÖLL STEYPA SKAL VERA S200 EFSTA PLATA SKAL VÆLSLIPUÐ ALLT STÁL KAMBSTÁL

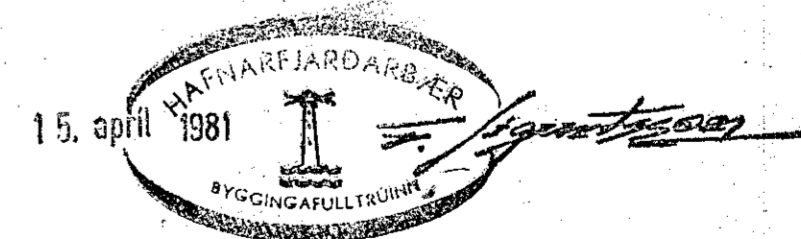

MÖBARD 8 ^B HAFNARFIRÐI BILGEYMSLA	MÆLIKVARÐI 1:50 1:20	VERK 8019	TEIKN NR 01
BURÐARVIRKI	Hannað Teiknað: <i>[Signature]</i>	Yfirfarið: Samb:	DAGS OKT 80
JÓHANN GUNNAR BERGPÓRSSON VERKFR MVFI STRANDGÖTU 11 — HAFNARFIRÐI — Sími 63315	BREYTT		