
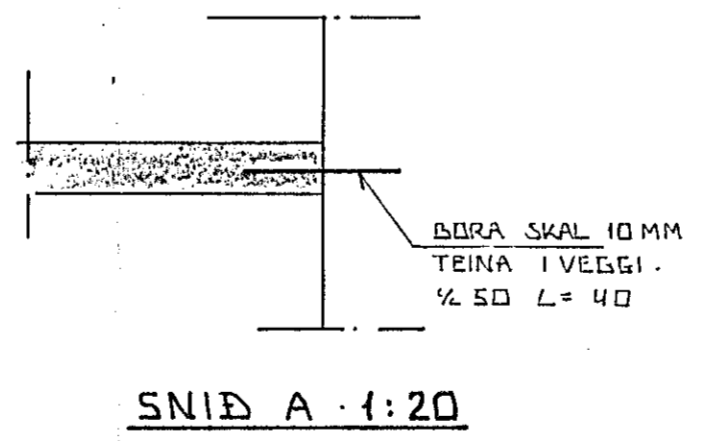
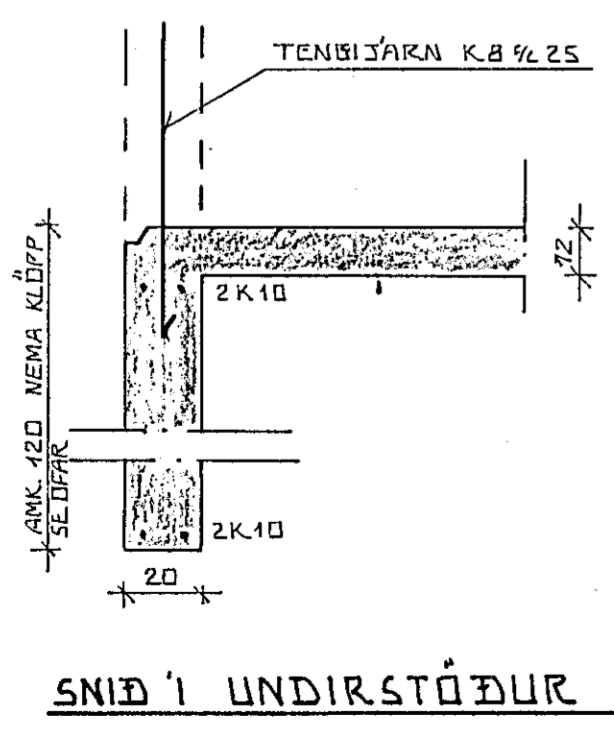
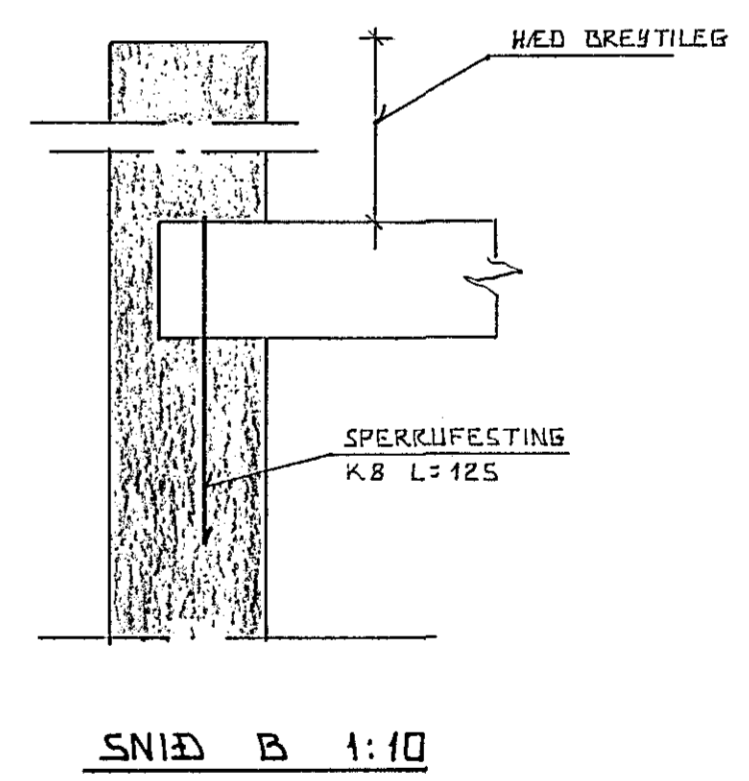
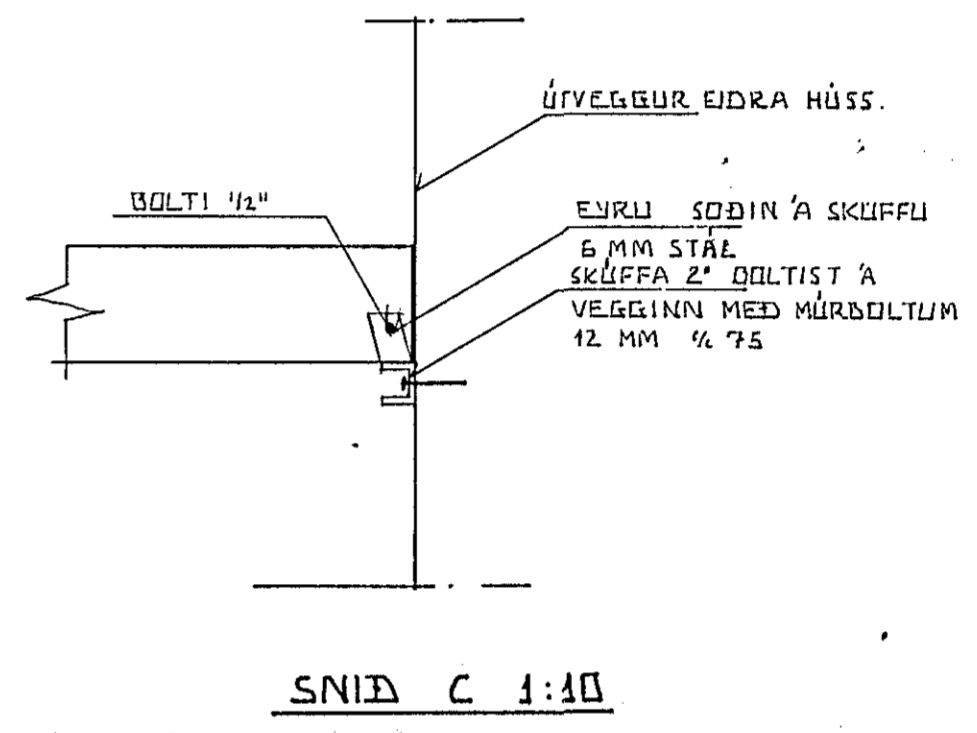
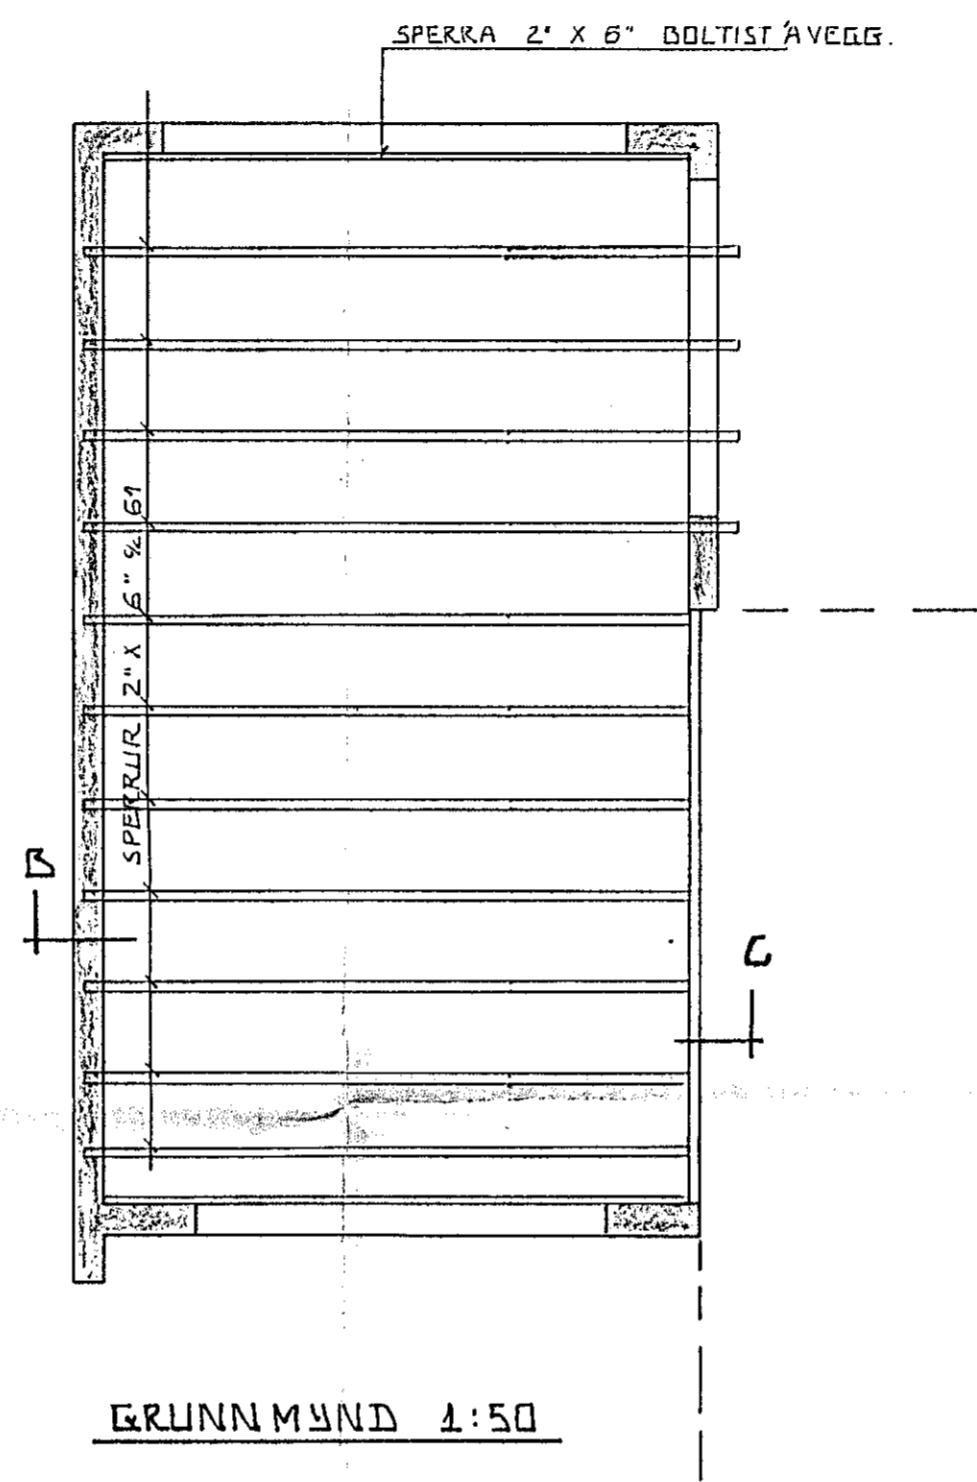


HAFNARJARÐARÞÆR  
 BYGGINGARFRÆÐINGAR  
 08. 5911. 1982

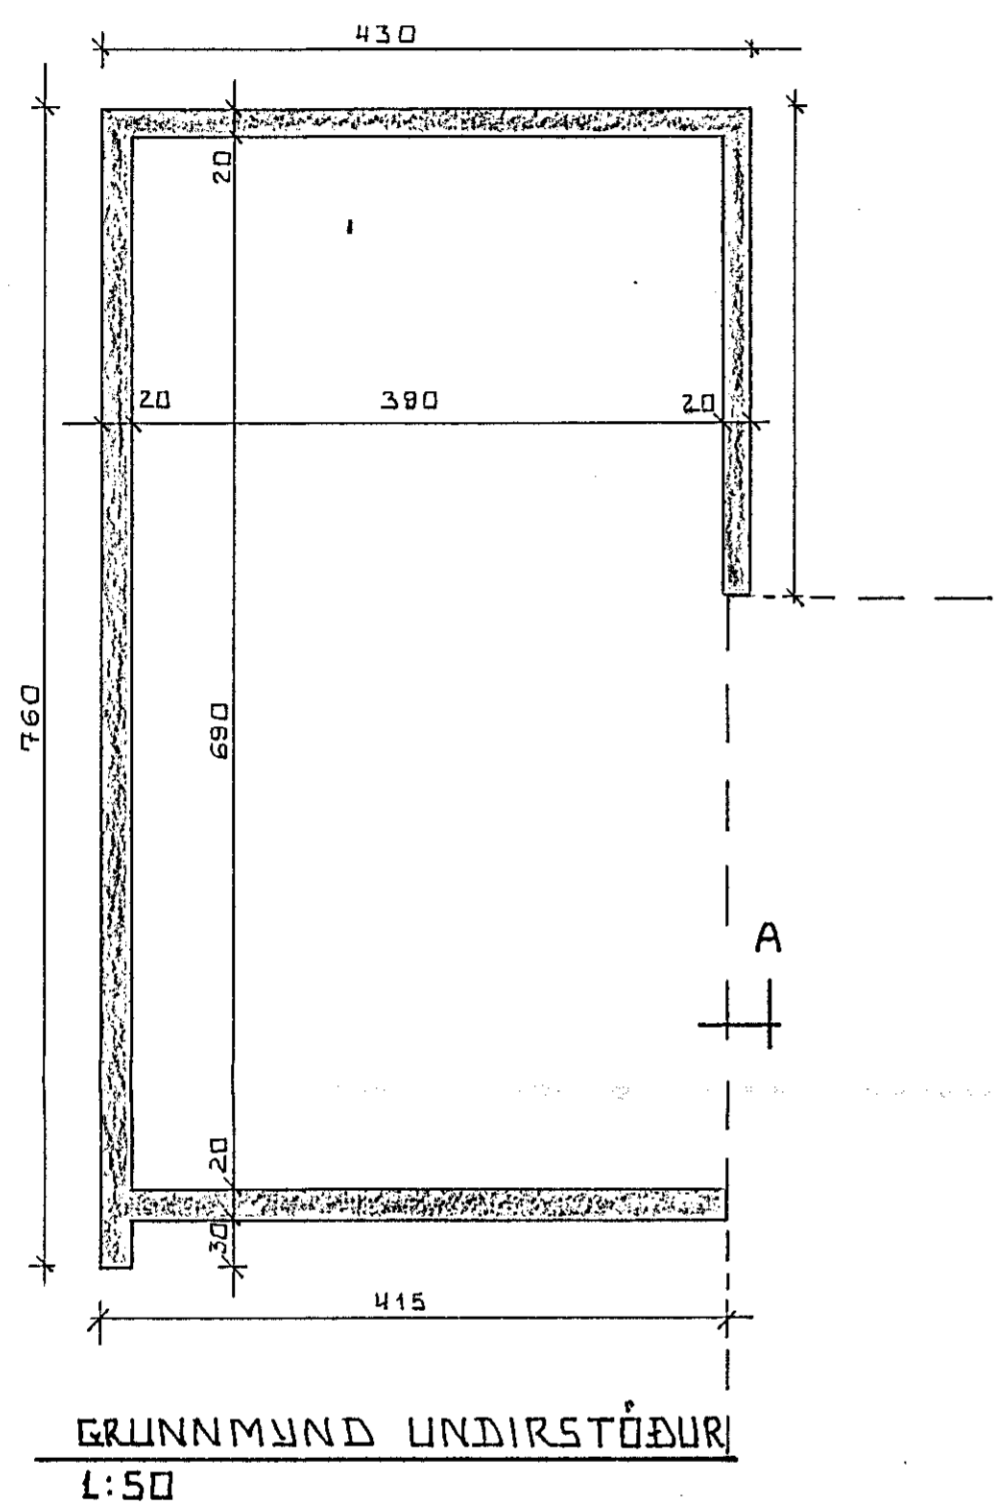

MOSABARÐ 12 HAFNARFIRÐI.	DAGS. 06.09.82.
BILGEYMSLA	REIKN. <i>Sigurdur</i>
UNDIRSTÖÐUR / ÞAKVIÐIR	TEIKN. <i>Sigurdur</i>
MÆLIKV. 1:50 + 1:20 + 1:10	VERK NR.
SIGURÐUR ÞORLEIFSSON TÆKNIFRÆÐINGUR F.T.F.I.	BLAÐ NR.
STRANDBÖTLU 11 HAFNARFIRÐI SIMI 54751	