


# SKÝRINGAR:

REIMSTYKKI OG KRÓKBOLTAR  
FRÁ HUSASMÍÐJUNNI HF

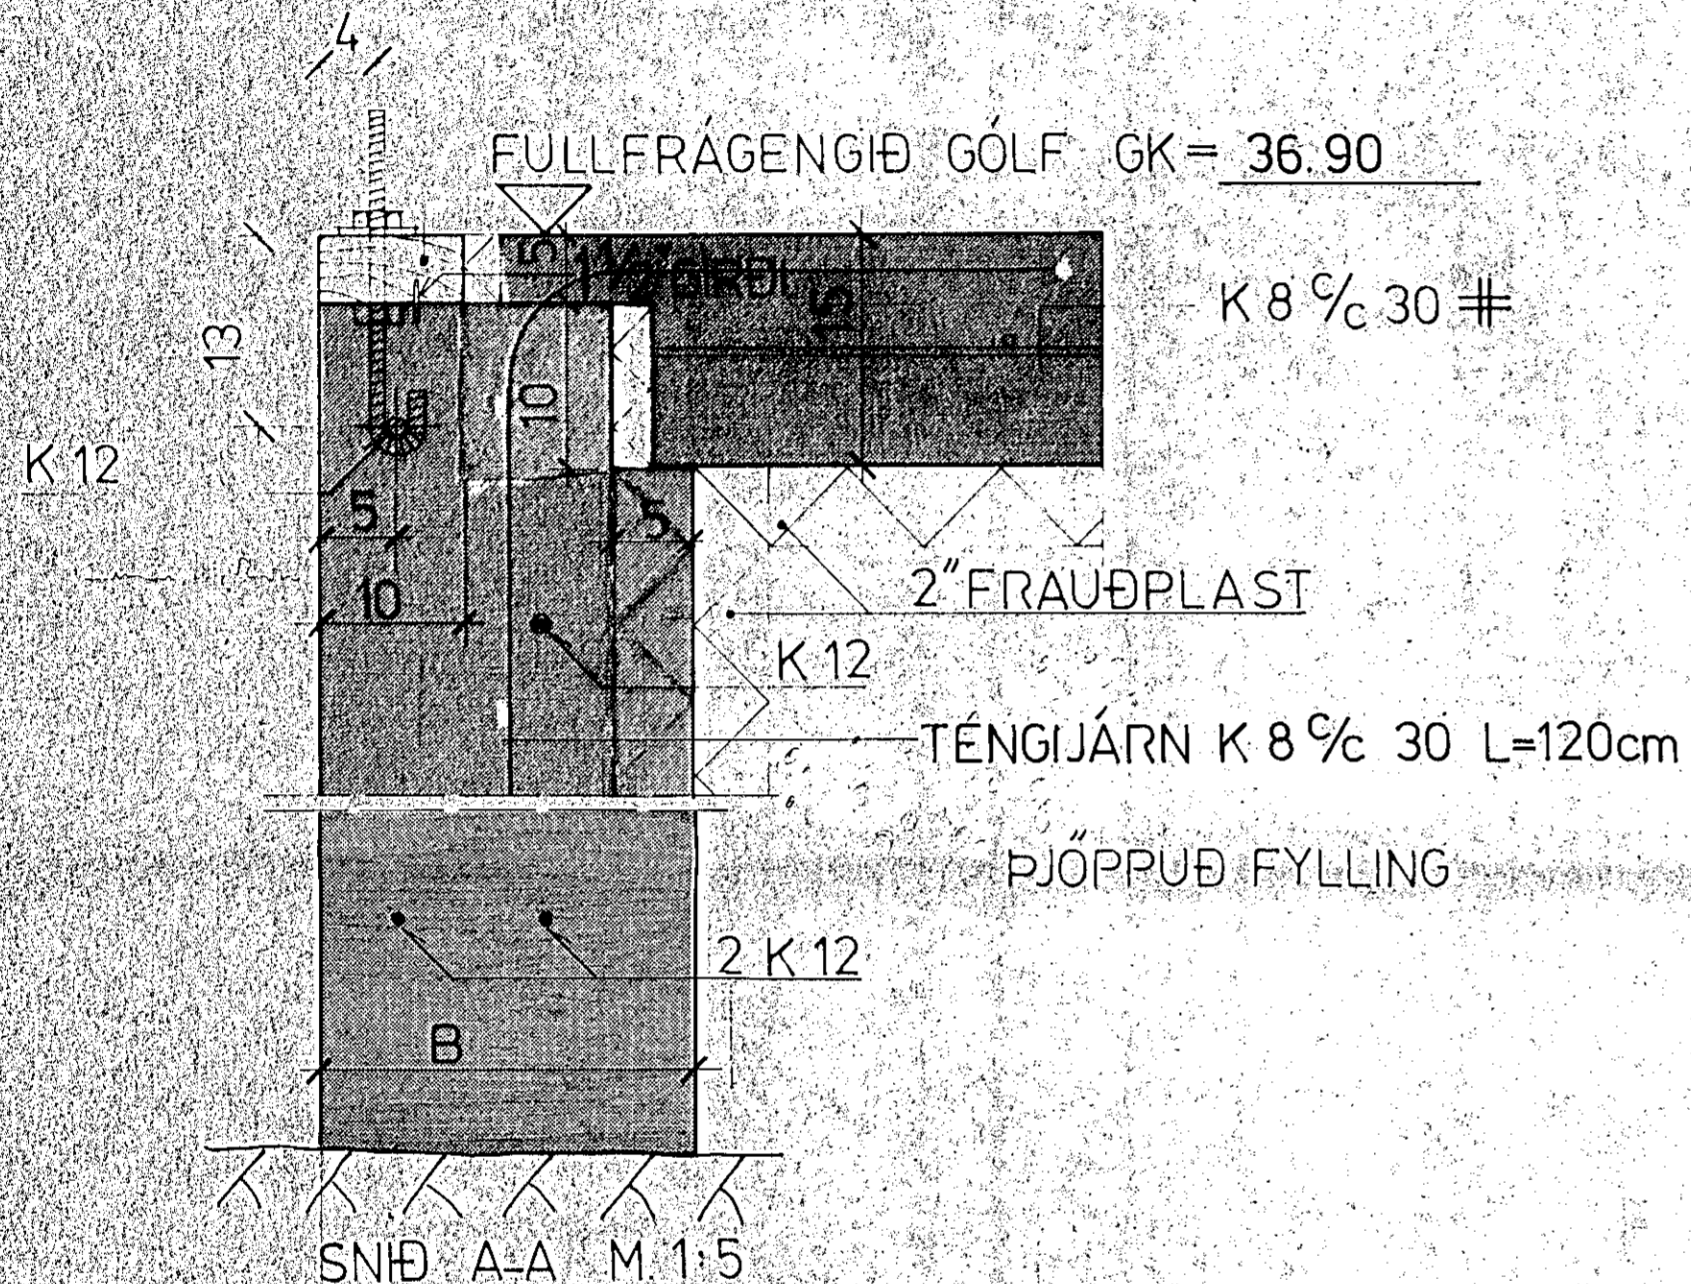

## UPPGRÖFTUR:

Fjarlægja skal allan lífrænan jarðveg úr grunninum, svo sem mold og mó. Grafa skal fyrir sökklum niður á nægilega traustan jarðveg. Byggingarfulltrúi stadarins taki út grunnstæði hússins.

## ÁLAG Á SÖKKLA:

Álag á sökkla undir einingahúsum, án kjallara, er  $1,7 \text{ t/m}$  eða  $8,5 \text{ t/m}^2$  við 0,2 m breiða sökkla, og  $5,8 \text{ t/m}^2$  við 0,25 m breiða sökkla.

## UPPSLÁTTUR SÖKKLA:

Uppsláttur sökkla sé rækilega afstífaður og skal vera nákvæmlega í réttri hæð, og réttri línu. Reimstykki skal steypa í, samkvæmt teikningu, SNÍÐ A-A. HUSASMÍÐJAN HF sér um afgreiðslu á reimstykki úr fúavarrinni furu, ásamt girði og krókboltum, sem steypast í sökkla. Staðsetning þeirra er sýnd á teikningu nr. 11.

## DÝPT SÖKKLA:

Neðri brún sökkla sé a.m.k. 120 cm niður fyrir jarðvegsyfirborð, nema klöpp sé ofar, þá er lágmarkshæð sökkla 40 cm.

## JARNALÖGN SÖKKLA:

Járn Ks 40 merkt K. Setja skal 2K 12 efst og neðst sbr. þversnid. Járnin séu heil um horn eða víxllögð um minnst 60 cm.

## STEYPA SÖKKLA:

Öll steypa S 200 með sigmáli 9 cm og lofti 4%.

## EINANGRUN SÖKKLA:

Sökkla skal einangra með 2" frauðplasti, sem lima skal á sökkulveggi. Einangrunin skal ná a.m.k. 50 cm niður á sökkulveggina og undir alla gólfplötuna.

## FYLLING Í SÖKKLA:

Eftir að sökkla hafa verið steypdir, skal fylla upp undir gólfplötu með vidurkenndu fyllingarefni, sem þjappa skal í lögum. Ekki skal grafa fyrir frænnislögnum fyrr en fyllingin hefur verið þjoppuð.

## ÚRTÓK FYRIR LAGNIR:

Sjá lagnateikningar.

## ATHUGIÐ!

Sérstaklega þarf að vanda uppslátt sökkla. Uppsláttur sökkla sé rækilega afstífaður og skal vera nákvæmlega í réttri hæð og réttri línu.

## BREIDD SÖKKLA:

Sökkla steypdir á klöpp eða möhellu,  $B=20 \text{ cm}$ .  
Sökkla steypdir á þjappað sand- eða malarlag,  $B=25 \text{ cm}$ .

MOSABARÐ 13, HAFNARFIRÐI.

BYGGINGARFULLTRÚA 11/5	<b>HUSASMÍÐJAN</b> H SÚÐAVOGI 3-5, RVÍK, SÍMI 86322 FÍFUHVAMMI KÖPÁV. SÍMI 43621	GERÐ NR. T. 685
TEIKN. NR. 11/5	SKÝRINGAR VIÐ SÖKKLA SNÍÐ 1 SÖKKULVEGGI	TEIKN. NR. 10

Handwritten signature and stamp: HAFNARFIRÐI, BYGGINGARFULLTRÚA, 30.09.2012.