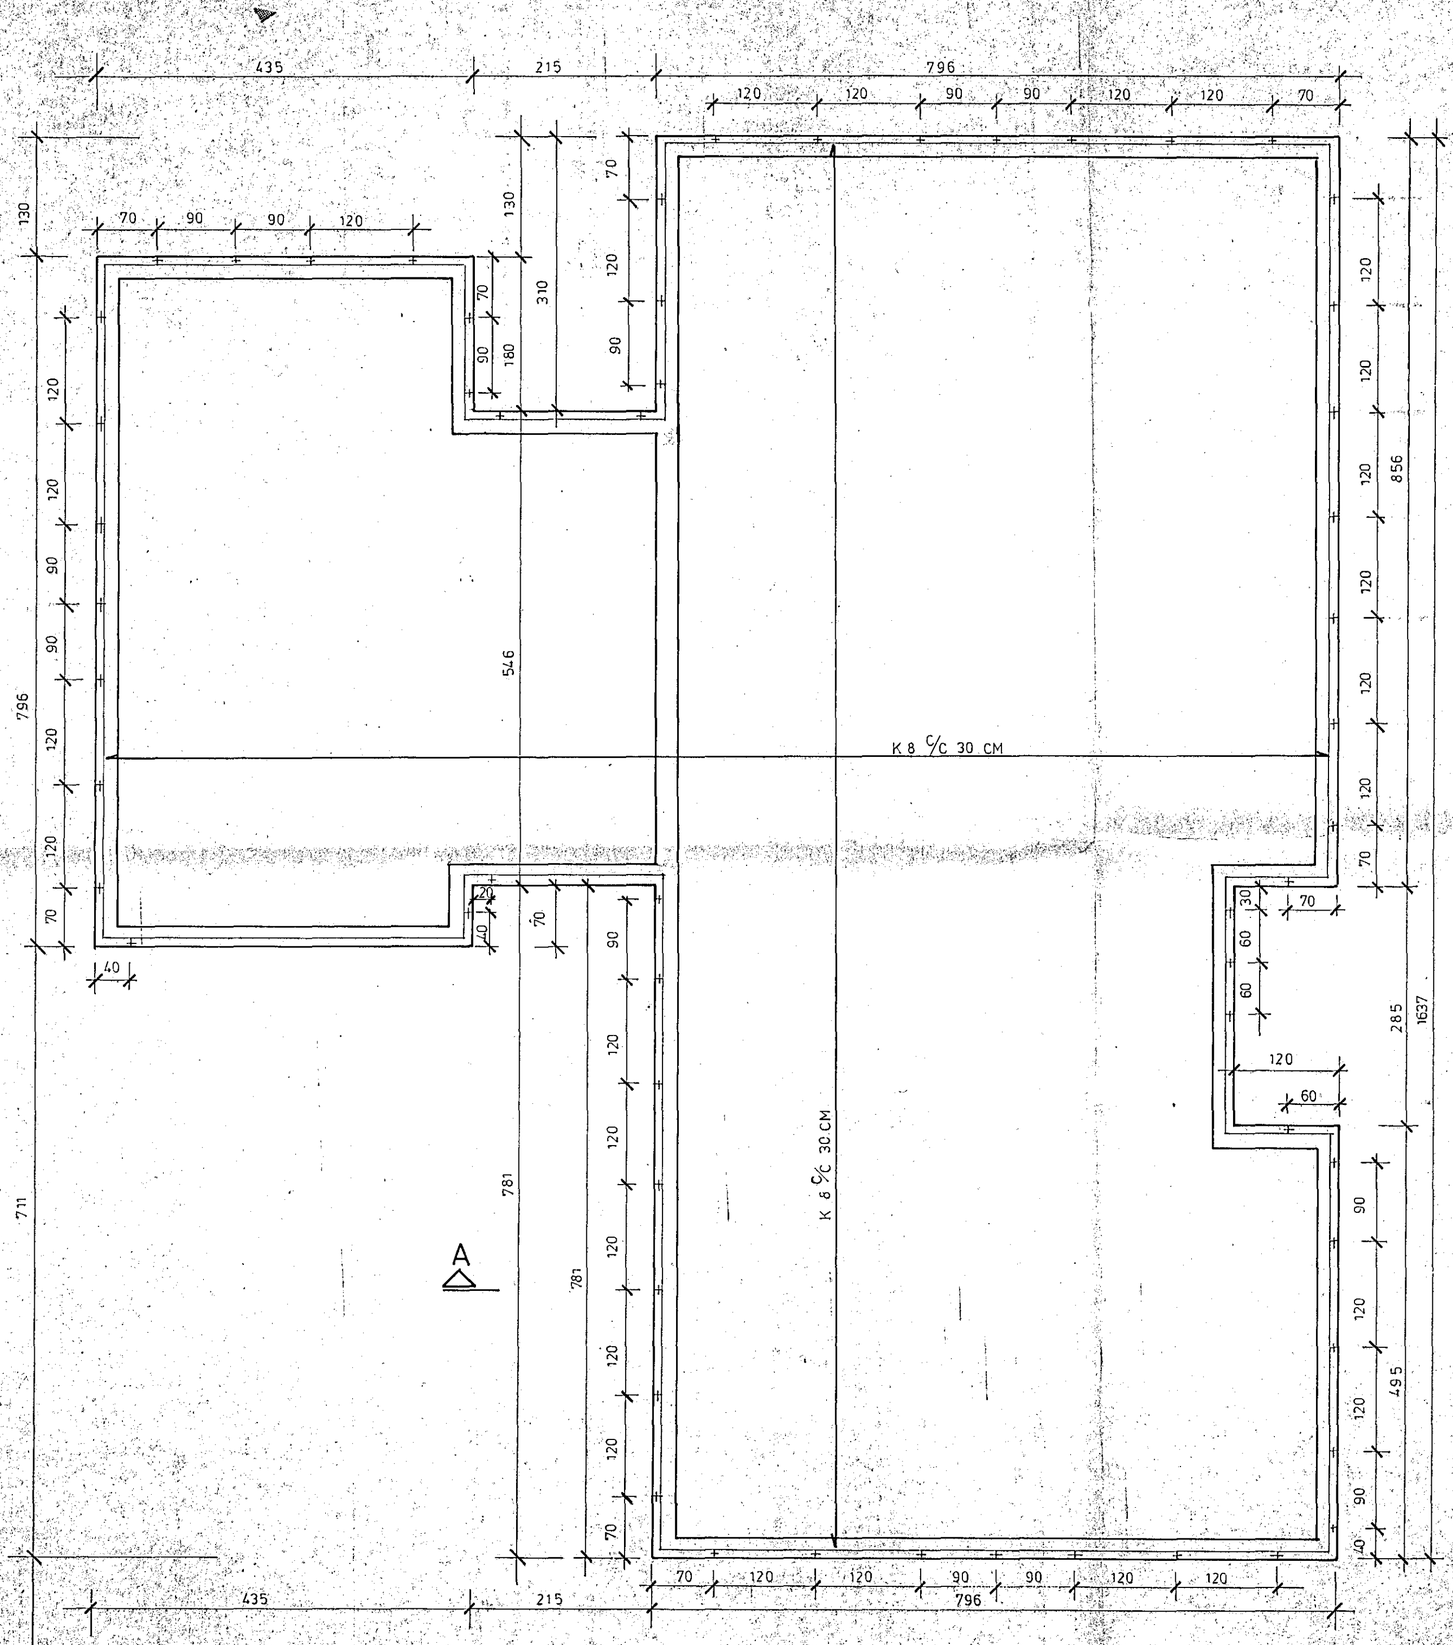

SNIÐ A-A SJÁ TEIKN. NR. 10
SKÝRINGAR SJÁ TEIKN. NR. 10

ATHUGIÐ:
Sérstaklega þarf að vanda uppsláttt sökkla
Uppsláttur sökkla sé nákvæmlega afstífaður,
og skal vera nákvæmlega í réttri hæð og réttri línu.

HAFNARFJARÐARBÆR
BYGGINGARFULLTRÚINN
30. ág. 1982

	HÚSASMIÐJAN h.f. SÖLUSVÆÐI 6.500 FM. SÍMI 53822 / TIMBURVÖRUHÚS KÓPAV. SÍMI 43211	SKRÁ NR.
	MOSABARÐ 13 HAFNARFIRÐI	VERK NR. T-685
1:50	SÖKKLAR	TEIKN NR. 11