
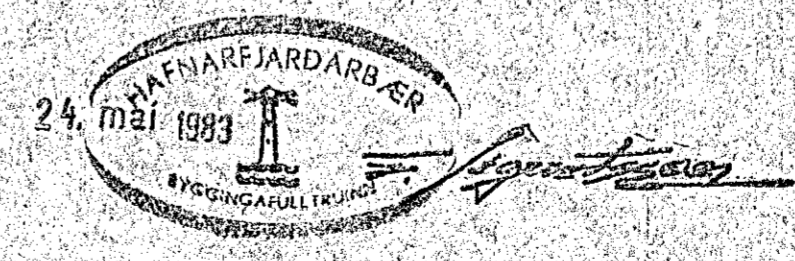


ATH.
 MESTI ÞRÝSTINGUR Á MÓTI JÖRD ER
 $0,2 \text{ MN/M}^2$ (2 KG/CM^2).
 EF BURÐARGETA Í GRUNNI ER MINNI,
 ÞARF AÐ ENDURSKOÐA UNDIRSTÖÐUR.
 ÖLL ÖMERT MÁL ERU Í MM, NEMA KÓTAR
 SEM ERU Í M.
 SJÁ ALLAR SKÝRINGAR Á TEIKN. NR. 2.000.

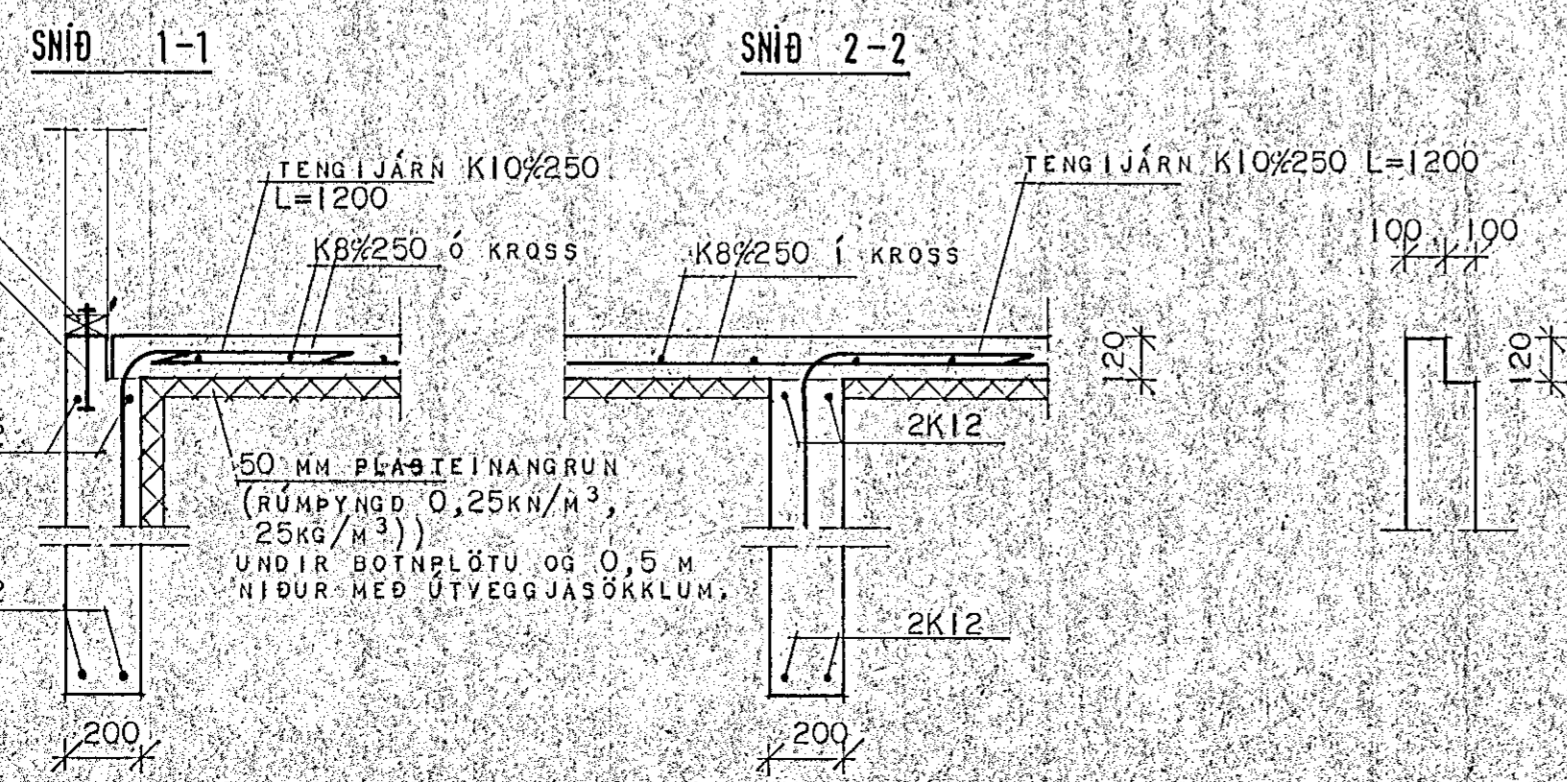

HÚSNÆÐISSTOFNUN
RIKISINS LAUGAVEGI 77, REYKJAVÍK
 SÍMI 28500

VERK NR. **A.09.03** TEIKN. NR. **2.101**

MOSABARÐ 15, HAFNARFIRÐI.

UNDIRSTÖÐUR OG BOTNPLATA.

HANNAÐ	G.J.G.	STAÐFERT	
REIKNAD	G.J.G.	VFIRFARID	
TEIKNAD	G.J.G.		
KVARDI	1:50, 1:20		

Guðrún Gunnarsdóttir
Guðrún Gunnarsdóttir