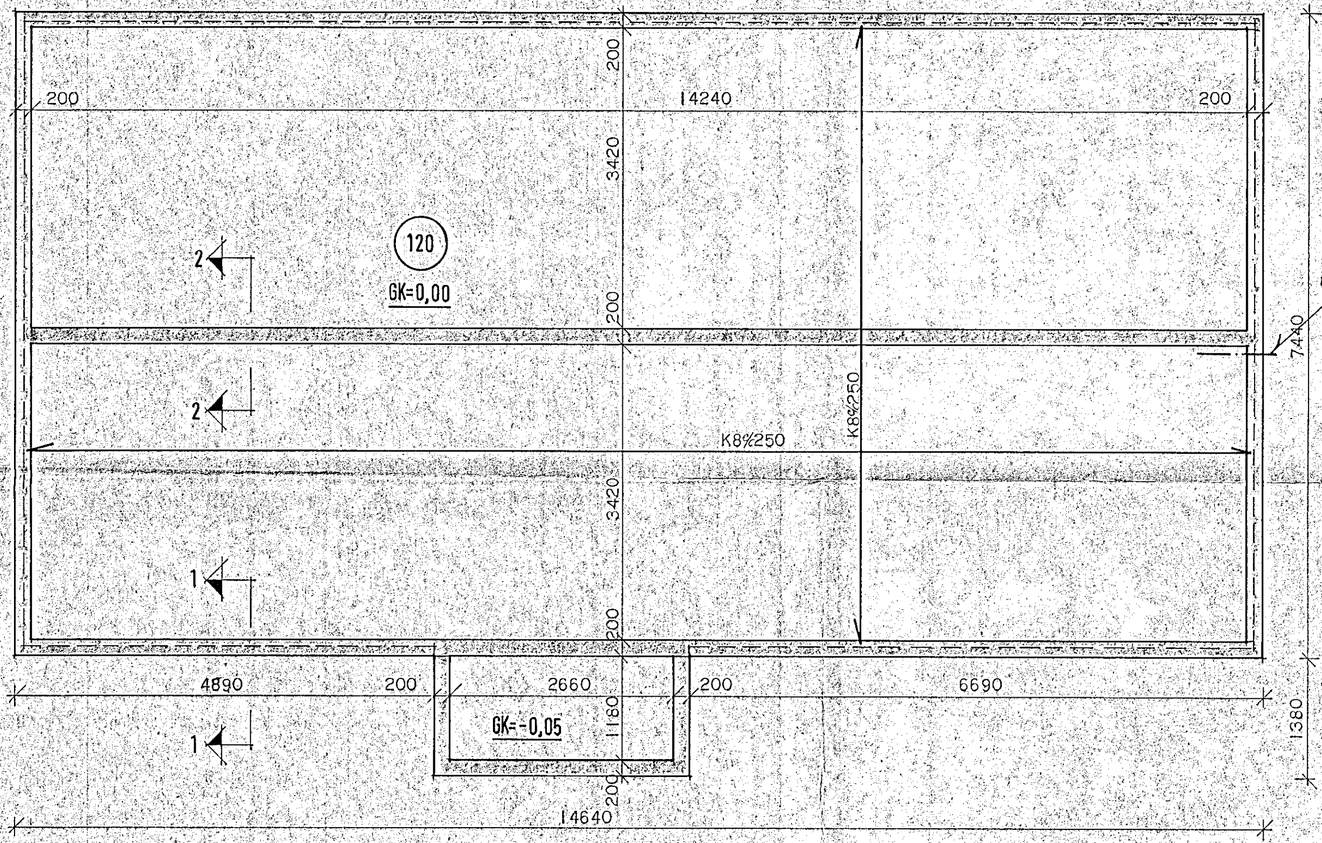

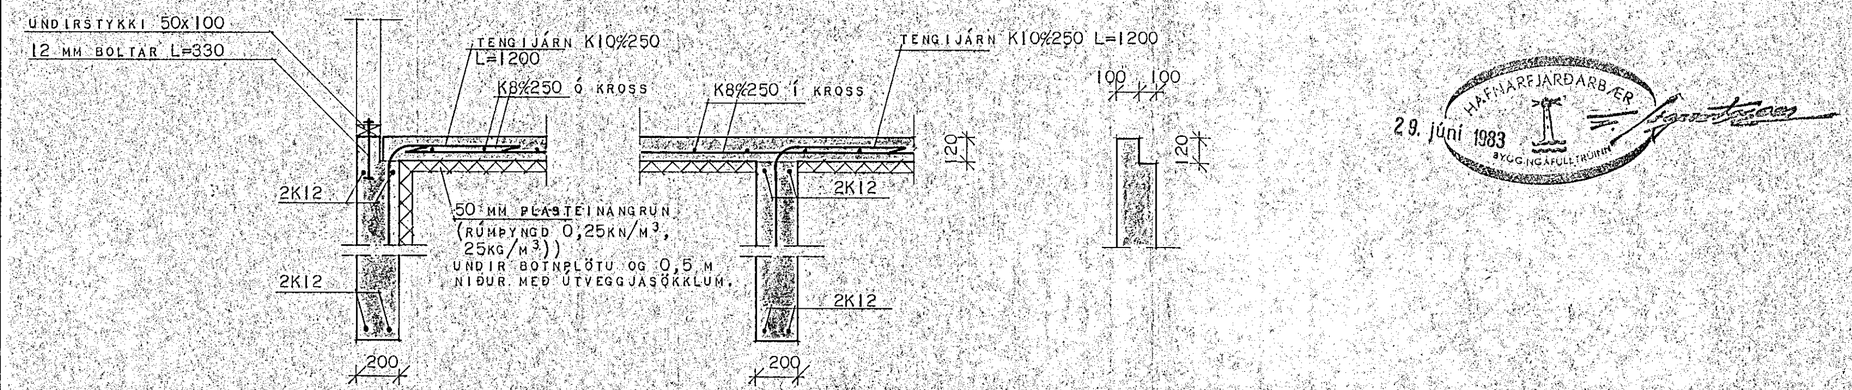

HAFNARFJARÐARBÆR
29. JÚNÍ 1983
BYGGINGAFULLTRÚINN

ATH.

MESTI ÞRÝSTINGUR Á MÓTI JÖRÐ ER 0,2 MN/M² (2 KG/CM²). EF BURÐARGETA Í GRUNNI ER MINNI, ÞARF AÐ ENDURSKOÐA UNDIRSTÖÐUR.

ÖLL ÓMERKT MÁL ERU Í MM, NEMA KÓTAR SEM ERU Í M.

SJÁ ALLAR SKÝRINGAR Á TEIKN. NR. 2.000.

HÚSNÆÐISSTOFNUN RÍKISINS
LAUGAVEGI 77, REYKJAVÍK
SÍMI 28500

VERK NR.	TEIKN. NR.
A.09.03	2.101

MOSABARÐ 15, HAFNARFIRÐI.

UNDIRSTÖÐUR OG BOTNPLATA.

HANNAÐ	GJG	STAÐFÆRT	
REIKNAÐ	GJG	YFIRFARIÐ	
TEIKNAÐ	GJG		
KVARÐI	1:50	1:20	

Teiknistofa Guðmundar og Guðjóns
Guðjón Samúelsson