



GRUNNMYND 1:50

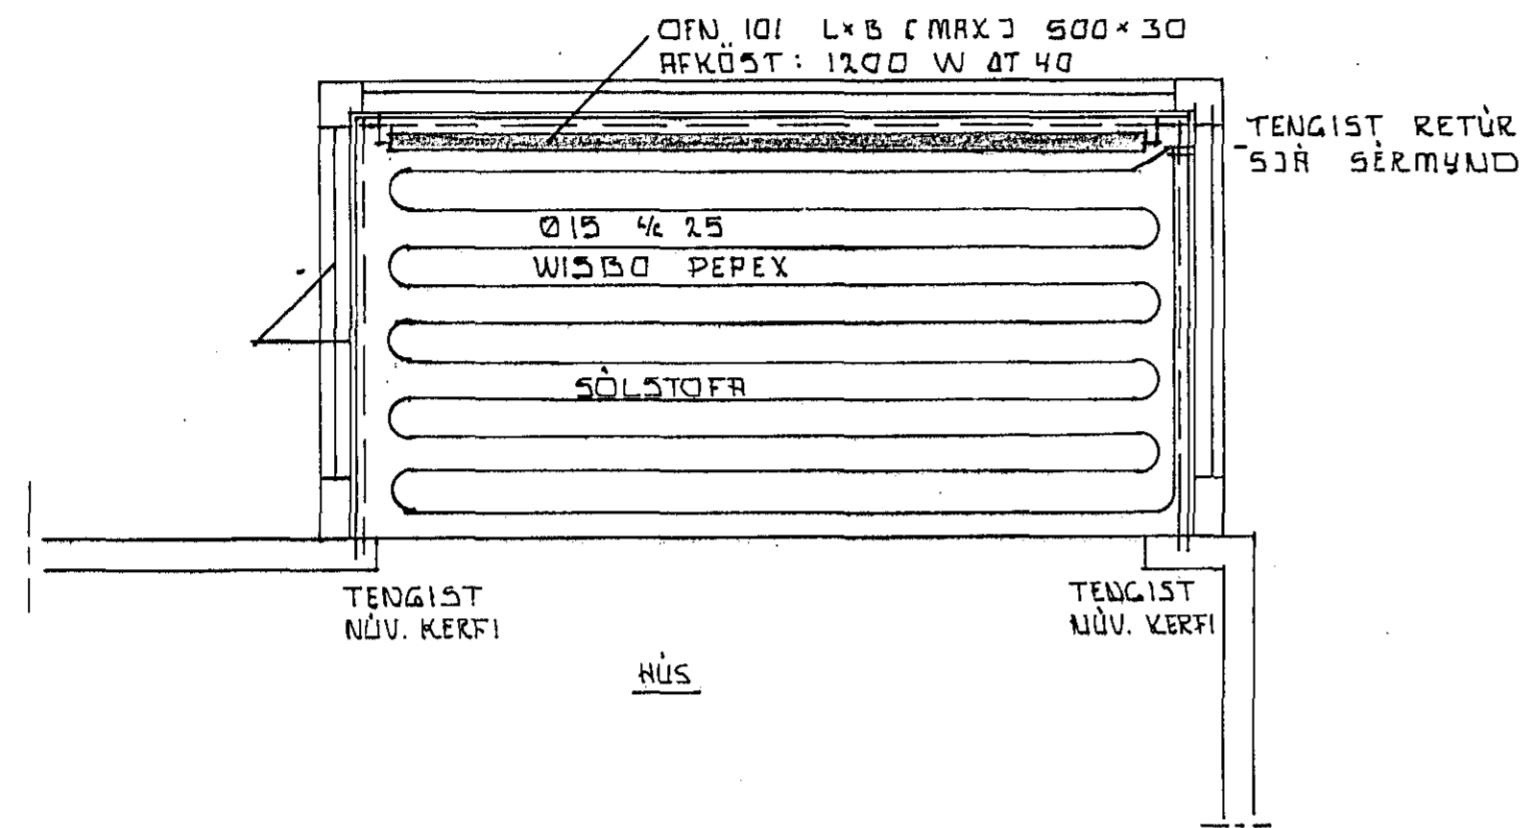


TENGIMYND GÖLFHITA (EKKIÍKVARÐA)

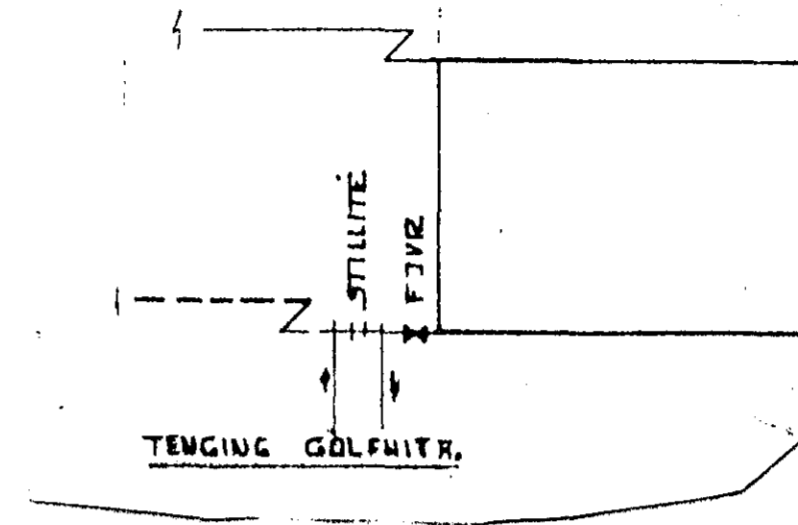

SKÝRINGAR :

- Framrás
- Bakrás
- Heitt neysluvatn
- Kalt neysluvatn

RÚMMYND 1:50

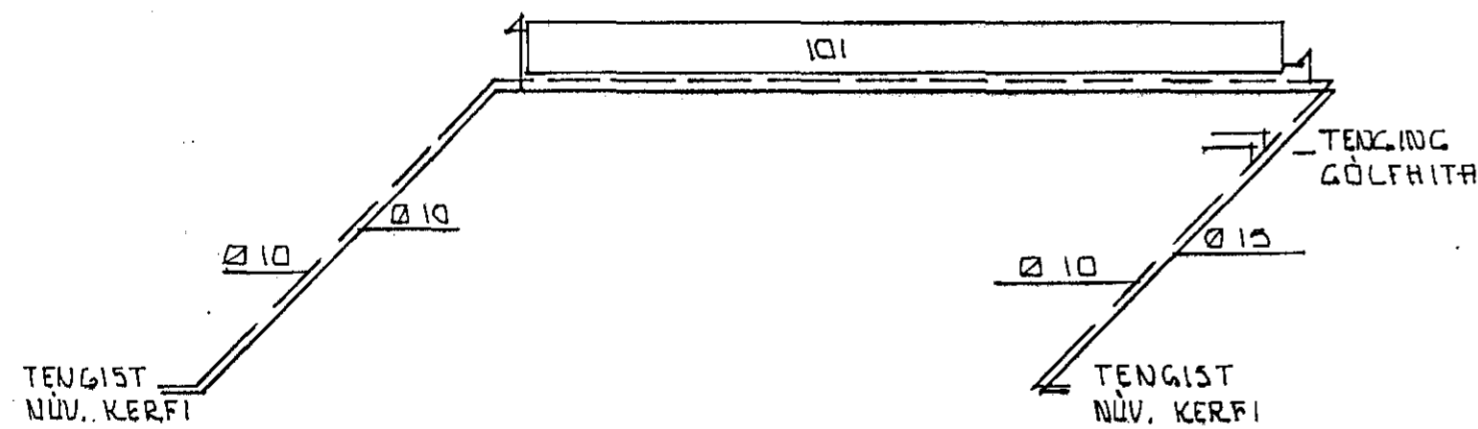

Ofnalögn.

Pípur og fittings eru venjulegar svartar stálpípur


A ofna skal setja sjálfvirkan ofnloka, stillité og loftskrúfu

Ofnakerfið skal þrýstiprófa með 6 kg/cm² þrýstingi er skal standa í minnst 12 klst. án þess að falla

Neysluvatnslögn.

Lagnir eru galvanisereðar stálpípur

Lagnir skal þrýstiprófa með 10 kg/cm² þrýstingi er skal standa í minnst 24 klst. án þess að falla

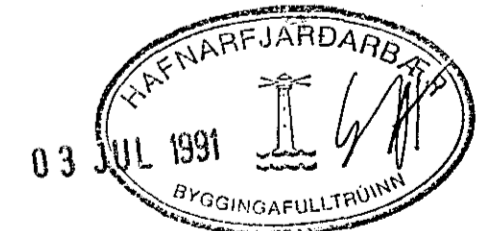

MOSABARD IS SÖLSTOFA		
LAGNIR		
ÞÓR GÍSLASON BYGGINGATEKNIFRÆÐINGUR Hjallabraut 37, 220 HF. s.652451	2.01 1:50	JÚNÍ 1991 <i>Þór Gíslason</i>