GRUNNMYND 1:50

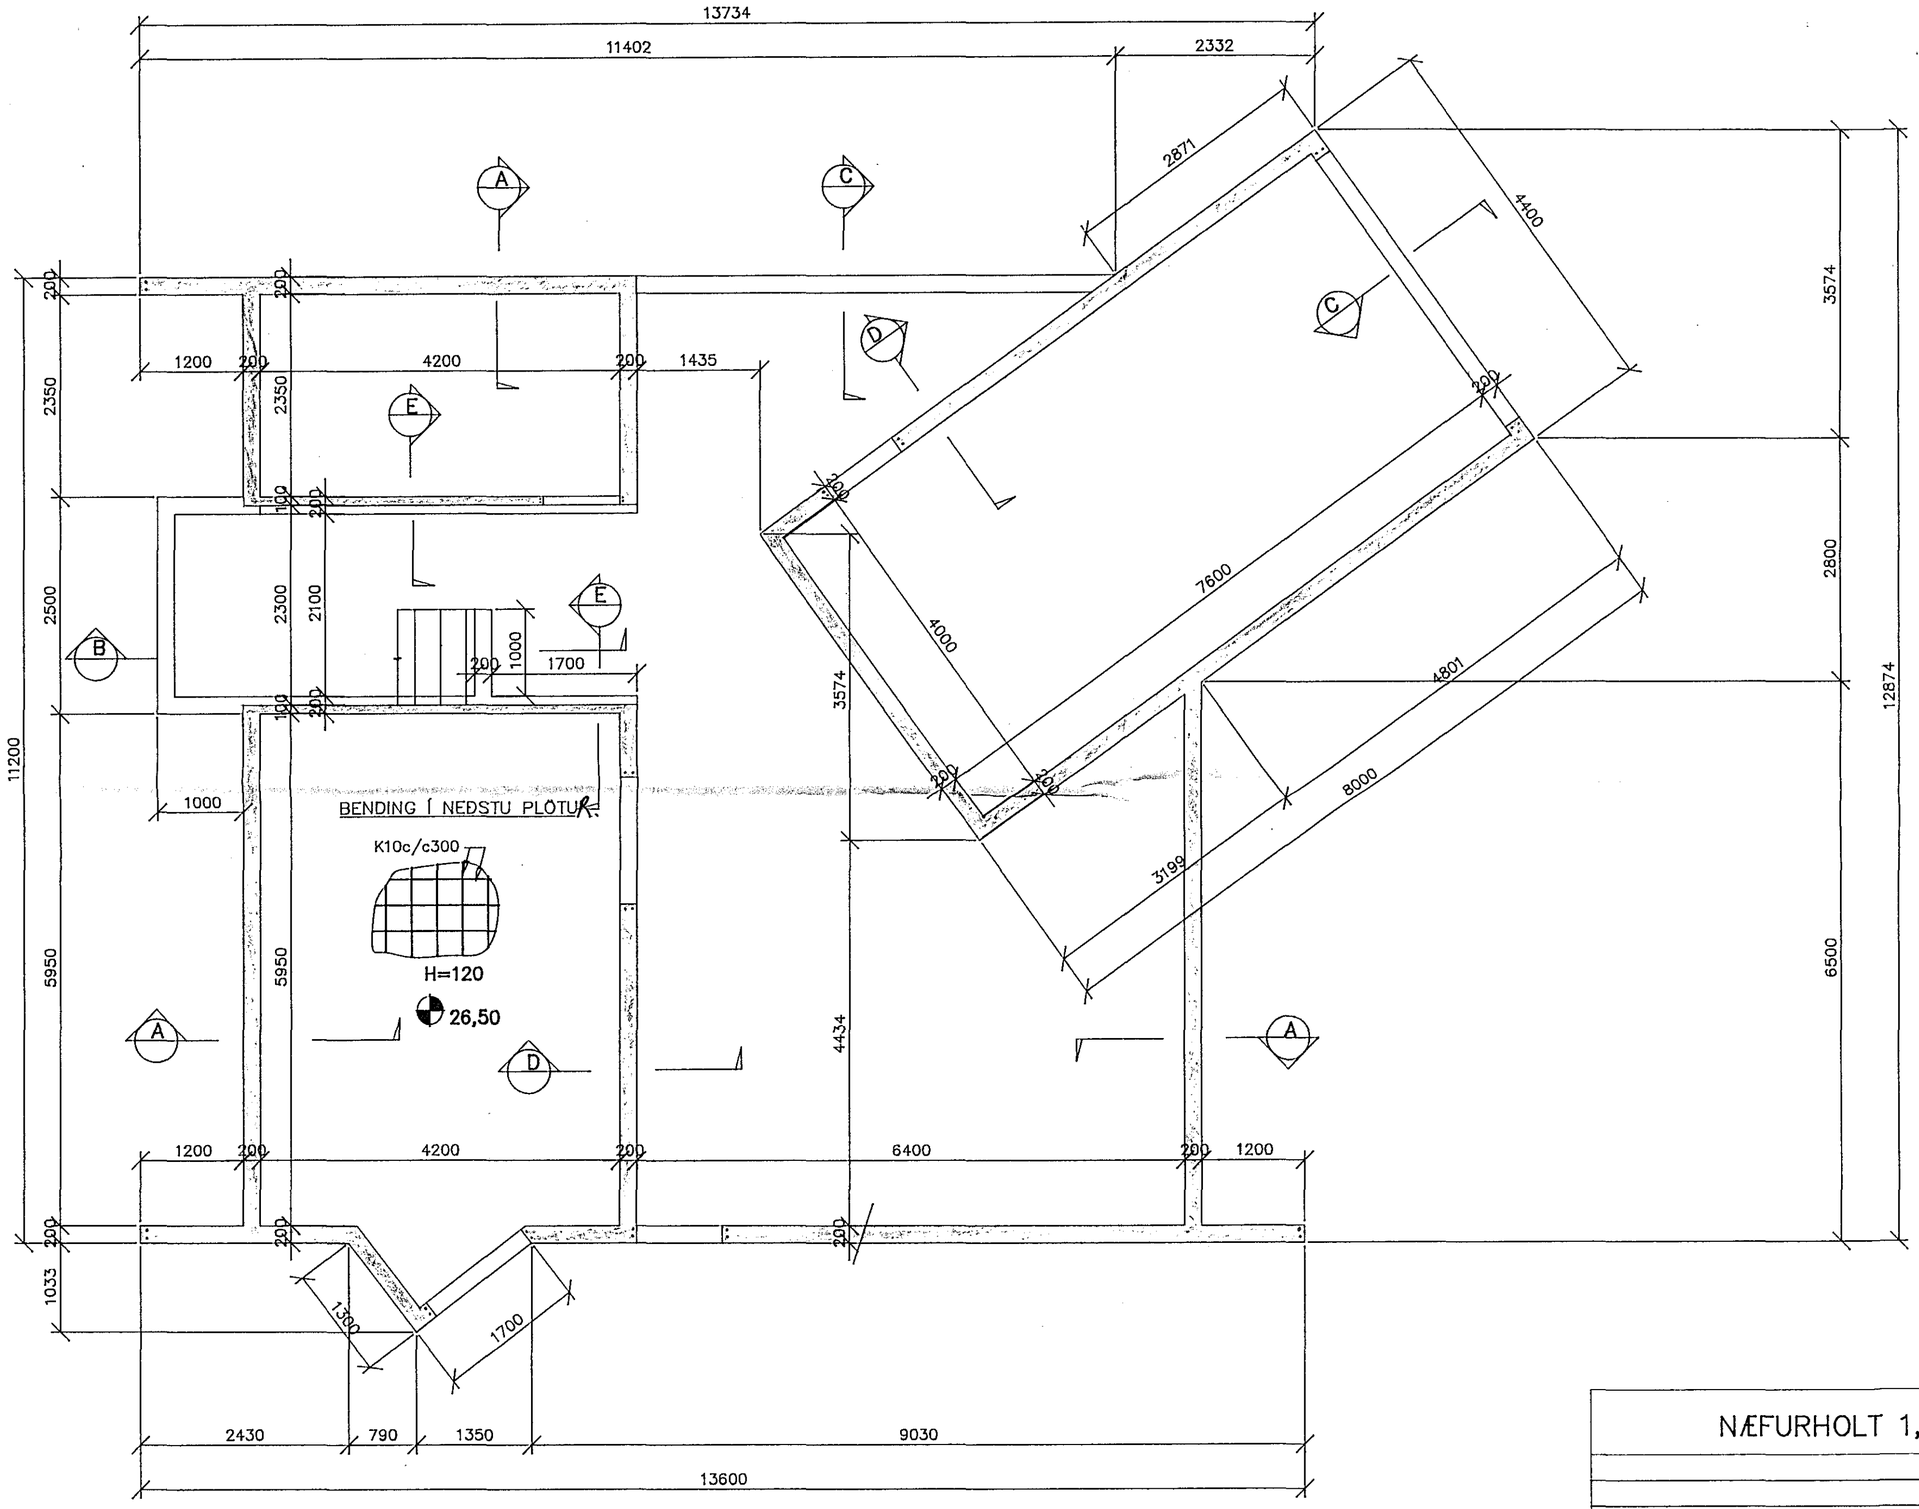

SKÝRINGAR

UNDIRSTÖÐUJARÐVEGUR ER KLÖPP
MESTA ÁLAG Á KLÖPP ER 0,35 MN/m2

UNDIR GÓLFPLÖTU KOMI GRÚSARFYLLING
MEÐ ÞJÖPPUNARGILDI 98 % STANDARD
PROCTOR

FARI HÆÐ SÖKKULVEGGS YFIR 1200 mm
SKAL HANN JÁRNBENTUR MEÐ K 10 c/c
300 LÁRÉTT OG LÓÐRÉTT.
GRIND SKAL STAÐSETT ÞANNIG AÐ STEYPU-
HULA SÉ 60 mm UTAN LÓÐRÉTTU JÁRNA
FRÁ ÚTBRÚN ÚTVEGGS.

TRYGGJA SKAL LEIÐNISAMBAND Á MILLI
STEYPUJÁRNSTEINA Í SÖKKLI FYRIR
SÖKKULJARÐSKAUT OG LEGGJA FRÁ
ÞEIM VÍRTAUGAR AÐ VATNSINNTAKI.

MERKING

2K12 UPPÚR SÖKKLI Í VEGG-
ENDUM OG VIÐ OP.
L=1200 mm

HAFNARFJARÐARBÆR
30 APR 1992
BYGGINGAFULLTRÚINN

NÆFURHOLT 1, HAFNARFIRÐI

Verkfræðistofa
Stefáns og Björns sf. FRV
Reykjavíkurvegi 68, 220 Hafnarfirði
sími 91-651340

Verk: UNDIRSTÖÐUR GRUNNMYND		Mkv 1:50
		Verk nr 91.29
Hannað BG	Teiknað BG	Yfirfarið
Dags 06.04.92	Samþykkt Björn Guðmundsson	Blað nr B.01