

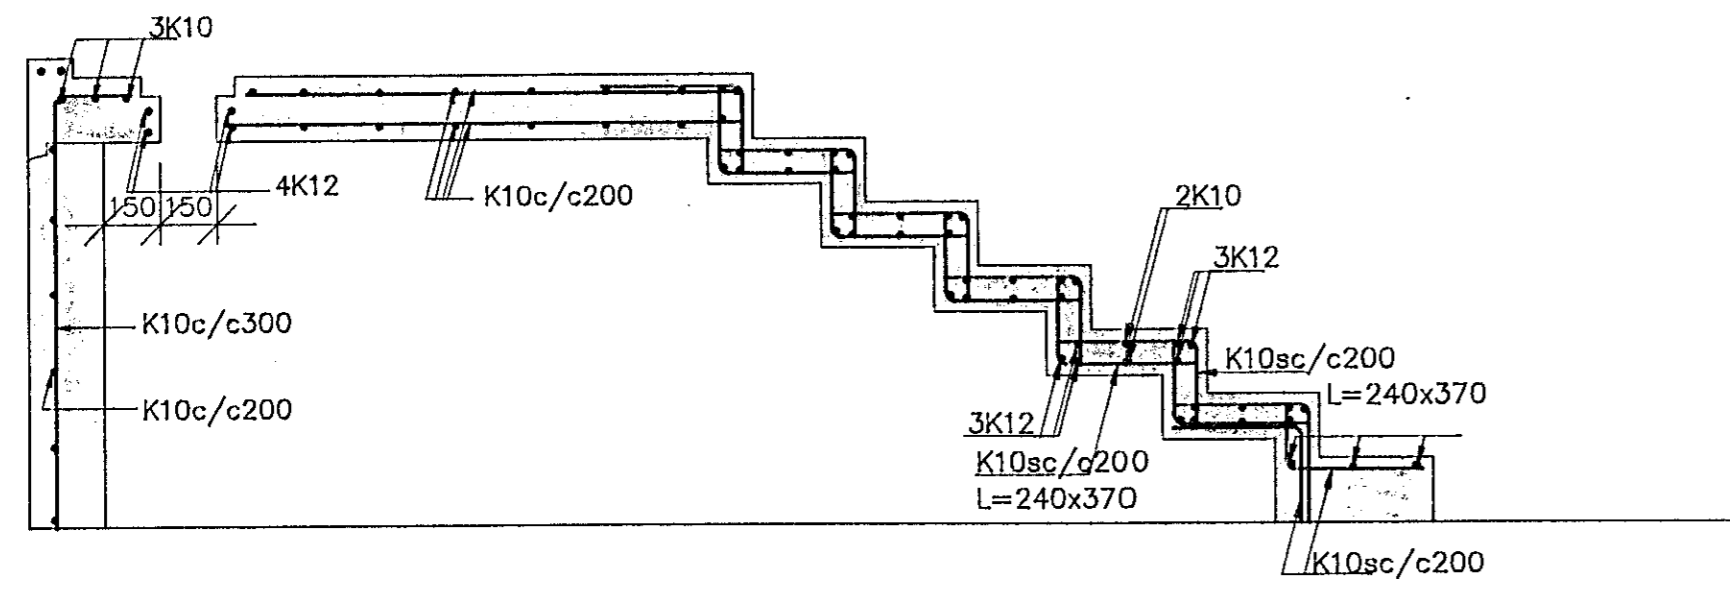


SNID F
1:20

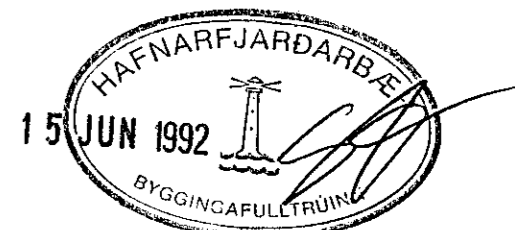

SNID G
1:20

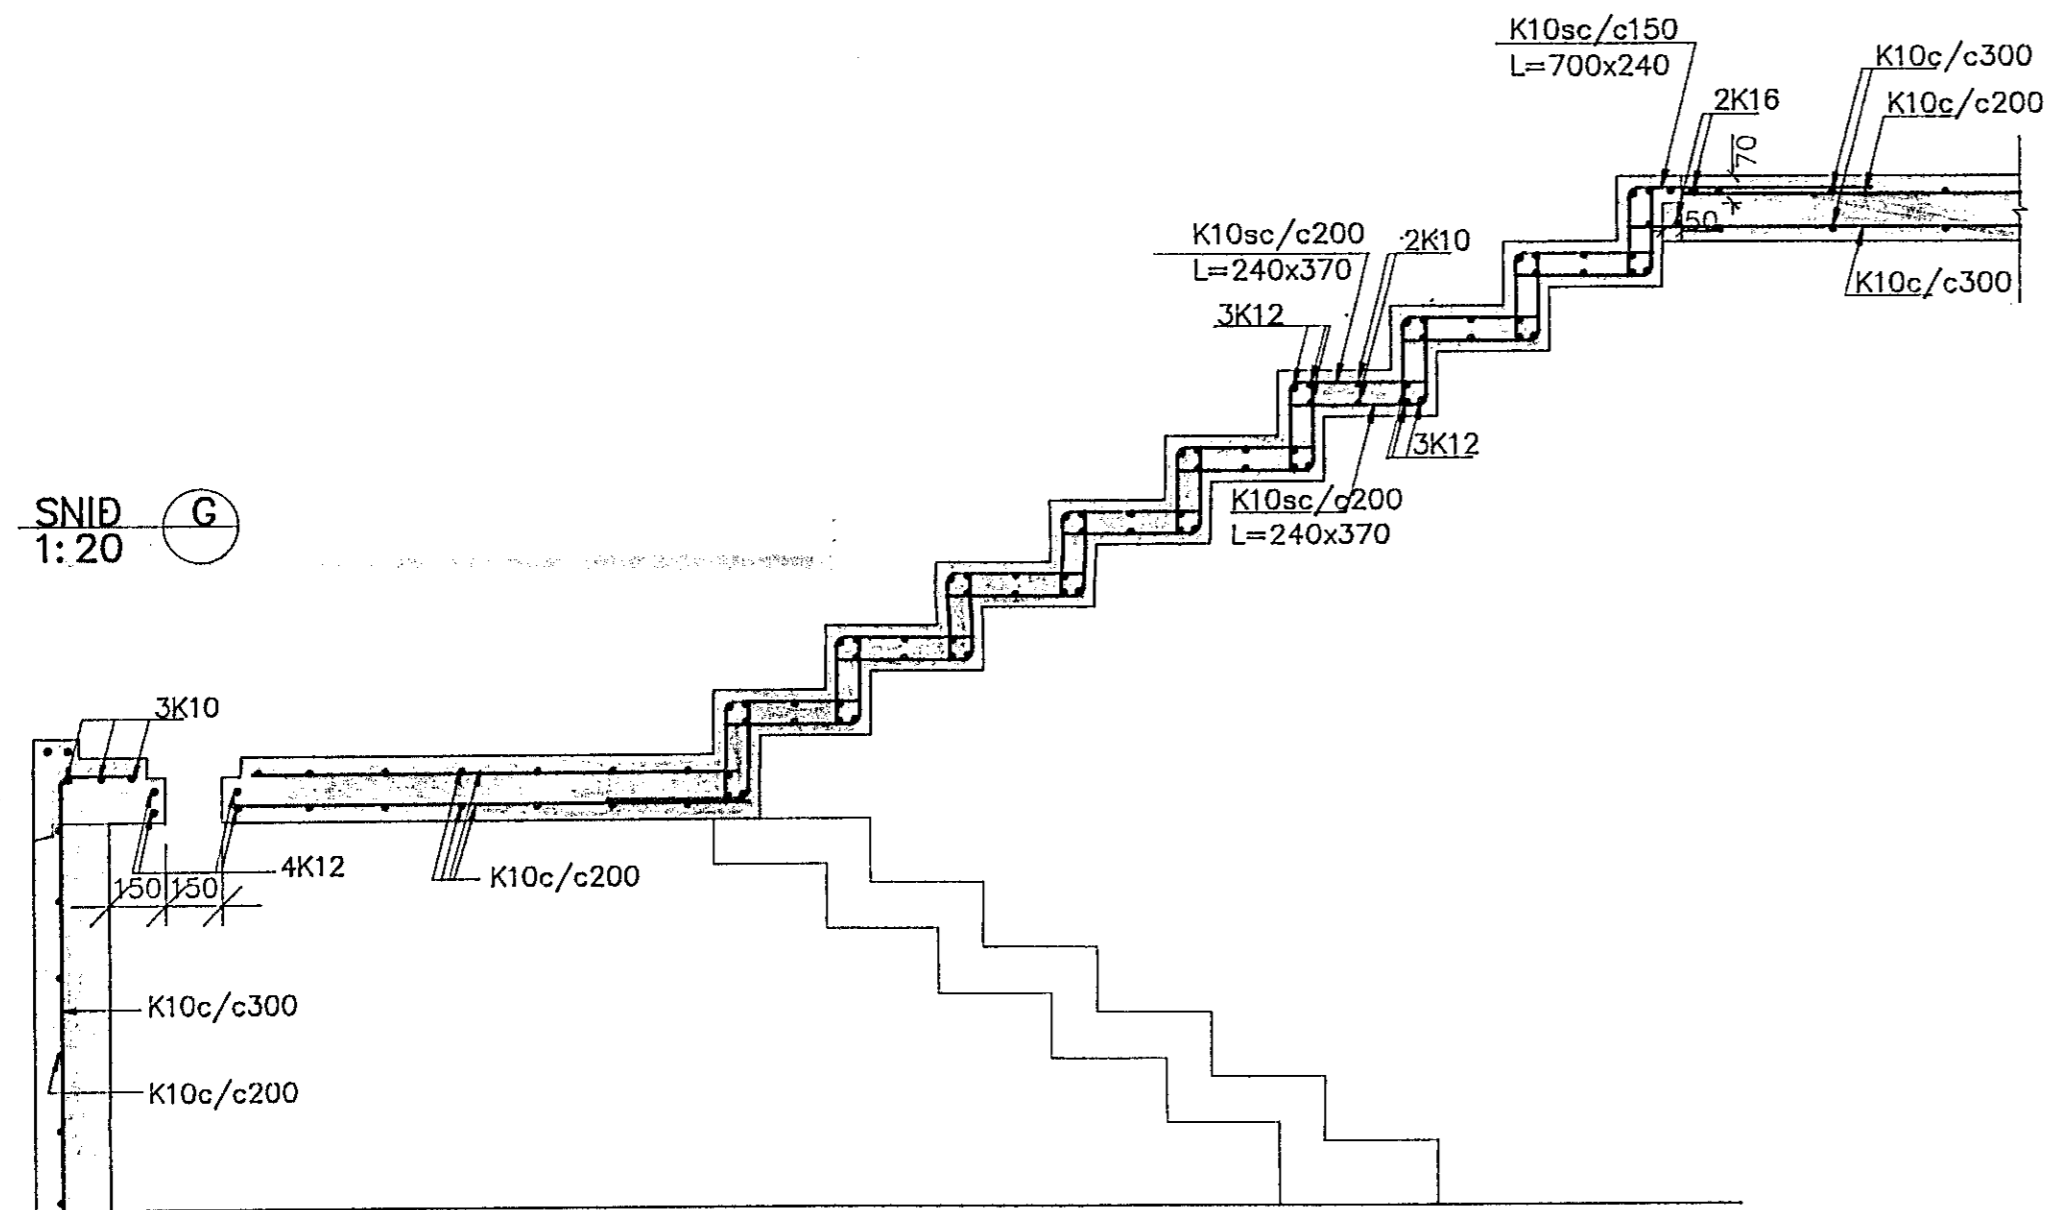

Þessi D málja er í uppl. 87

NÆFURHOLT 1, HAFNARFIRÐI			
		PLATA YFIR 1. HÆÐ	
		SNID	
Verkfæðistofa Stefáns og Björns sf. FRV <small>Reykjavíkurlausi 68, 220 Hafnarfirdi sími 91-851340</small>		Hannað BG	Teknað BG
		Daga 11.06.92	Sambýtt <i>Björn Pétursson</i>
		Yfirfarir	Blað nr
			B.04
		Mkv	1:20
		Verk nr	91.29