



KVERKAR  
1:10

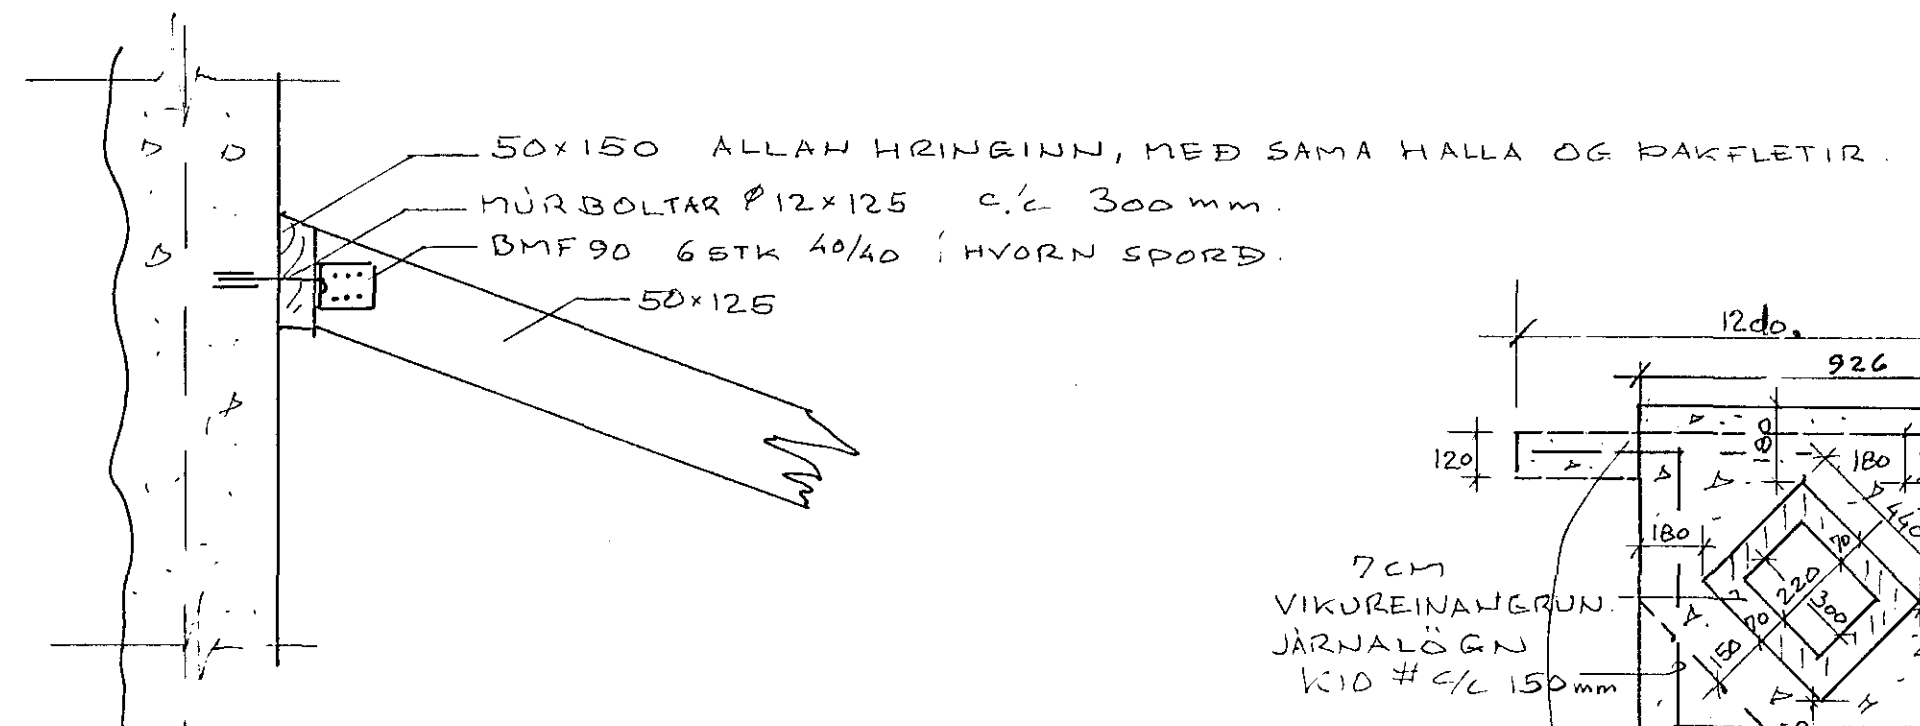


FESTING VIÐ  
REYKHÁF SNIÐ C  
1:10

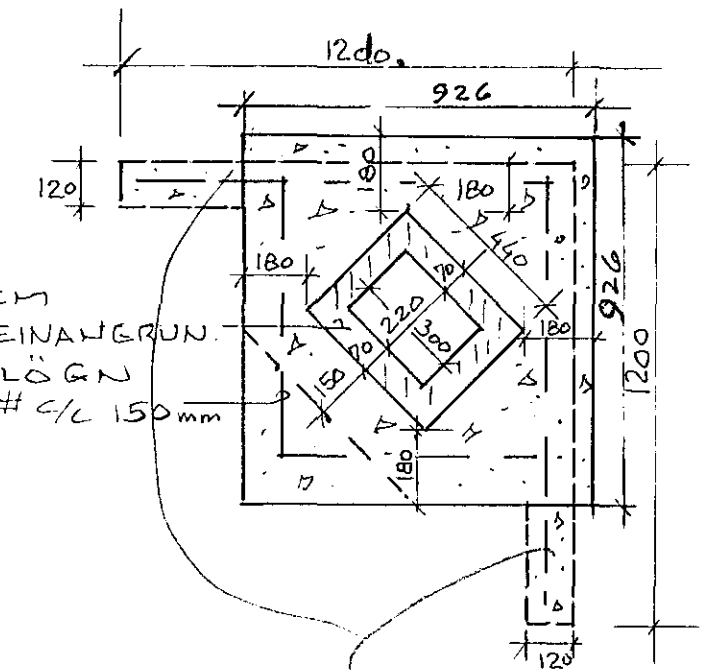


REYKHÁFUR  
1:20


*Allt sperrur ekki  
sleptar með reykhöft.*

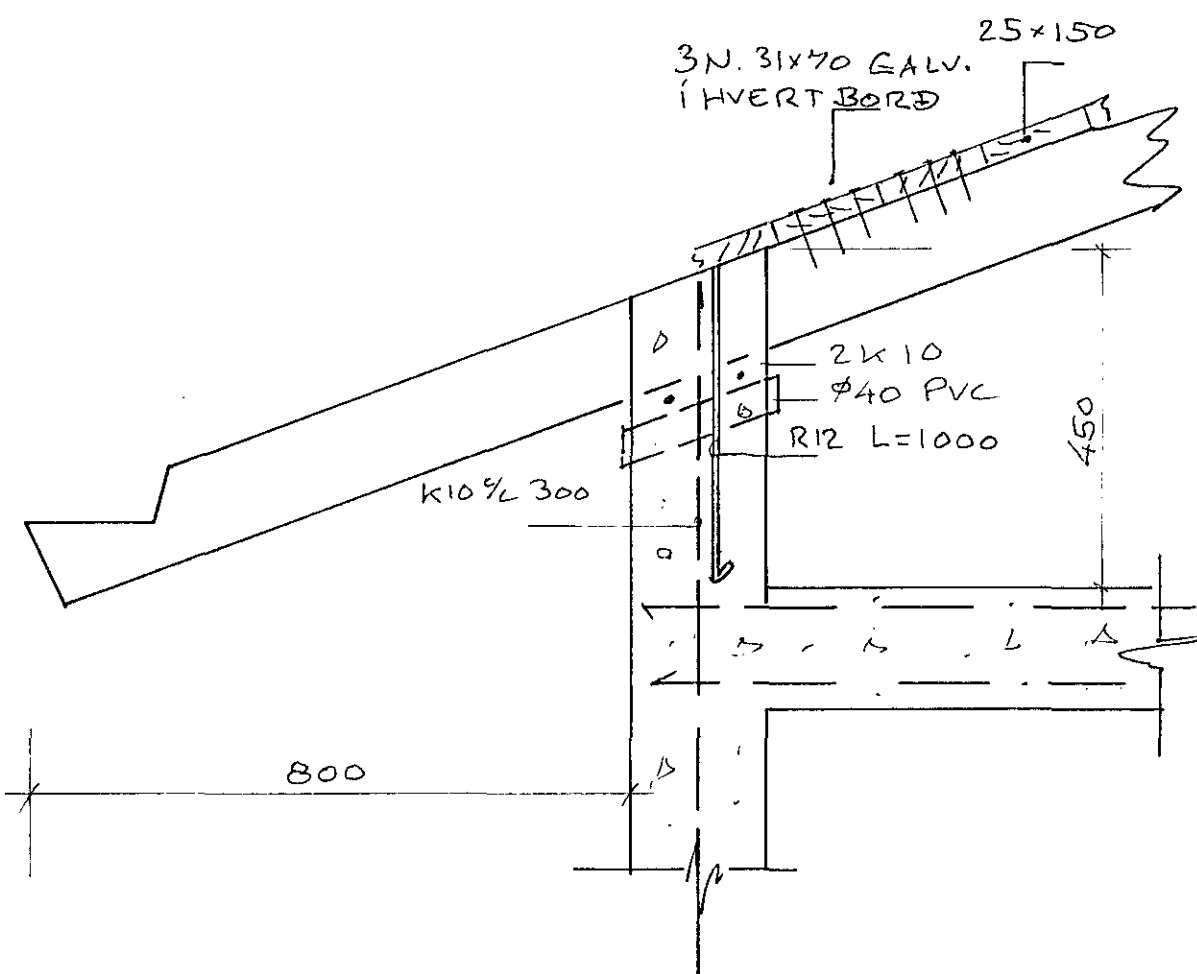

PAKBRÚN

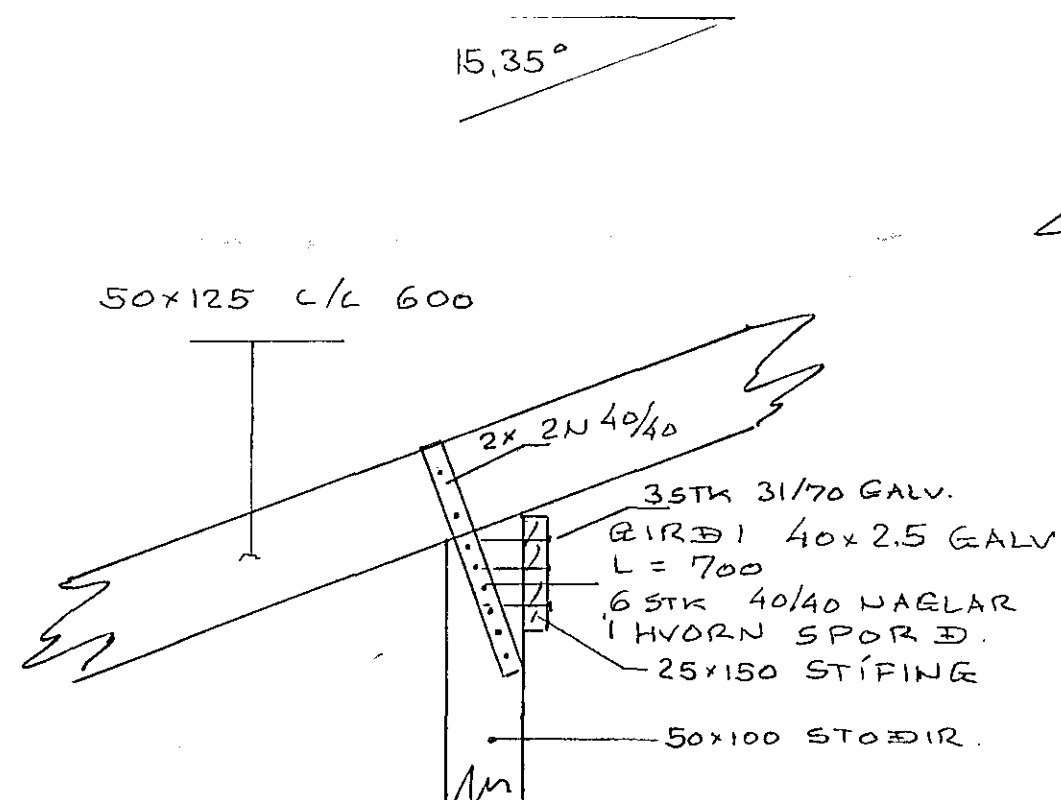


M = 1:10  
STÓLAR

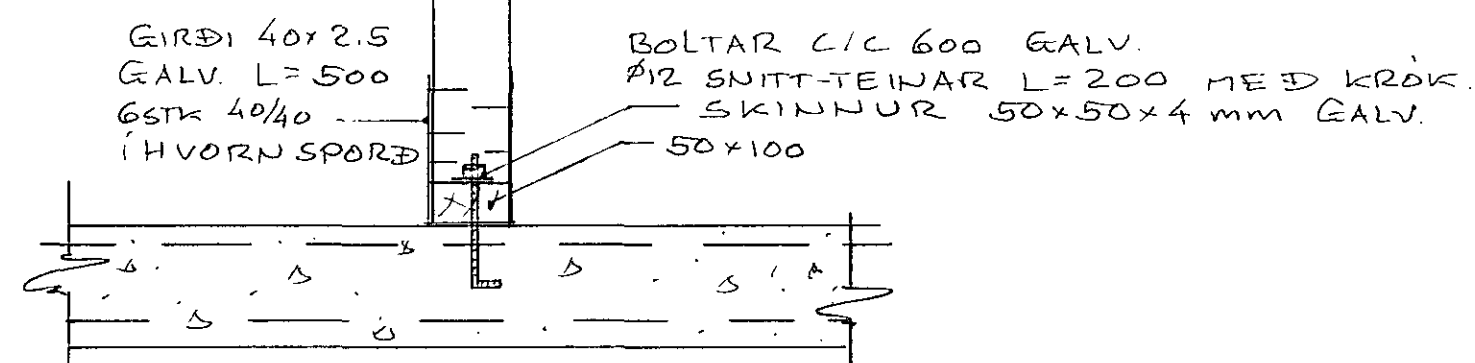

MENIR

FURULASKAR  
BEGGJA MEGIN.  
25TH 25x150 L=600

18 NOV 1991

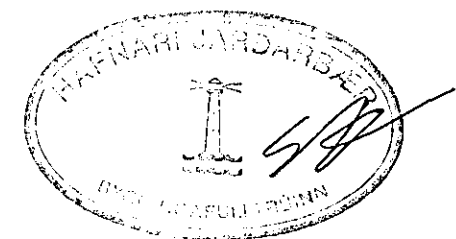

PAKVIÐIR ÚR FURU  
ALLT TRÉ SEM SMERTIR STEIN  
SKAL FJÁVERJA.  
ALLIR BOLTAR OG NAGLAR GALV.

NÖVSI	MENIR LÉKKADUR UM 400MM	JFS
DAGS	BREYTING	GJORT
HANNAÐ	JÓN BERGSSON VERKFR DIPL. ING. SMÁRAHVAMMI 4, HAFNARF. S. 51974	BLAÐ 8
TEIKNAD	SAMÞYKKT	M=1:10
VFIRFARID	VERK	DAGS OKT '91
NÆFURHOLT 2		
SAMSKEYTI PAKVIÐA		