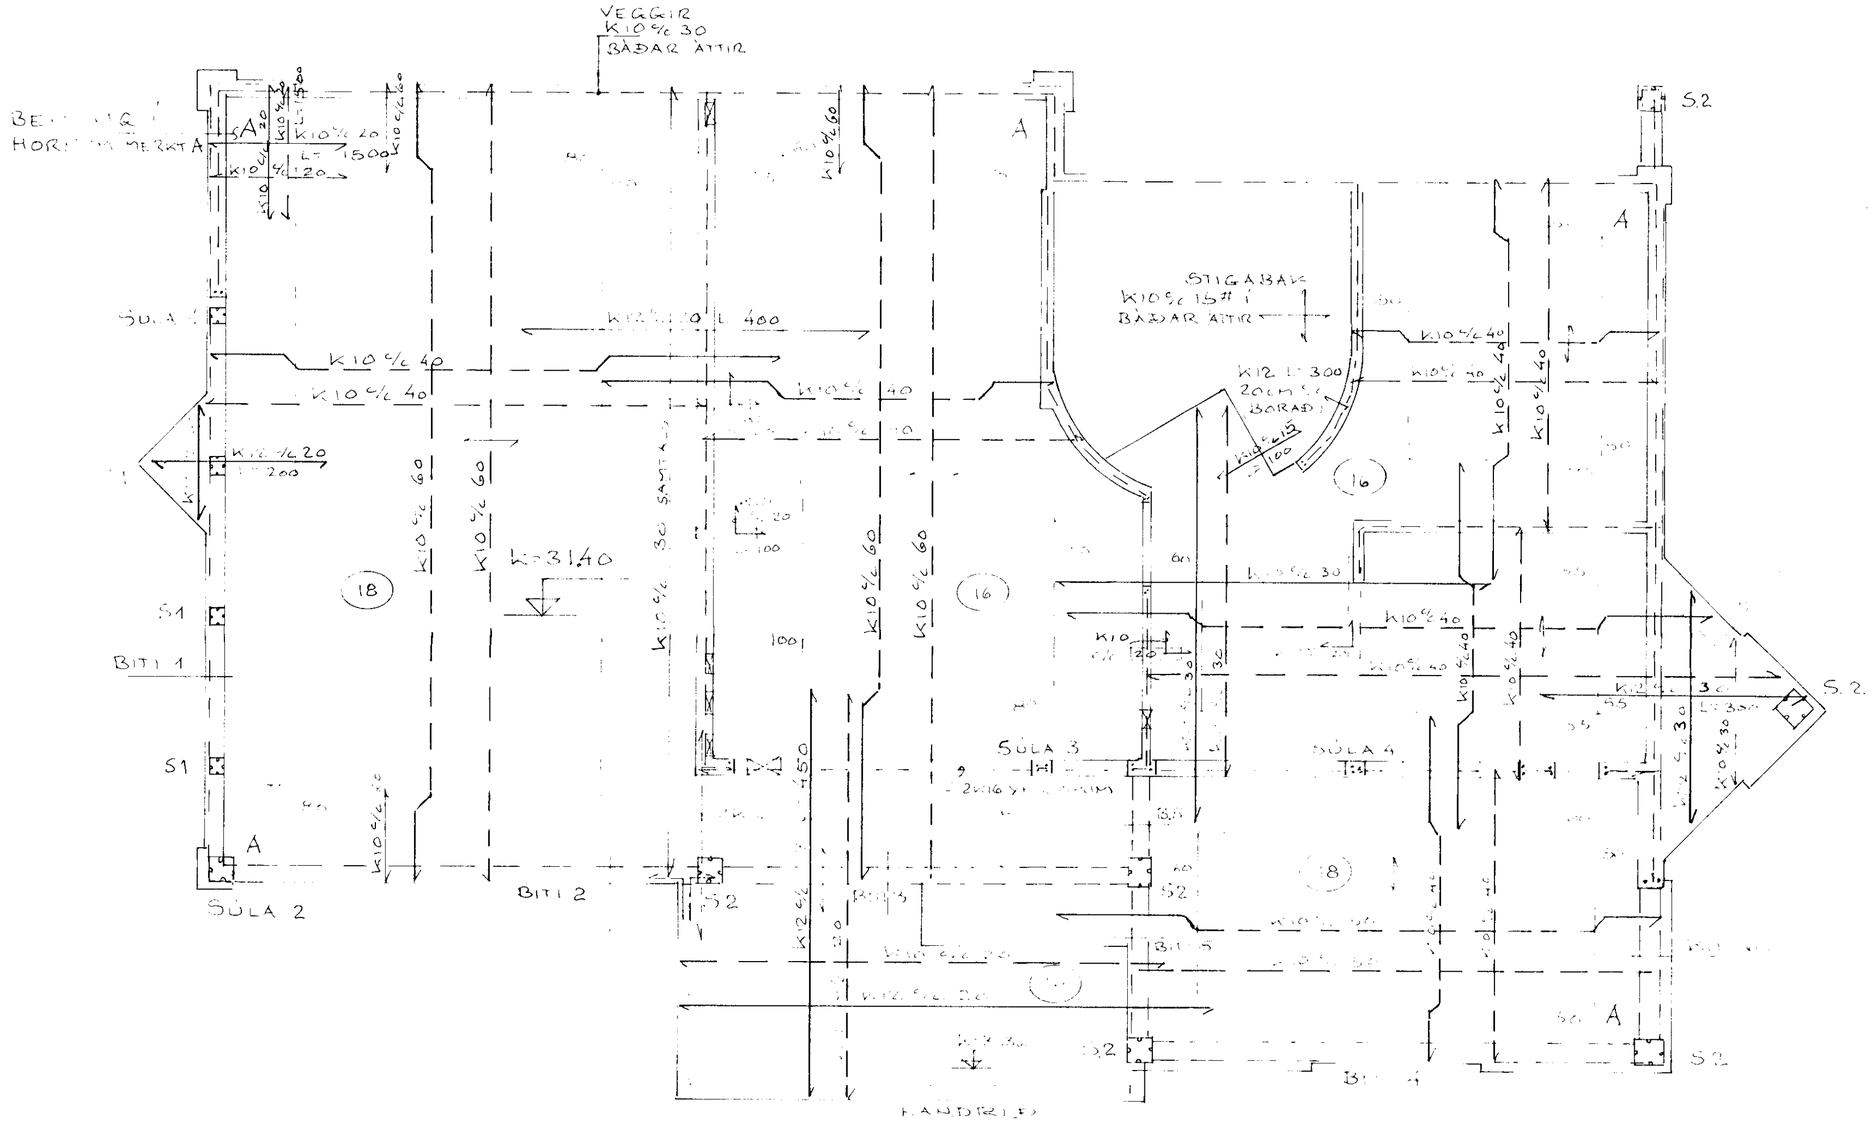

MÁL Á UPPBEYGÐUM JÁRNUM

BEINAR JÁRNALENGDIR

(16) JÁRNAÚTB. Á MYND

JÁRN Í EFRA MÁLFLÖT

JÁRN Í NEÐRA MÁLFLÖT

MEÐ NÝJUSTU ISO STÖÐLUM

K10 ℄ 40 - 10mm LAMBSTÁL
40cm MILLI JÁRNA.

ÖLL JÁRN Í BITUM ERU BEIN
SKERÝTILENGD JÁRNA
MEÐ ÞVERMÁLIÐ.

06 SEP 1991

HAFNARFJARÐARBÆR
I.A.S.P.
BYGGINGAFULLTRÚINN

PRÓFAÐ AÐ STEYPA 300kg SEMENT/m³
V.S.TAL . 0,55
LOFT INNIHALD ~ 6% ± 1%
ÍST EN 206 OG R 37

ATH. RAUFIR FYRIR HITA
OG VATNSLAGNIR

DAGS.	BREYTING	SAMÞ.
HANNAÐ JÓB	JÓN BERGSSON VERKFRÆÐIHÖNNUN DIPL. ING. MÁFL. SMÁRAHVAMMI 4, HAFNARF. S. 51974	BLAÐ 3
TEIKNAÐ JÓB	SAMÞYKKT JÓB	NÆFURHOLT 2 — M 1:50
YFIRFARIÐ JÓB	VERK	LOFT YFIR NEÐRI HÆÐ — DAGS. 5/9 '91