






20MM RAKAPOLINN KROSSVIÐUR  
350X600 Á BÁÐAR HLIÐAR.  
NEGLING: 2X 6 STK. 31/75 PR./LASKA

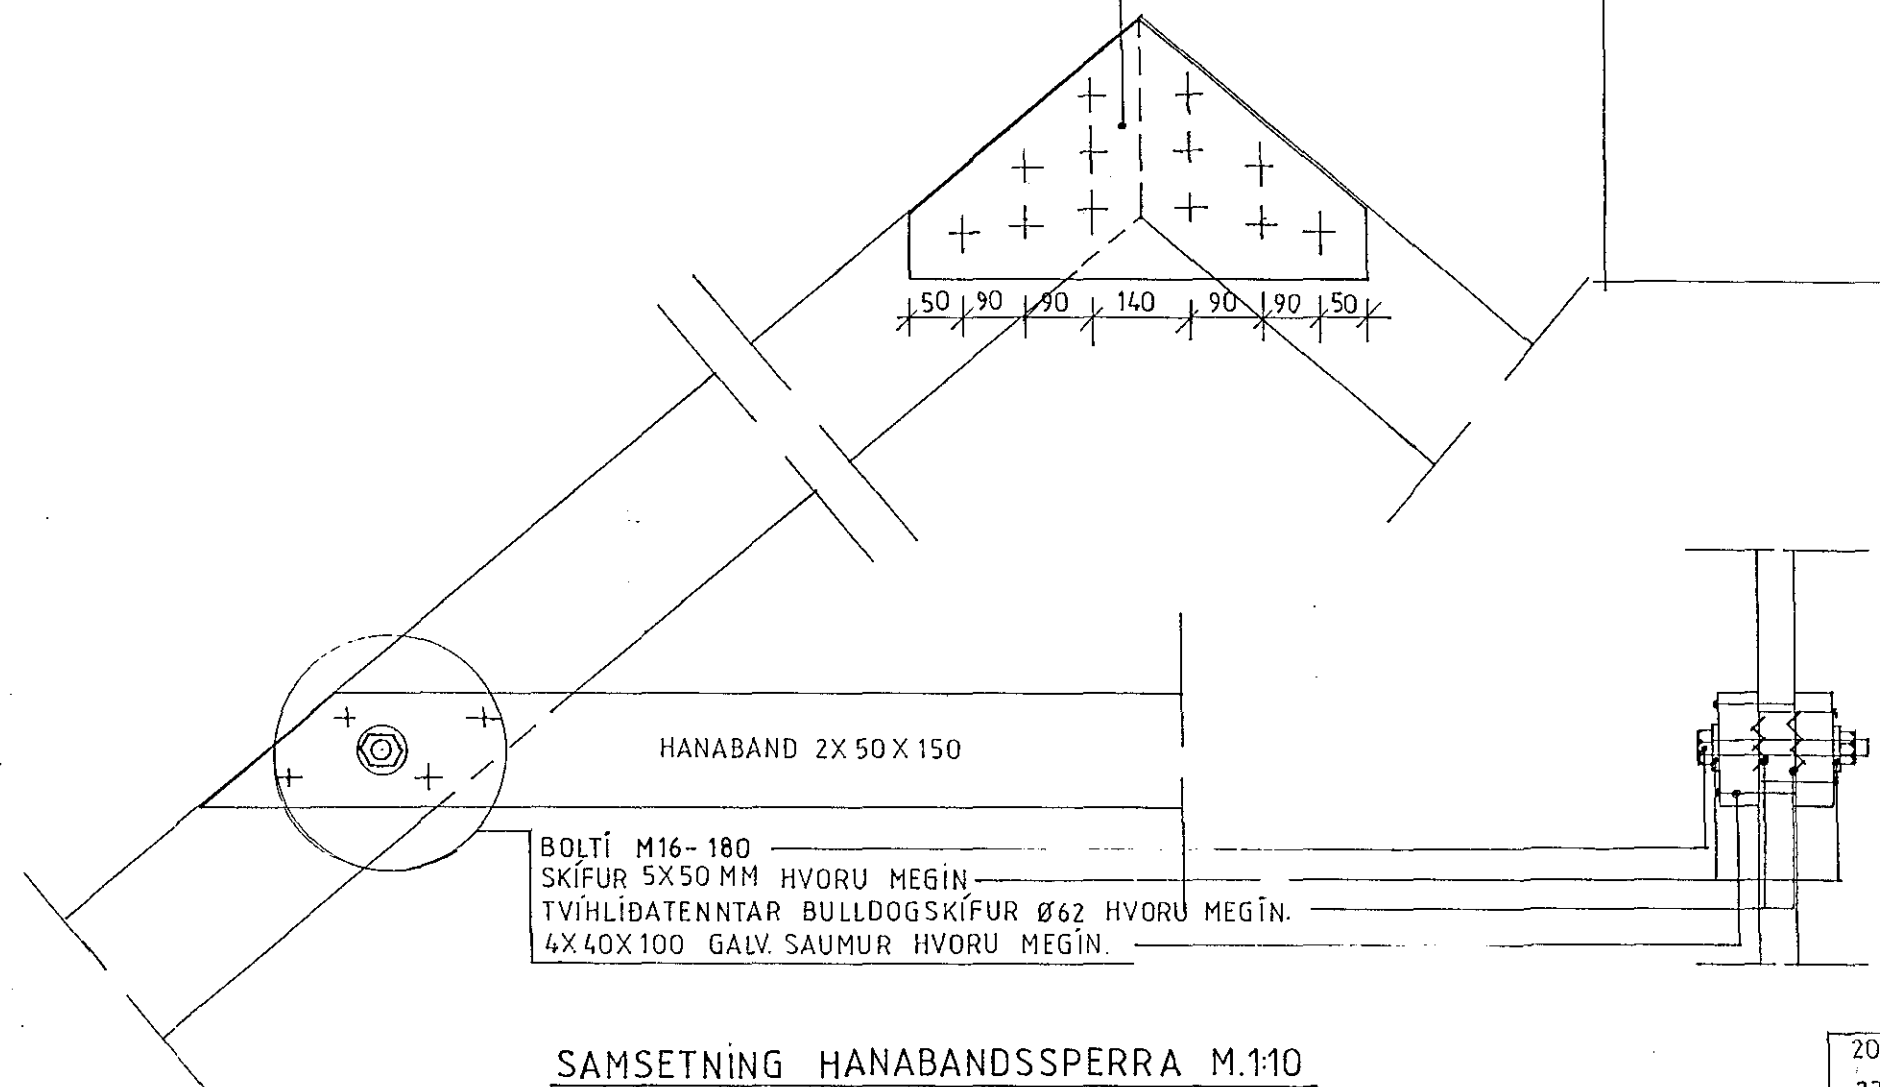

SAMSETNING HANABANDSSPERRA M.1:10

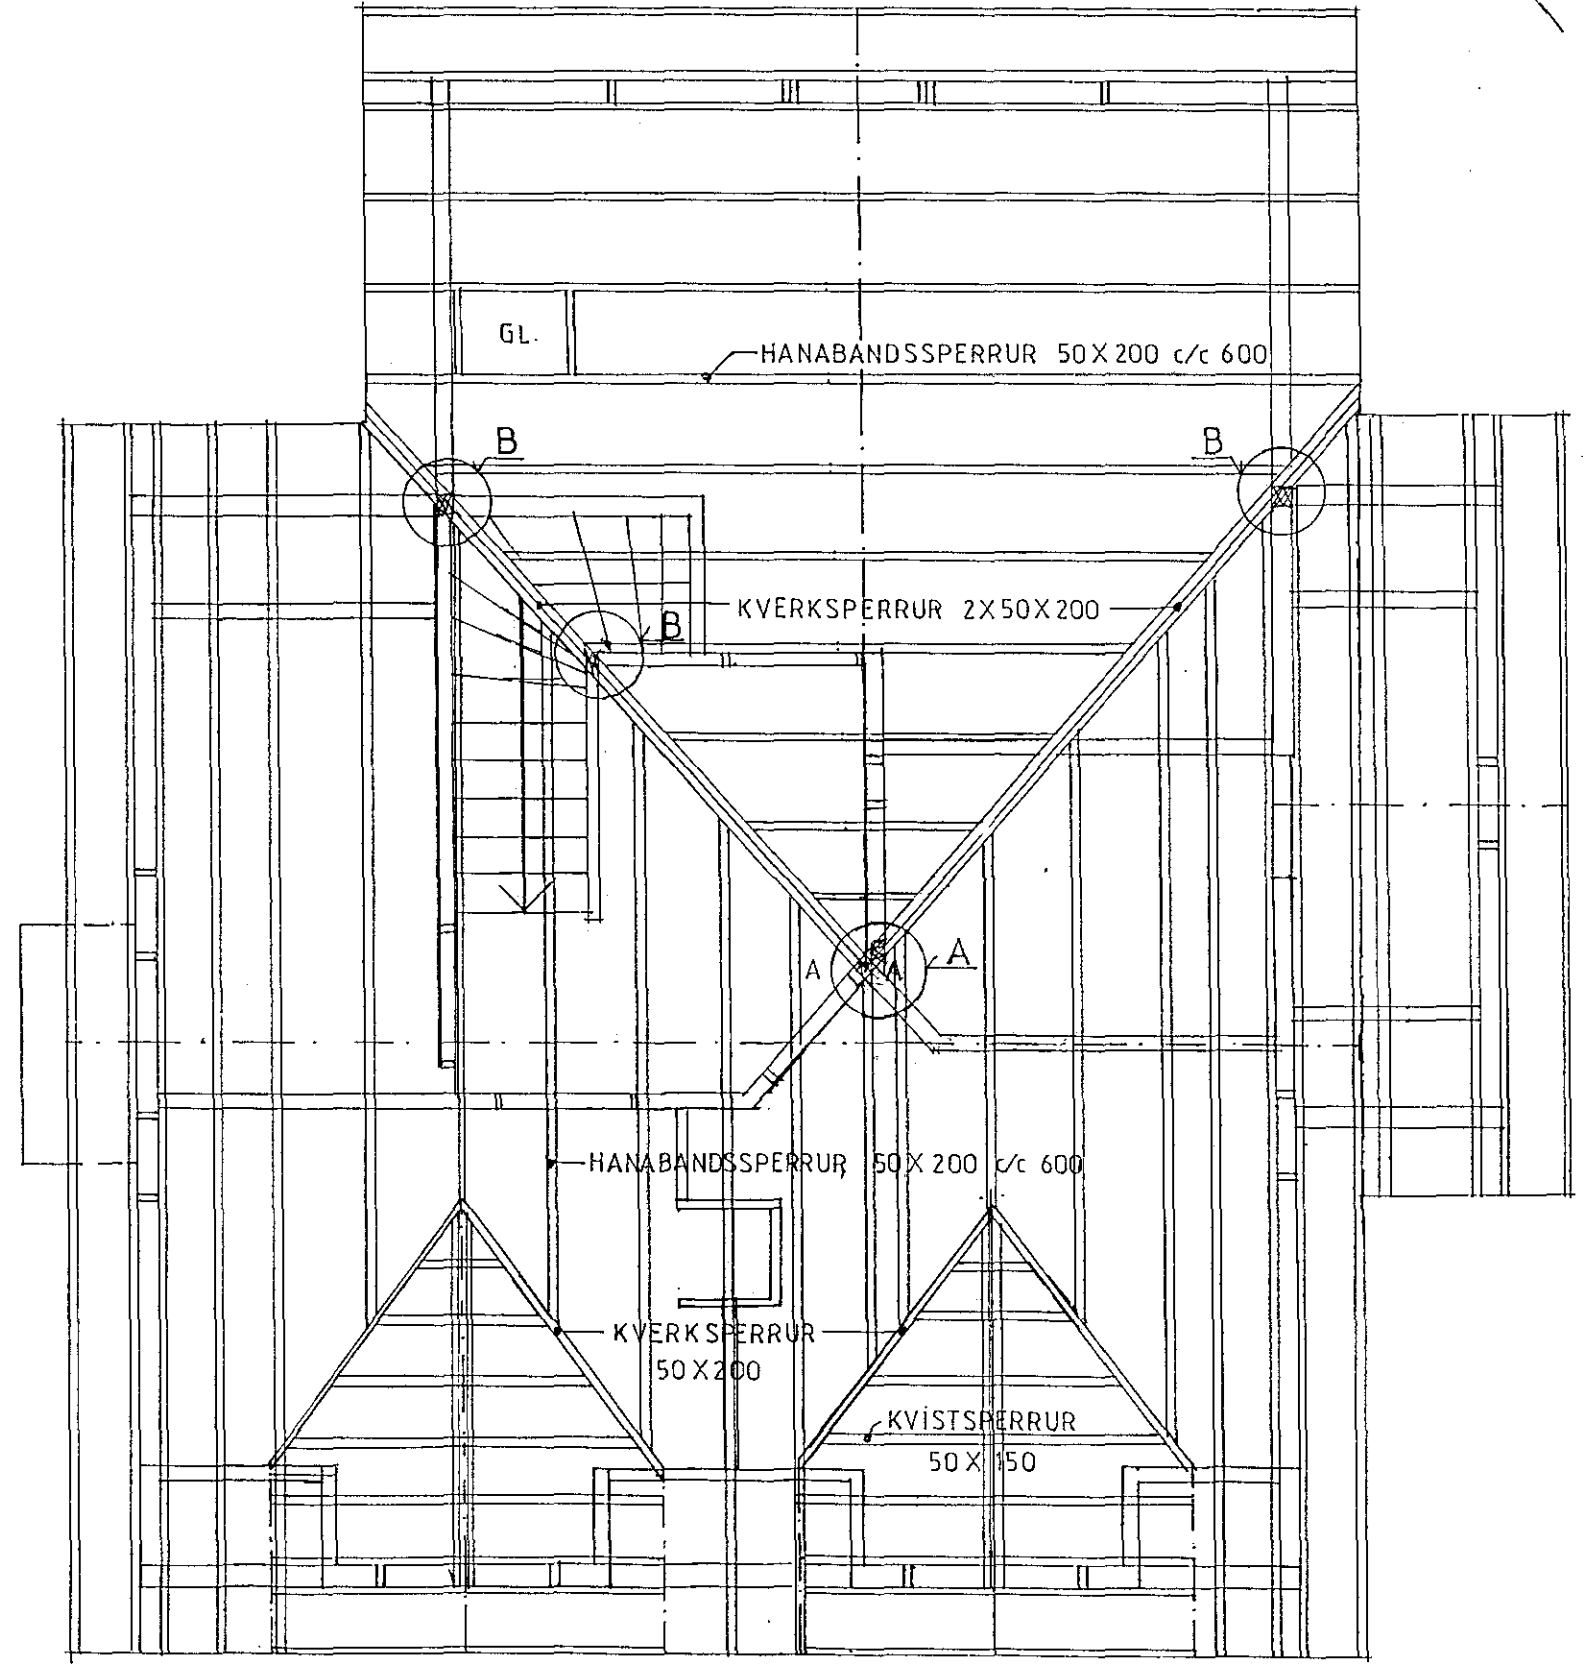

GRUNNMYND RISHÆÐAR OG ÞAKVIÐA. M.1:50

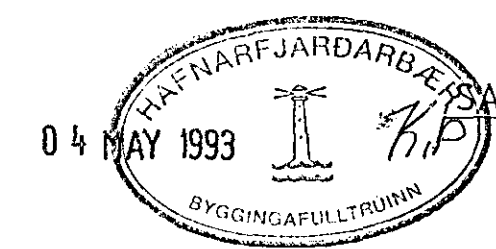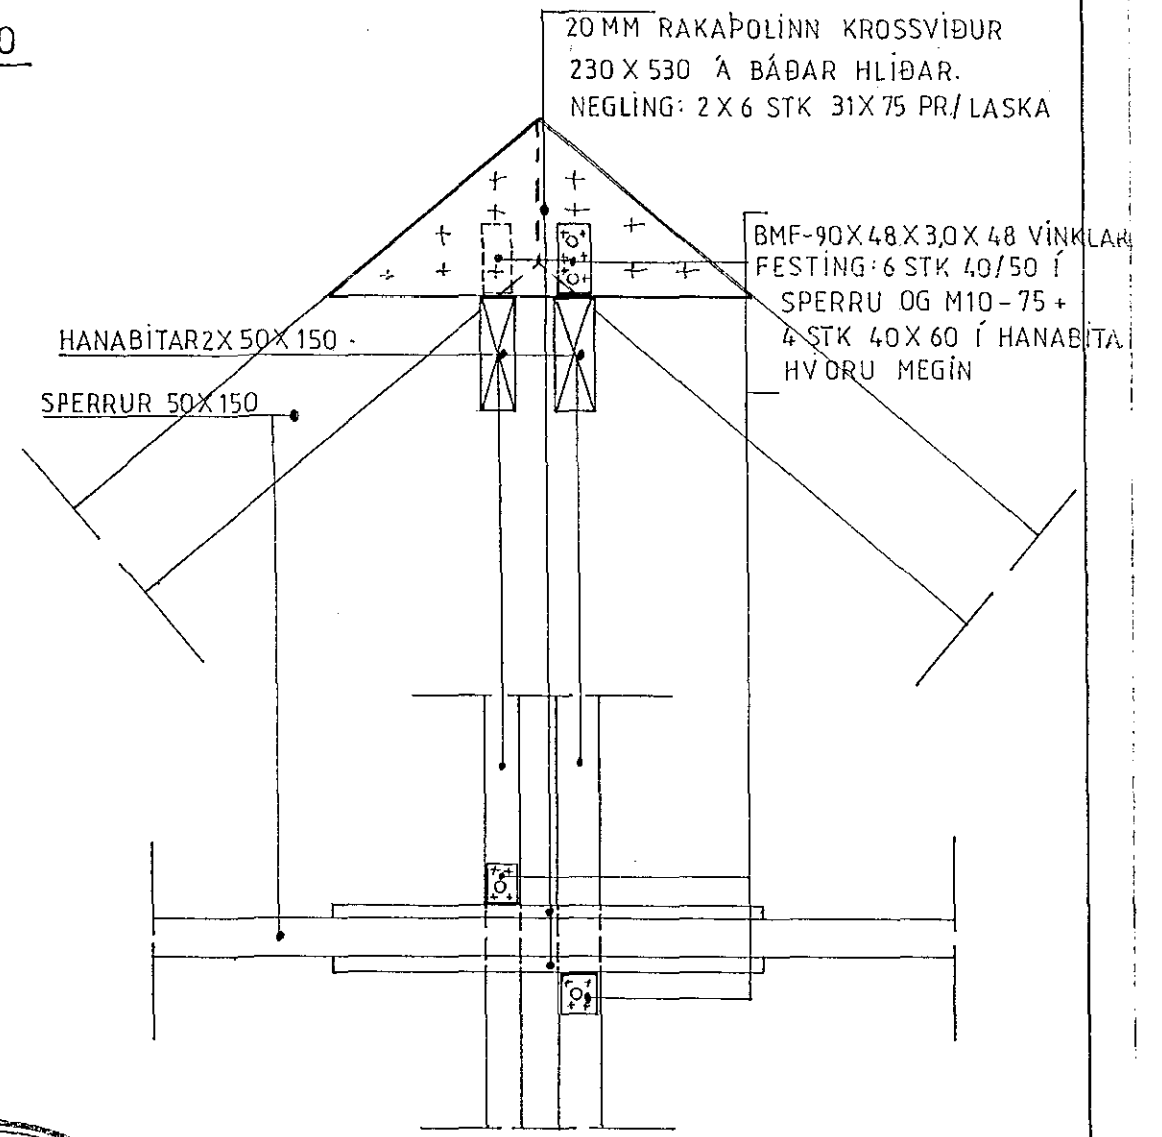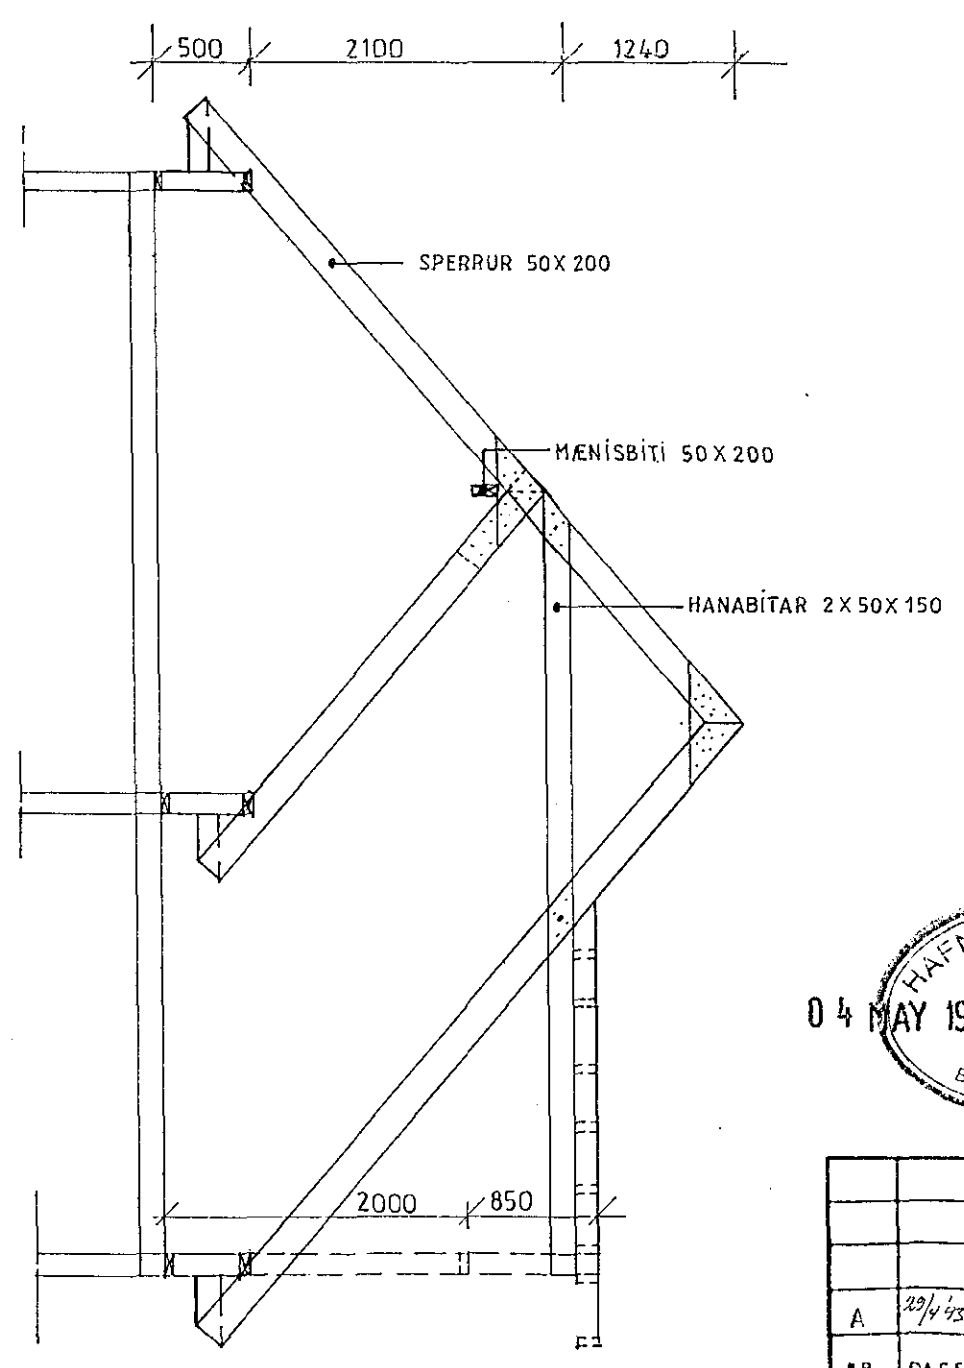

SAMSETNING OG FESTING SPERRA Í KVISTI M.1:10

A		20/1/93	BREYTT STAÐSETN KVERKSP.	Þat	NORÐURBRAUT 21, HAFNARFIRÐI VIÐBYGGING, NÝTT ÞAK OG BÍLSKÚR GRUNNMYND RISHÆÐAR OG ÞAKVIÐA. SAMSETNINGAR OG FESTINGAR SPERRA		
BR	DAGS	BREYTING	A	LEGA	USKR		
Armann Ó. Sigurdsson FTFI				REYKJAVÍK 02.09.1992		KVARDÍ 1:50, 1:10	
ARMANN ÓSKAR SIGURDSSON FTFI				REKNI/TEIKN YFIRFARID		VERK	BL NR
ALNEMUMUM 1, 104 REKJAVÍK S 36156				Armann Ó. Sigurdsson		104	BR
				ATHS		SAMÞYKKT	