


B
SPERRUR ER FESTAST Í KVERKSPERRUR
FESTAST MEÐ 6 STK 4,0 X 100 SAUM PR.
SPERRU STÍKKNEGLT Í KVERKSPERRU.

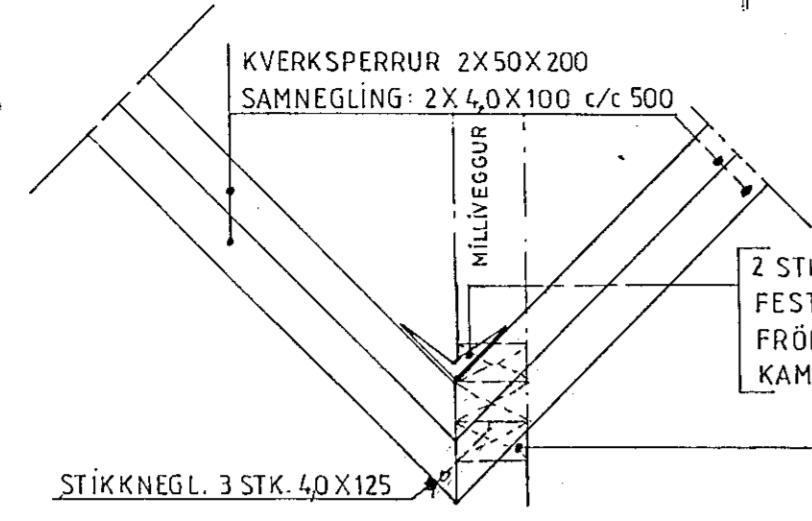


2 STK BMF-105 VINKLAR M/RIFI
FESTIR MEÐ SAMTALS 4 STK M10-100
FRÖNSKUM SKRÚFUM + 8 STK 50 X 75
KAMBSAUM PR. SAMNEGLDA KVERKSPERRU.

STÍKKNEGL. 3 STK. 4,0 X 125

LÁRÉTT MYND.

3X45X95 SAMNEGLDAR STODIR Í MILLIVEGG ER NÁI
UNDIR KVERKSPERRU OG STÍKKNEGLIST MEÐ 6 STK.
4,0 X 100 Í HANA

A

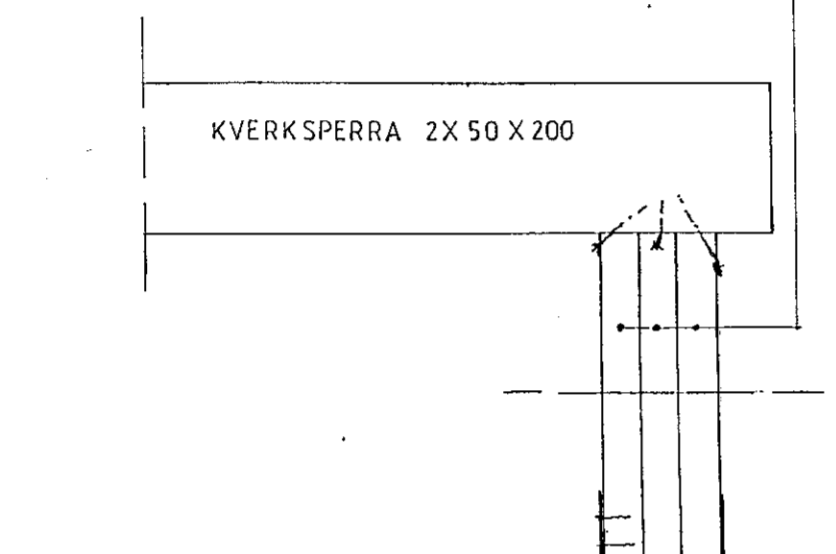

KVERKSPERRA 2X50X200

BITI YFIR HURÐARGATI Í MILLIVEGG
SAMNEGLT 2X45X200

BMF-105 VINKLAR ÁN RÍFS.
NEGLING: 5 STK 40X70 Í
STODIR OG BITA.


ÞAR SEM STODIR UNDIR KVERKSPERRU
LENDI Í HURÐARGATI SKAL SETJA
BITA ÚR 2X45X200 YFIR HURÐ OG
STODIR 2X45X95 UNDIR HVORN
ENDA HANS. STODIRNAR GANGI
NIDUR Í GÓLFBITA OG UNDIRSTÖÐU.

2 X 45 X 95

BMF-105 VINKLAR, MÚRBOLTAR
M12-100 NIDUR Í UNDIRSTÖÐU,
5 STK 4,0 X 50 SAUM Í STODIR
PR. VINKIL.

STEYPUKLUMPAR
KLOPP

MYND A. FESTING KVERKSPERRA Í MENI. M 110

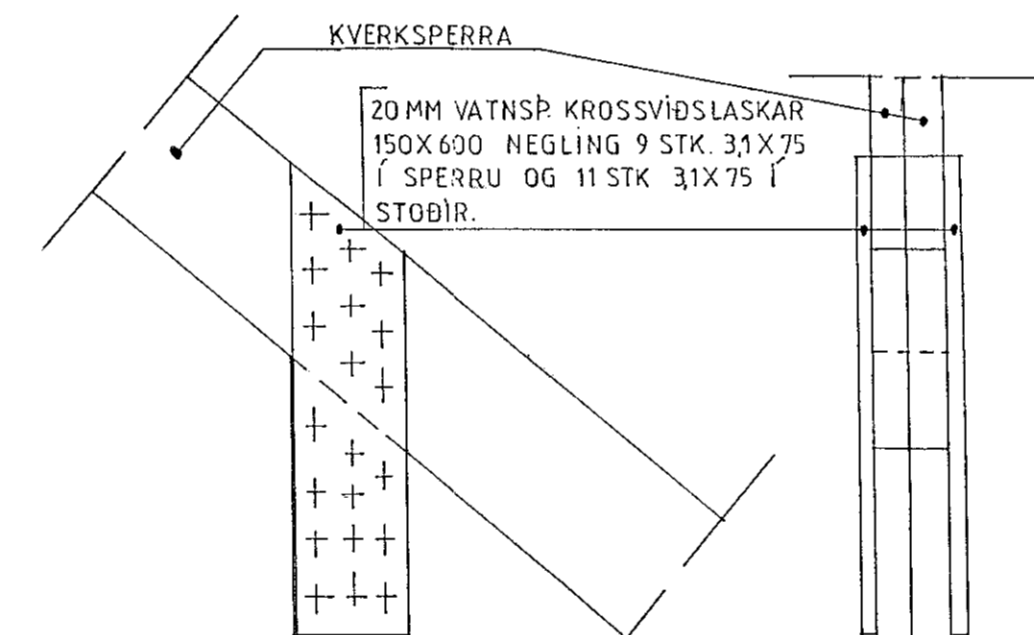


KVERKSPERRA
20 MM VATNSÞ. KROSSVIÐSLASKAR
150X600 NEGLING 9 STK. 31X75
Í SPERRU OG 11 STK 31X75 Í
STODIR.

STODIR 2X50X150

BMF-105 VINKLAR B.M.
NEGLING 6 STK 5,0 X 75 Í
STODIR OG 6 STK 4,0 X 50
Í FÓTRÉIMAR.

MYND B. FESTING STÓLA VIÐ KVERKSPERRUR M.1:10

KLÆÐNINGARKROSS-
VIÐUR NEGLIST
EXTRA ÞÉTT.

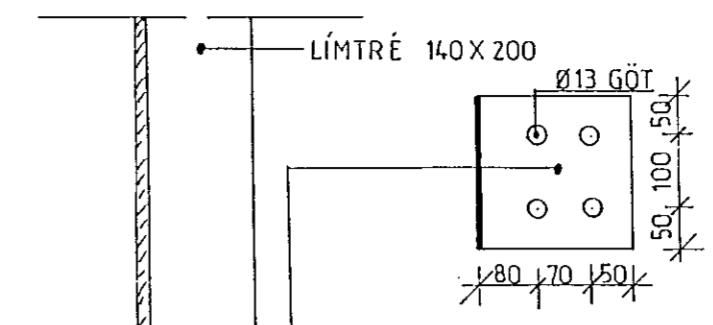


LÍMTRÉ 140X200

Ø13 GÖT
50, 100, 50
80 70 150

VINKILL 200X200X8 HEITGALV.
4 M12-100 FRANSKAR SKRÚFUR

LÁRÉTT MYND M.1:10

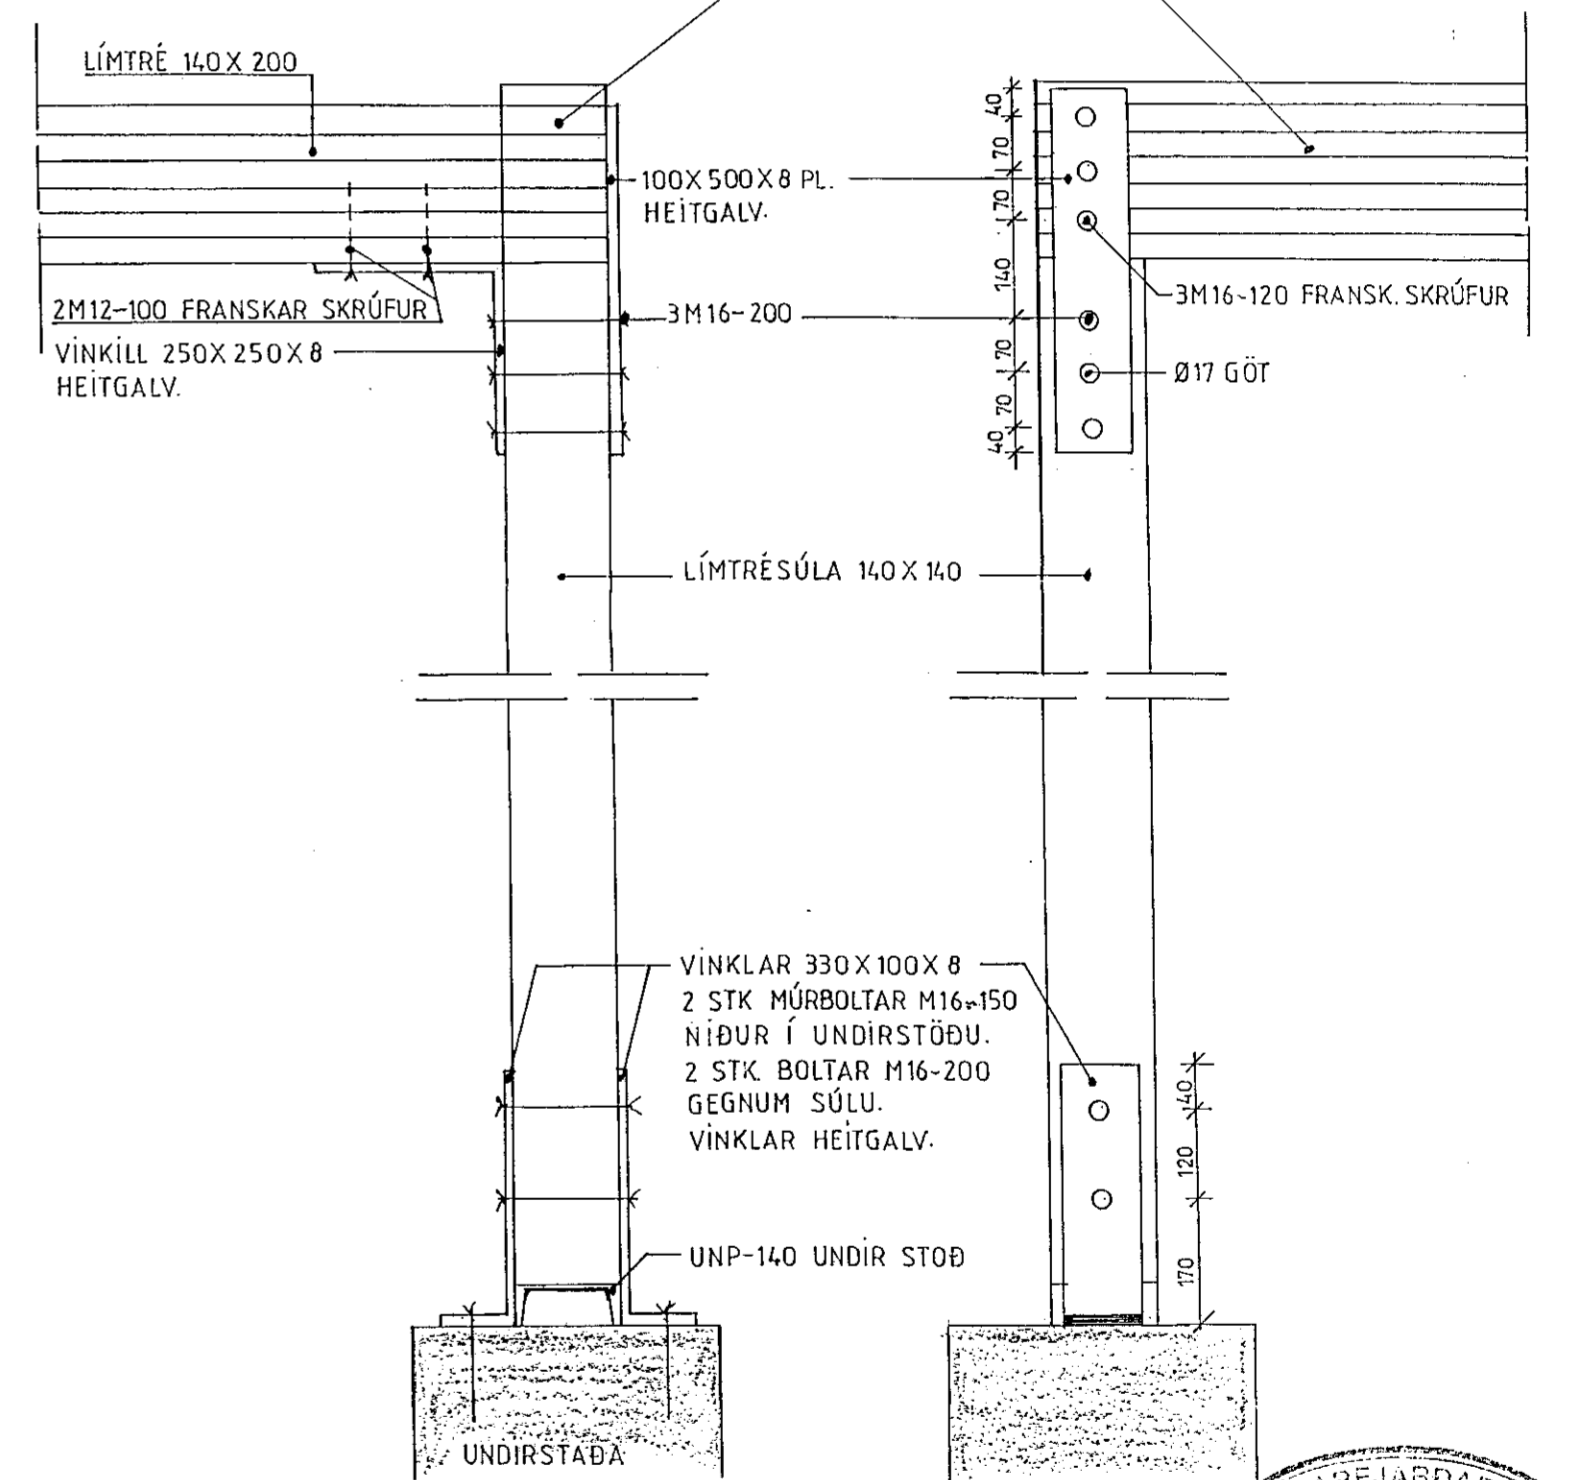

LÍMTRÉ 140X200

100X500X8 PL.
HEITGALV.

2M12-100 FRANSKAR SKRÚFUR
VINKILL 250X250X8
HEITGALV.

3M16-200

3M16-120 FRANSK. SKRÚFUR
Ø17 GÖT

LÍMTRÉSÚLA 140X140

VINKLAR 330X100X8
2 STK MÚRBOLTAR M16-150
NIDUR Í UNDIRSTÖÐU.
2 STK BOLTAR M16-200
GEGNUM SÚLU.
VINKLAR HEITGALV.

UNP-140 UNDIR STOD

UNDIRSTADA

FESTING LÍMTRÉJA Á VIÐ LÍMTRÉSÚLU M.1:10

04 MAY 1993



NORÐURBRAUT 21, HAFNARFIRÐI VIÐBYGGING, NÝTT ÞAK OG BÍLSKÚR.		REYKJAVÍK 08.09.1992		KVARÐI 1:10	
B	27/4/93	FESTING SPERRA VIÐ KVERKSP	Wol	REKHN/TEIKN YFIRFAJÓ	VERK
A	29/4/93	FESTING KVERKSPER. Í MENI	Wol	Hafnarfjardarber	BL NR
BR	DAGS	BREYTING A	LEGA USKR	ATHS	SAMÞYKKT
Þormann Óskar Sigurðsson ÁRMANN ÓSKAR SIGURÐSSON FTÍ ALFHEIMUM 9, 104 REYKJAVÍK S-36156				VERK	BR.
				105	