



HITALÖGN GRUNNMYND 1:50

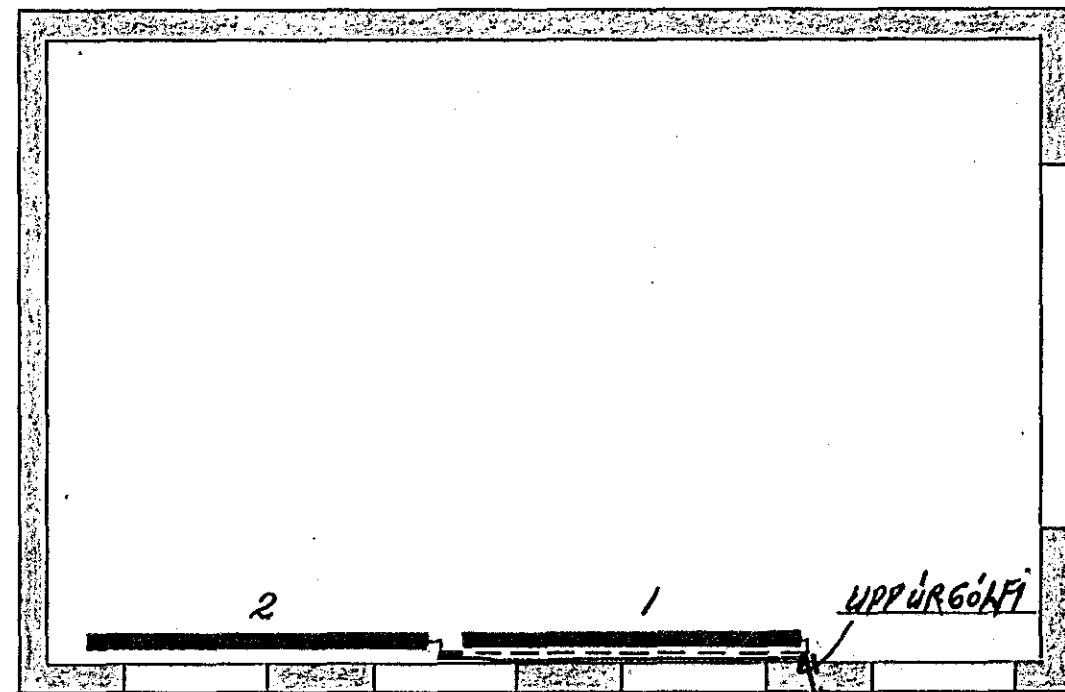

Ø 20 í A.M.K.
80cm DSu PUM
SKURÐI, EIT-
RÖKRAÐ MÆÐ 20MM.
POLYURETHANI Í PLASTNÍÐI
FRÁ HÚSI


HITALÖGN RUMMYND 1:50

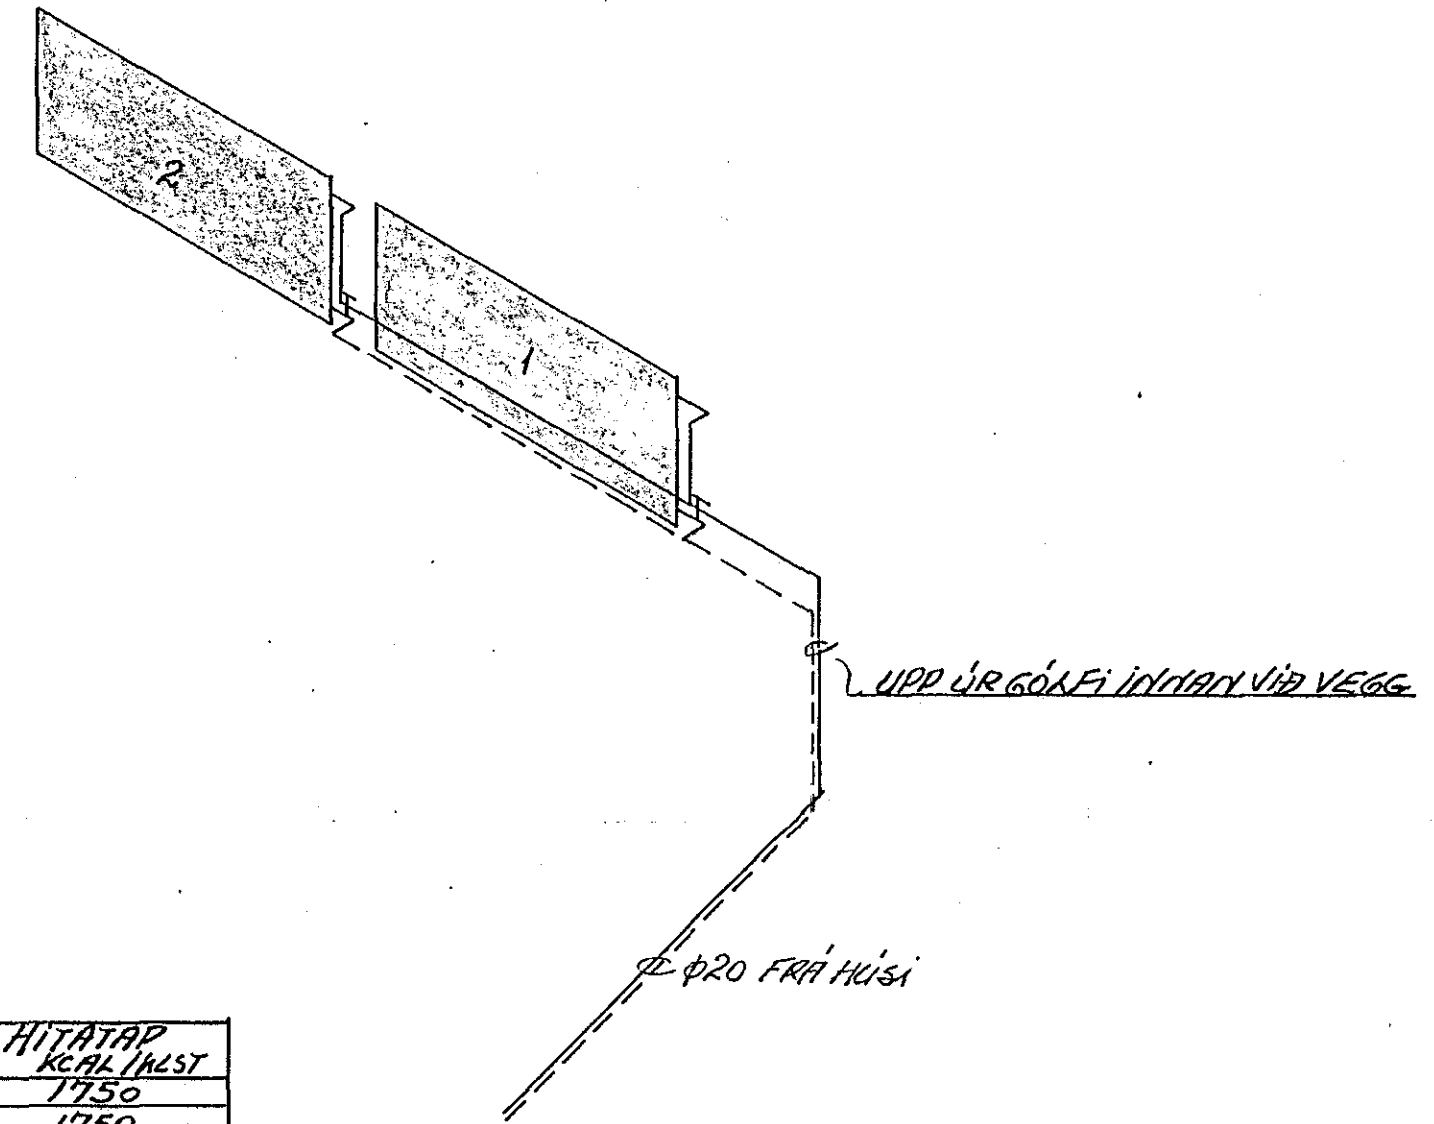

OFNASKRIFI $\Delta T = 40^{\circ}C$


OFN NR	MAX LENGD	MAX HÆÐ	TENGI	HITATAP KCAL/HLST
1	2250	900	AB 10	1750
2	2250	900	AB 10	1750

AFSTÖÐUMYND 1:500

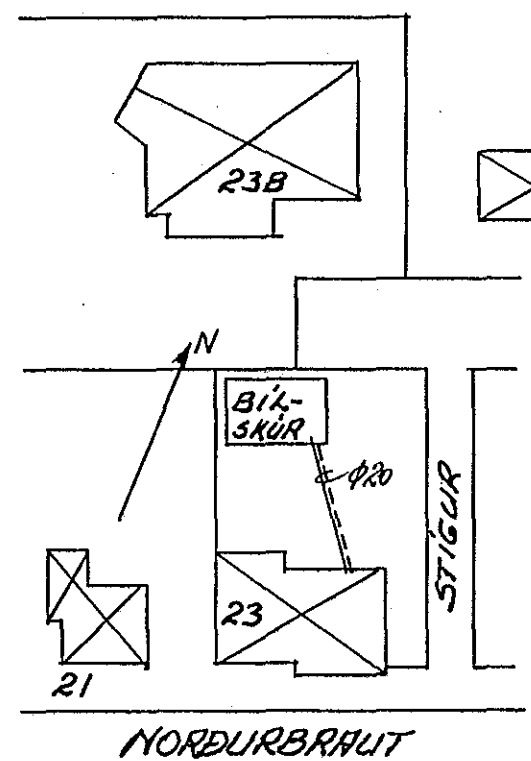

SKYRITGAR: STILLINGE OG LOFTSKRÚFA Á BÆÐUM OFNUM
DANFOSS FÖVR LOKAR Á BÆÐUM OFNUM
PIPUR, VETJULEGAR, SVARTAR, SKÁL MÆLA MÆÐ
ASFALTMÁLVIÐINGU OG EIVANINGRA MÆÐ 20MM.
GJERULLARHÖLKUM OG VETJA MÆÐ PLASTDUK.

VEGG EIVANINGRUT: 7,5CM (3") STEINULL EÐA GJERULL EÐA PLAST
TAKNAR RÁS
- " - BAKRÁS

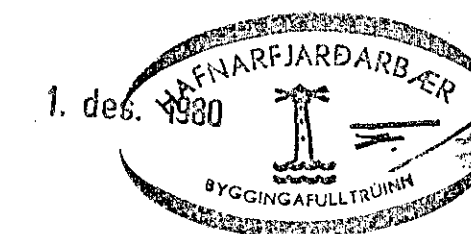

NORDURBRAUT 23 HAFNARFIRÐI	HAFNARFIRÐI NOV. '80
HITALÖGN GRUNNMYND, KERFI, AF- STÄÐI, OFNASKRIFA	TEIKN. NR. 2 REIKN. V.Þ. TEIKN. V.Þ.
HALDÓR HANNALÉSSON BYGG. VERKFR. GUTNARSSUNDI 10 HAFNARFIRÐI	