

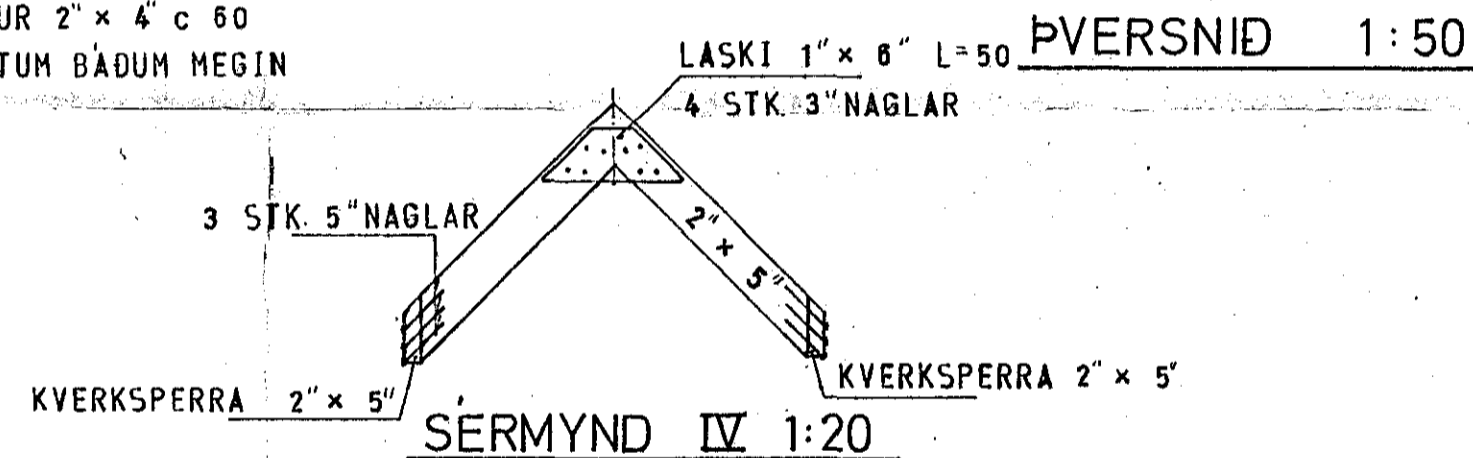



RISHÆÐ 1:50

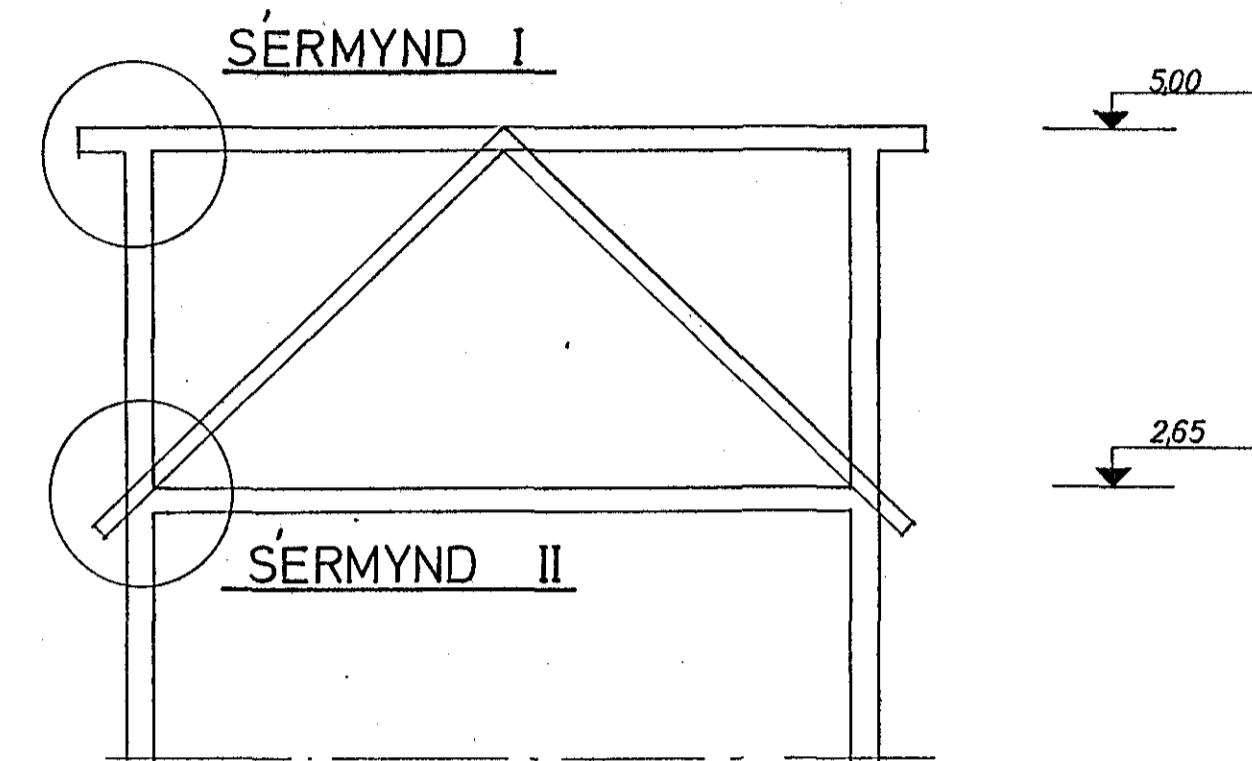


ÞVERSNID 1:50

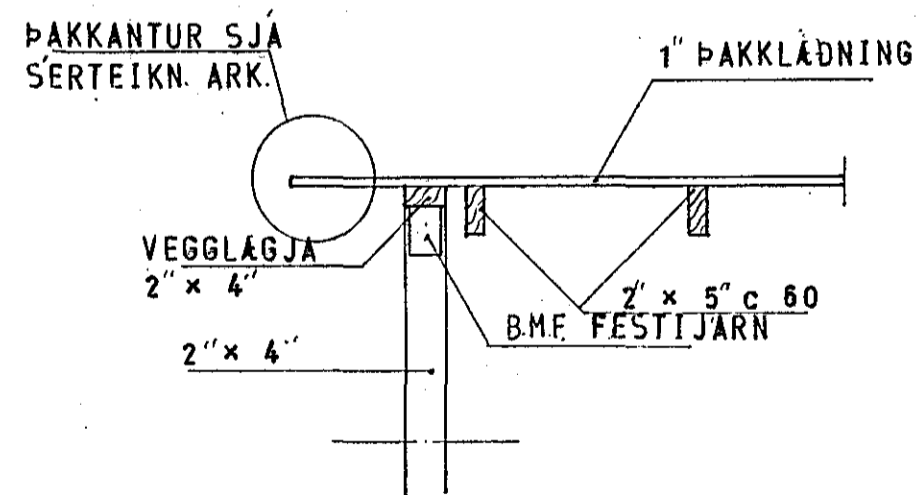

SÉRMYND I 1:20

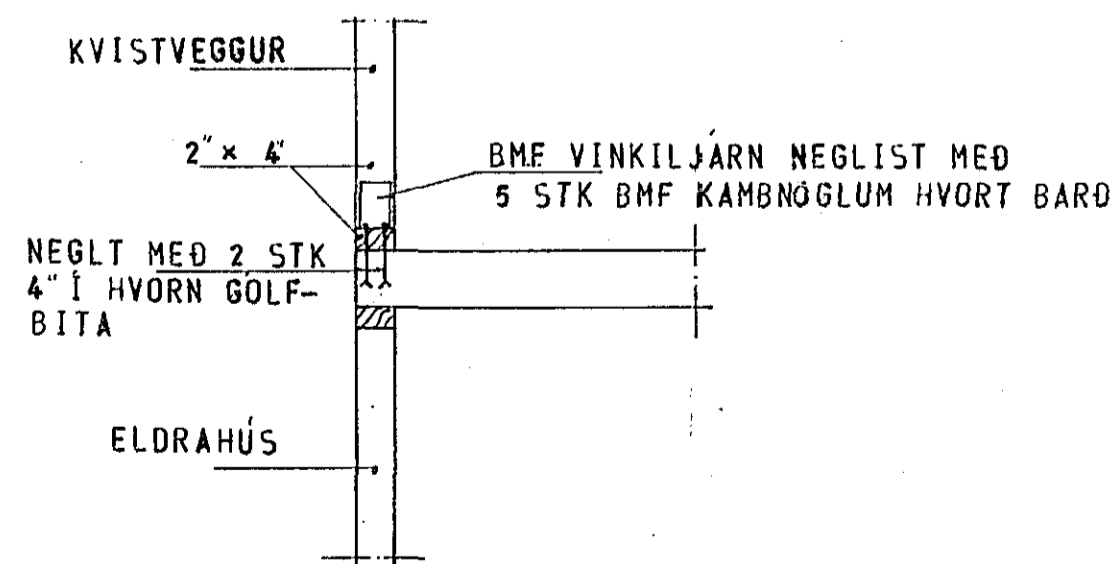

SÉRMYND II 1:20

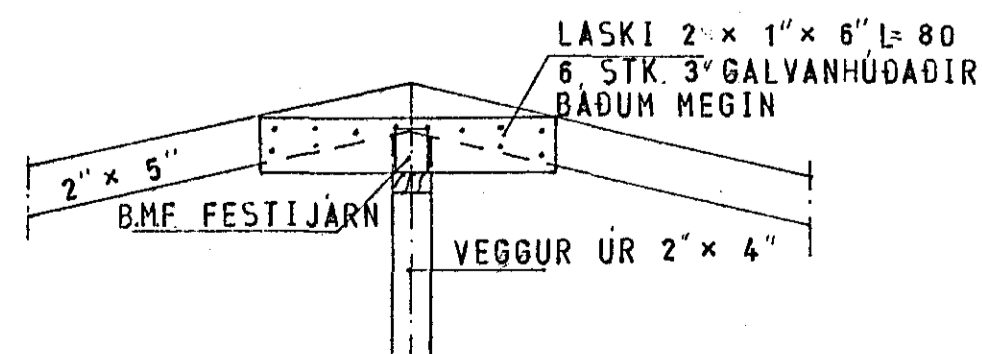

SÉRMYND III 1:20

ATH

GAFL VEGGIR Í KVIST SEU GIRTIR NIÐUR Í ELDRA HÚS MEÐ 1" GIRDI EÐA B.M.F. VINKILJÄRNUM. VEGGURINN SE EINNING GIRTUR NIÐUR MEÐ SAMA AÐ OFAN SPERRUR NJÖRFADAR Í VEGGI MEÐ 1" GIRDI EÐA FESTIJÄRNUM OG SEU AMK. 3 STK NAGLAR Í HVERRI FESTINGU HVORUM MEGIN.

ALLT TIMBUR Í HÚSÍÐ SKAL FUAVARIÐ MEÐ ÞVI AÐ BERA Á ÞAÐ AMK. 2 x GLART SOLIGNUM. ALLUR SAUMUR SKAL VERA GALVANHÚÐAÐUR.



NORÐURBRAUT 25b, HAFNARFIRÐ	MÆLIKVARDI 1:50 1:20	VERK 8013	TEIKN NR 1
KVISTUR	Hannað: <i>[Signature]</i> Teiknað: <i>[Signature]</i>	Yfirfarið: <i>[Signature]</i> Samb: <i>[Signature]</i>	DAGS AGÚST '80
JÓHANN GUNNAR BERGPÓRSSON VERKFR. MVFI STRÁNGÓTU 11 — HAFNARFIRÐI — SÍMI 53315	BREYTT.		