



C

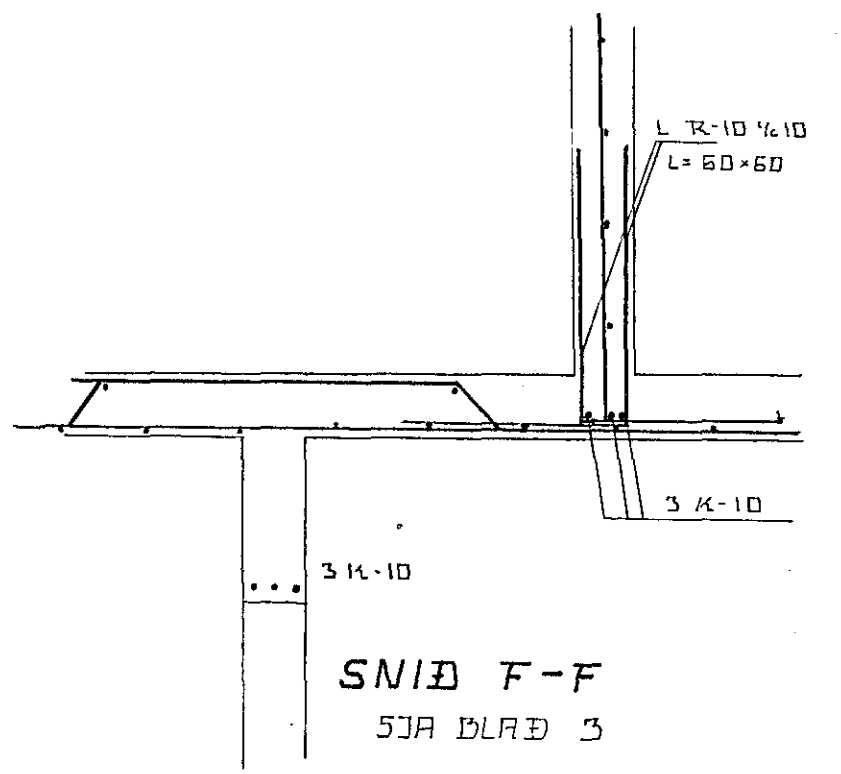

SNIB C-C 1:20

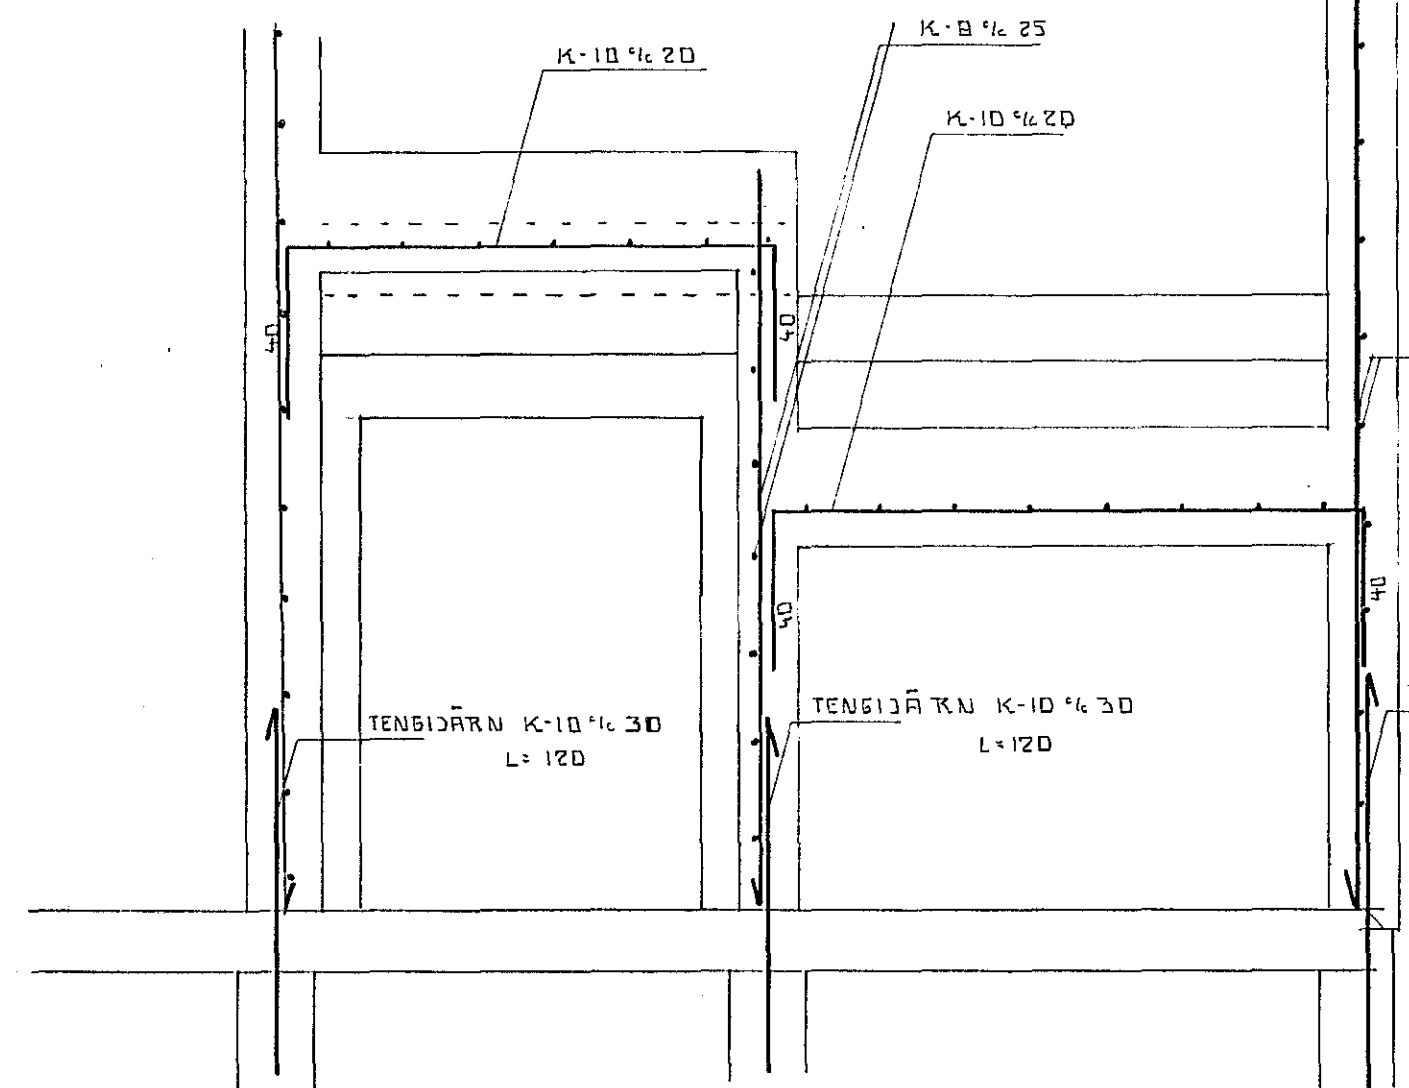

SKÝRINGAR:

————— JÄRN Í NEÐRI BRÚN PLÖTU
 - - - - - JÄRN Í EFRI BRÚN PLÖTU
 VERÐI HÚS ÖMÜRKHJÓÐMÖLUN SKAL NOTA STEYPU S-200 Í
 ÖTVEGGI EN S-150 Í PLÖTUR OG INNVEGGI
 VERÐI HÚS MÖRHJÓÐ UTAN SKAL NOTA STEYPU S-180
 Í VEGGI OG PLÖTUR
 STÁL SKAL VERA K_s 40 K_d = 2100 K_b/cm² AUÐKENNT MEÐ K Á
 TEIKNINGU Í LYKKJUM SKAL VERA STÁL 39 AUÐKENNT
 MEÐ R Á TEIKNINGU
 UPP MEÐ OG UNDIR GLUGGA OG HURÐAROP KOMI 2 K-10
 EN YFIR ÖP KOMI 3 K-10 NEMA ANVARÐ SÉ TEKID FRAM Á
 TEIKNINGU. JÄRNSKULU NÁ MINNST 60cm ÖT FYRIR VEGSOP
 Í ALLA VEGGI STIGAHÚSS KOMI EINFÖLD JÄRNAR BRIND K-8 1/2 25 Í
 BÄÐAR ÁTTIR
 SKEYTILENGD K-8 1/2 45cm K-10 1/2 50cm K-12 1/2 60cm
 EKKI MÁ SKEYTA NEMA 1/2 JÄRNA Í SAMANSDI
 JÄRNA MÁL ERU Í mm
 ÖNNUR MÁL ERU Í cm.

28. maí 1979

DR 14.5.79
NORÐURBRAÚT 25
HAFNARFIRÐI 4
 PLATA Y. 2. HÆÐ
 1:50 1:20
 Jóhannes Stefánsson