


○ MERKIR STÖLL, GERÐ 3 OG 4 SAMI NAGLA FJÖLDI OG STÖLL GERÐ 2

SKYRINGAR:

ÞERA SKAL FÖRVARNAÐEFNI Á ALLA ENDA OG SAMSKYTI EINNIG Á ALLA SPERRU HLUTA SEM LIGGJA Í EÐR AÐ STEYPU EKKI MÁ ÞERA FÖRVARNAÐEFNI Á BLAÐTAN VIÐ.
 ÞERA SKAL Á TUGER UMFERÐIR ALLT SPERRUÐEFNI SÉ BEINT HÚSPURRT, LAUST VIÐ STÖRA KVISTI OG GALLR
 SPERRUENDUM SKAL FEST VIÐ ÚTVEGG MEÐ LYKKJUM SJÁ TEIKN SEM NÁI MINNST 45 cm NIÐUR FYRIR NEÐRI BRÚN SPERRU LOFTRÁS INNÁ ÞAK 15TK U. 5" PK BIL
 ALLUR SAUMUR SKAL VERA GALVANISERABUR SKÁ NEGLING Í SPERRU SAMSKYTI 45TK 5" NAGLAR Í HVER SAMSKYTI

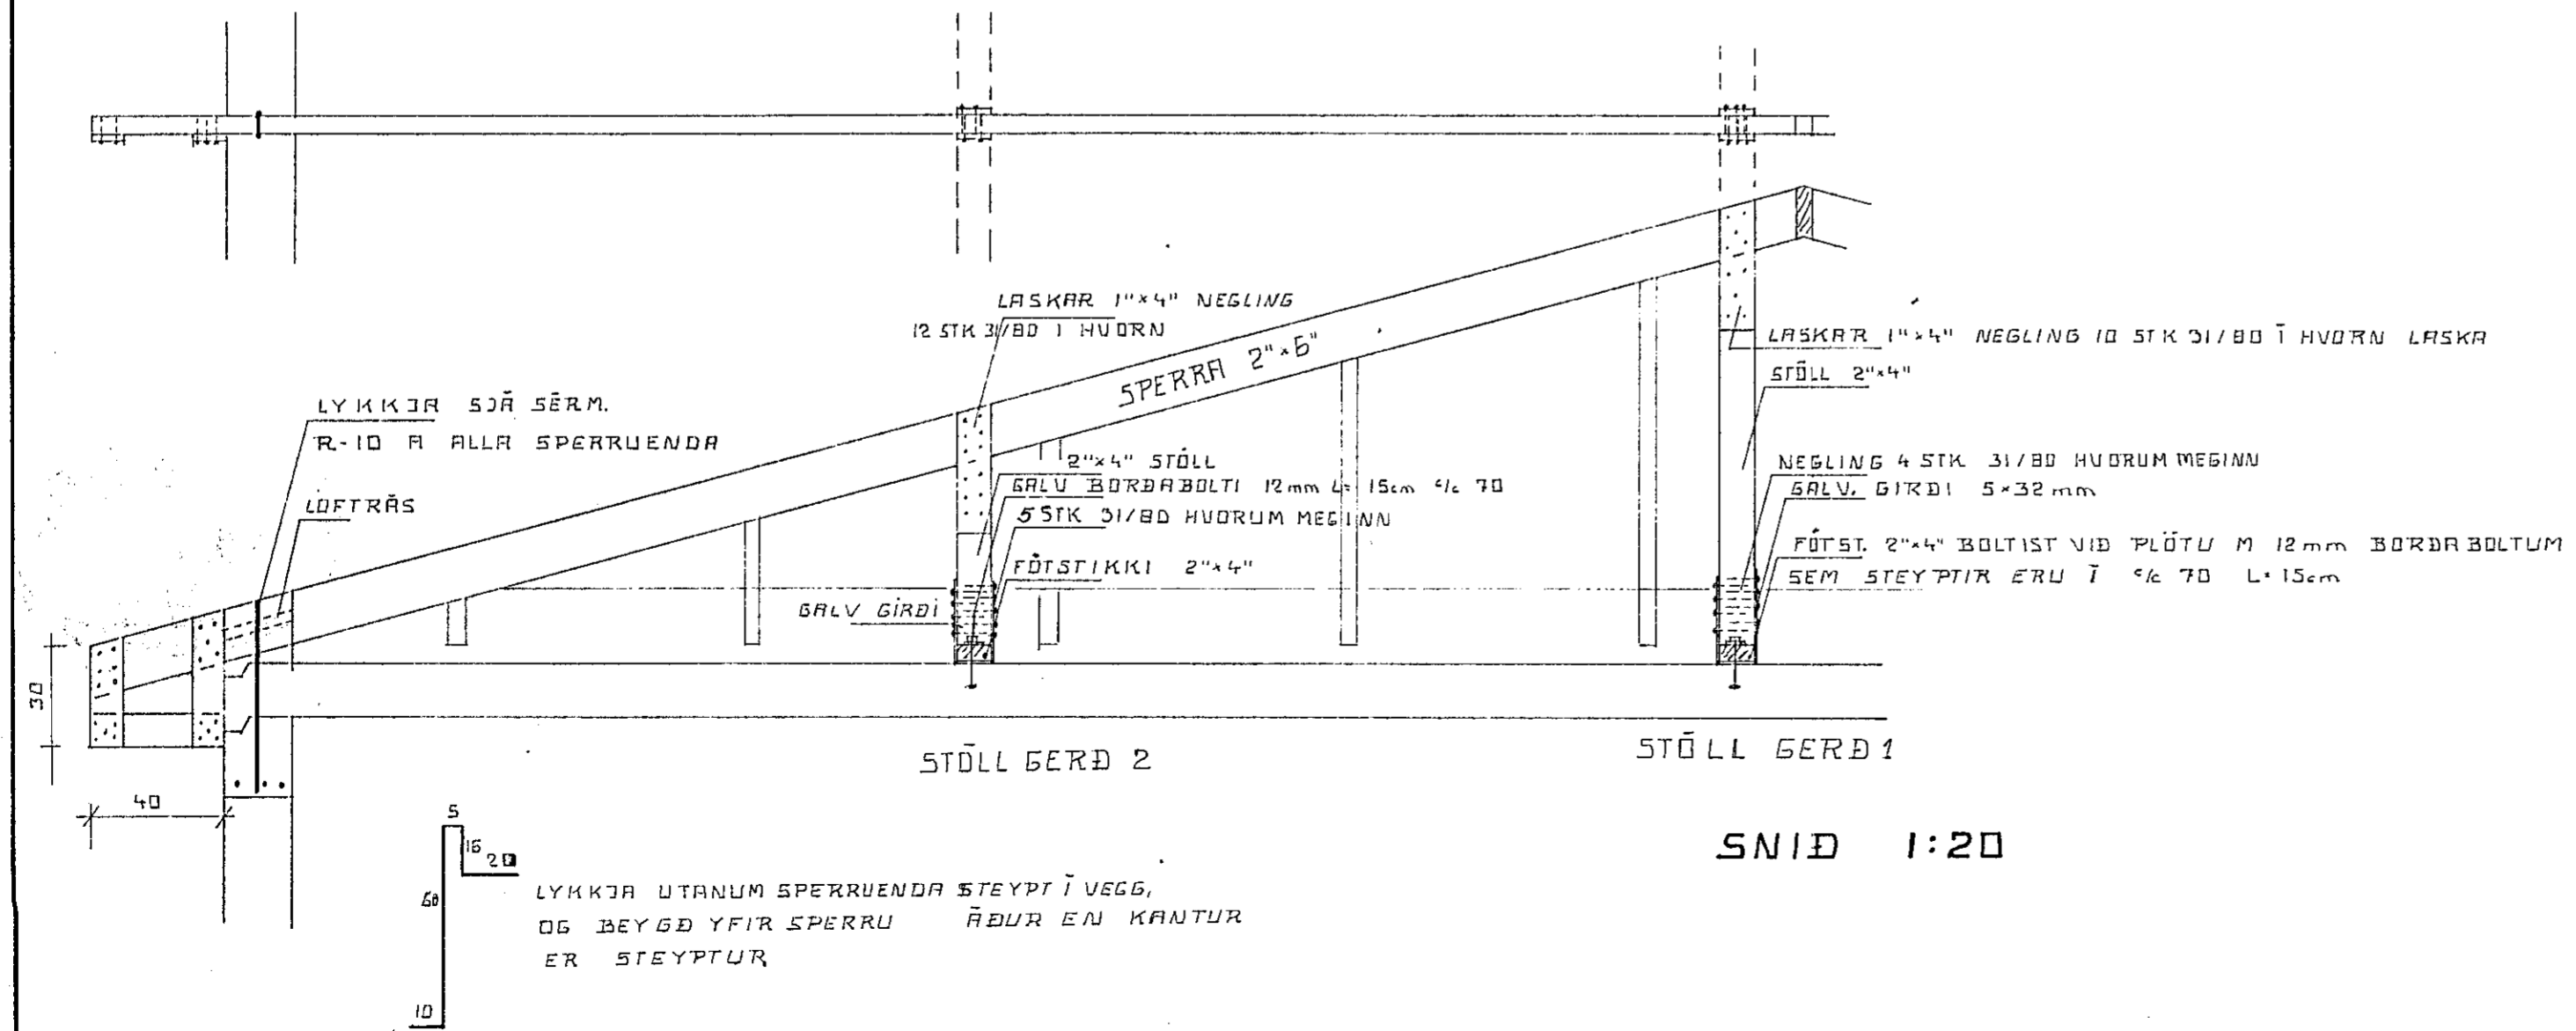

SNID 1:20

LYKKJA UTANUM SPERRUENDUR STEYPT Í VEGG, OG BEYÐ YFIR SPERRU AÐUR EN KANTUR ER STEYPTUR



NORÐURBRAUT 26
 HAFNARFIRÐI 5

ÞAK

R	MKV
1:50 1:20	

Signature: *Þómas Pétursson*