


SKÝRINGAR:

ÁLAG Á SÖKKULBOTN ER REIKNAD MAX 1.6 KG/m²
 KOMI ANNAD Í LÖS VÍÐ PRÖFUN SKAL ENDURSKOÐA
 SÖKKULBREIÐDIR
 FYLLA SKAL Í GRUNN MEÐ HRAUNFYLLINGU EÐA MOLDAR-
 LAUSRI MÖL ÞARPPA HANA Í 30cm ÞYKKUM LÖGUM OG
 VIETA HUERT LAB ÁÐUR EN ÞÖPPUN HEFST NOTA SKAL
 TITRARA ÞÖPPU
 STEYPA Í SÖKKULVEGGJUM OG BOTNPLÖTU SÉ 5-160
 SKV ÍST-ÍÐ FRAMKUF Þ NOTA SKAL LOFTBLENDI OG
 TITRA STEYPU
 EINANGRUN UNDIR BOTNPLÖTU OG 50cm NIÐUR MEÐ
 SÖKKULVEGGJUM AÐ INNAN SÉ 32mm FRÖUÐPLAST
 RÖM BYNED 25-30 KG/M³
 OFANÁ EINANGRUN KOMI 0.2mm PLASTDÚKUR LÍMDUR SAMAN
 Á SAMSKYTTUM.

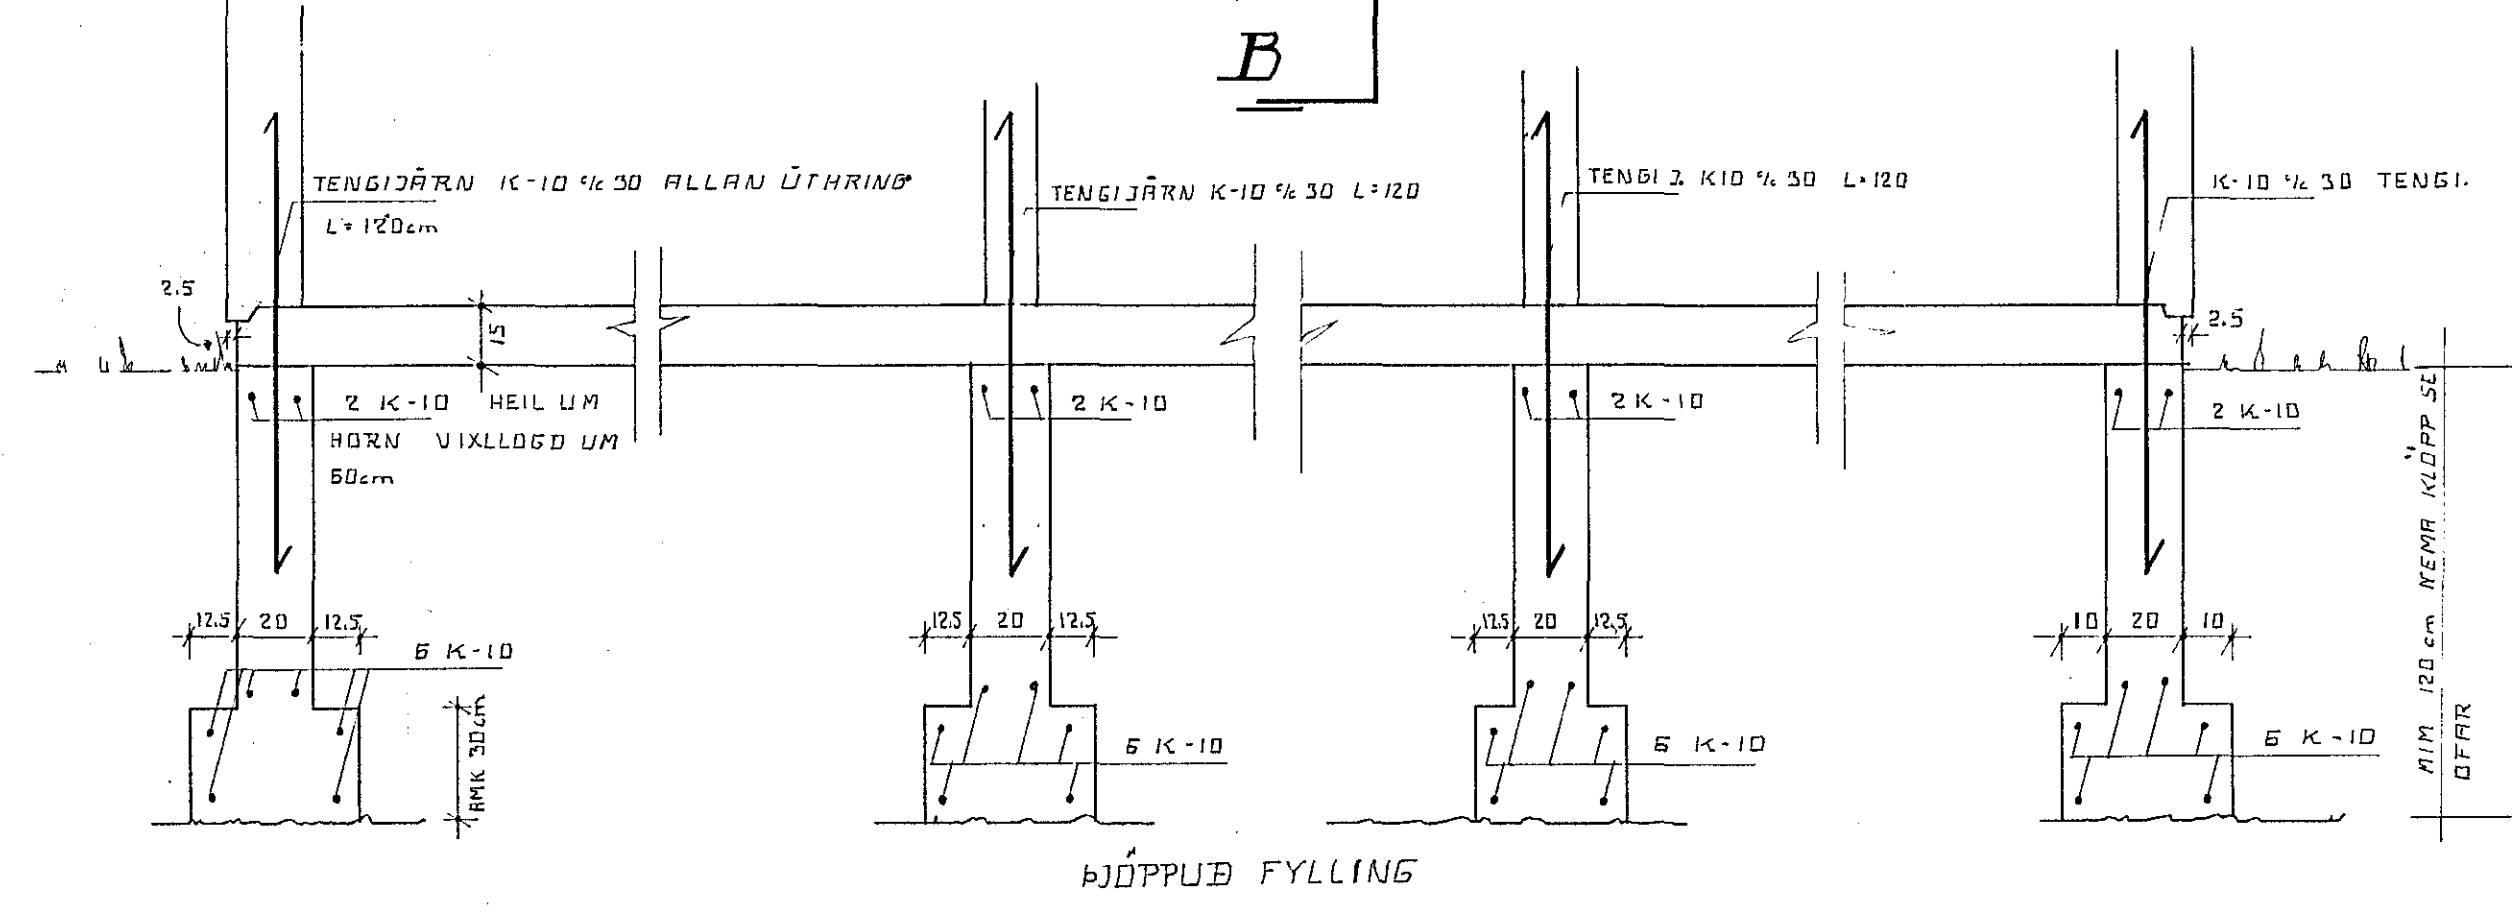

SNID B-B 1:20

28. maí 1979

NORÐURBRAUT 25
 HAFNARFIRÐI
 2

SÖKKLAR
 MKV
 1:50 1:20
 Jóhannes Eiríksson