NORÐURBRAUT 26

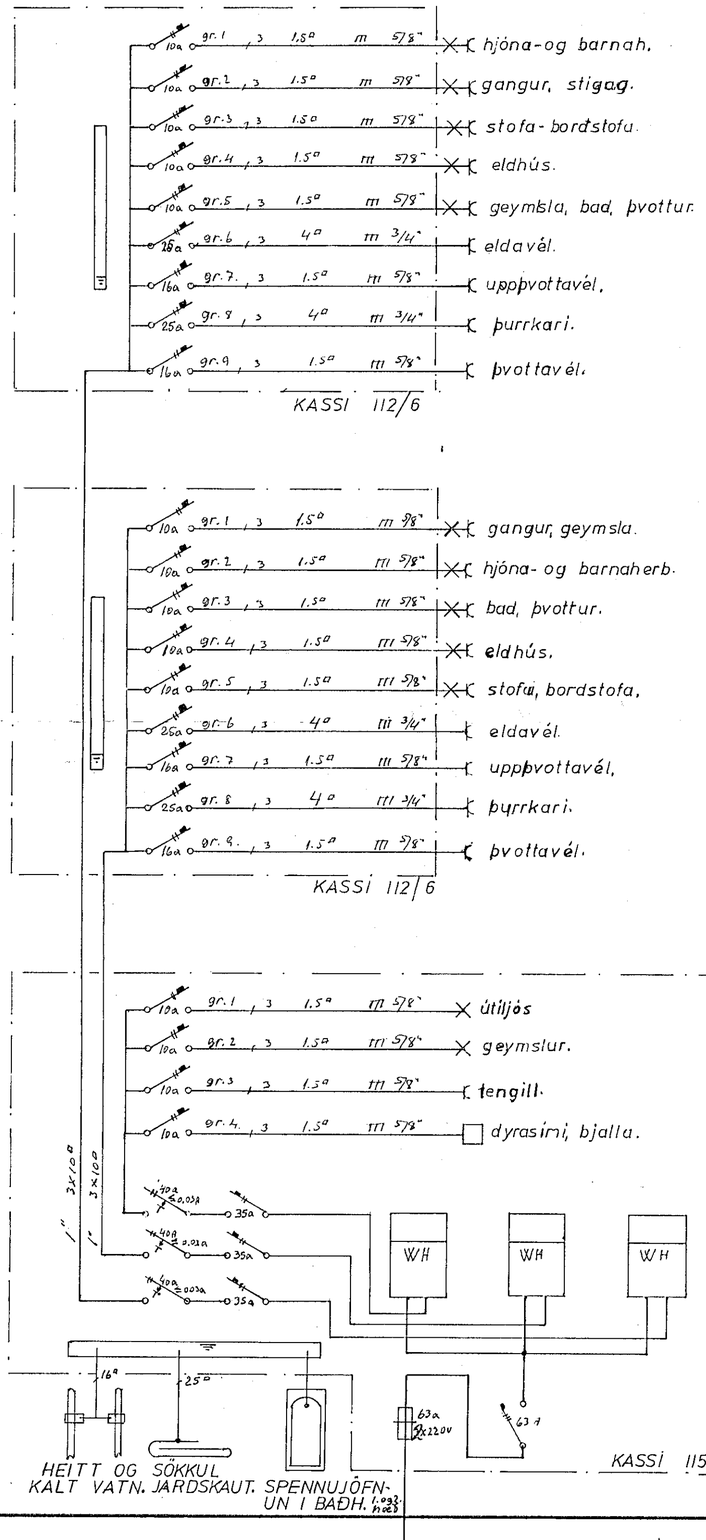

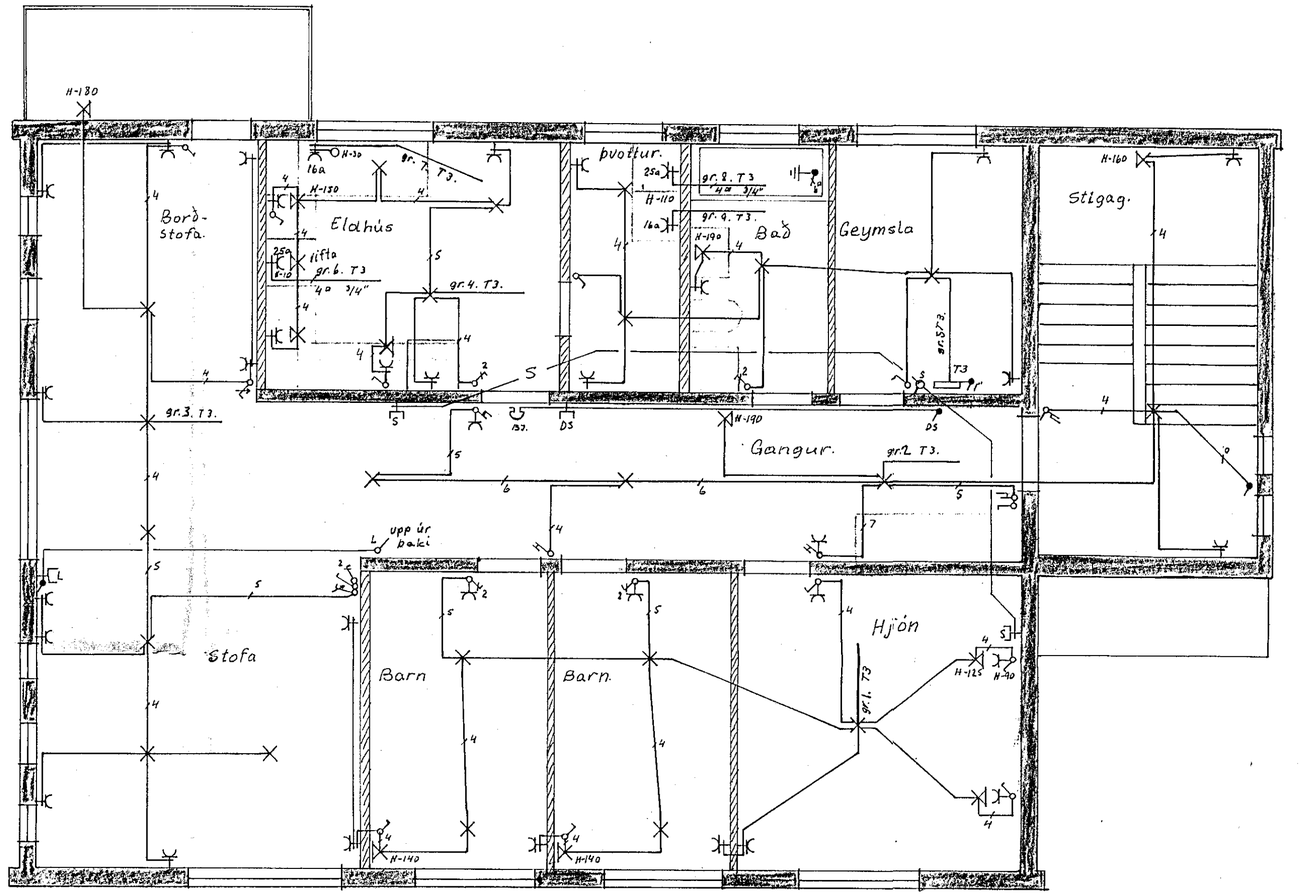

2. HÆÐ.

RAFTÆKJAVINNUSTOFA ÁSTVALDS JÓNSSONAR S.F.

STIGAHLÍÐ 37 REYKJAVÍK. SÍMI 35158.

NORÐURBRAUT 26

RAFLÖGN OG SÍMI

GRUNNMYND 2. HÆÐAR, EINLÍNU-MYNDIR AF TÖFLUM.

H ÁJ. T ÁJ. Y ÁJ.

M 1:50

Teikn nr. 02-1979 bl. 2 af 2

Dags. Júní 1979 Ástvaldur Jónsson