SNIÐ Í ÚTVEGGI
1 : 20

SNIÐ Í INNVEGGI
1 : 20

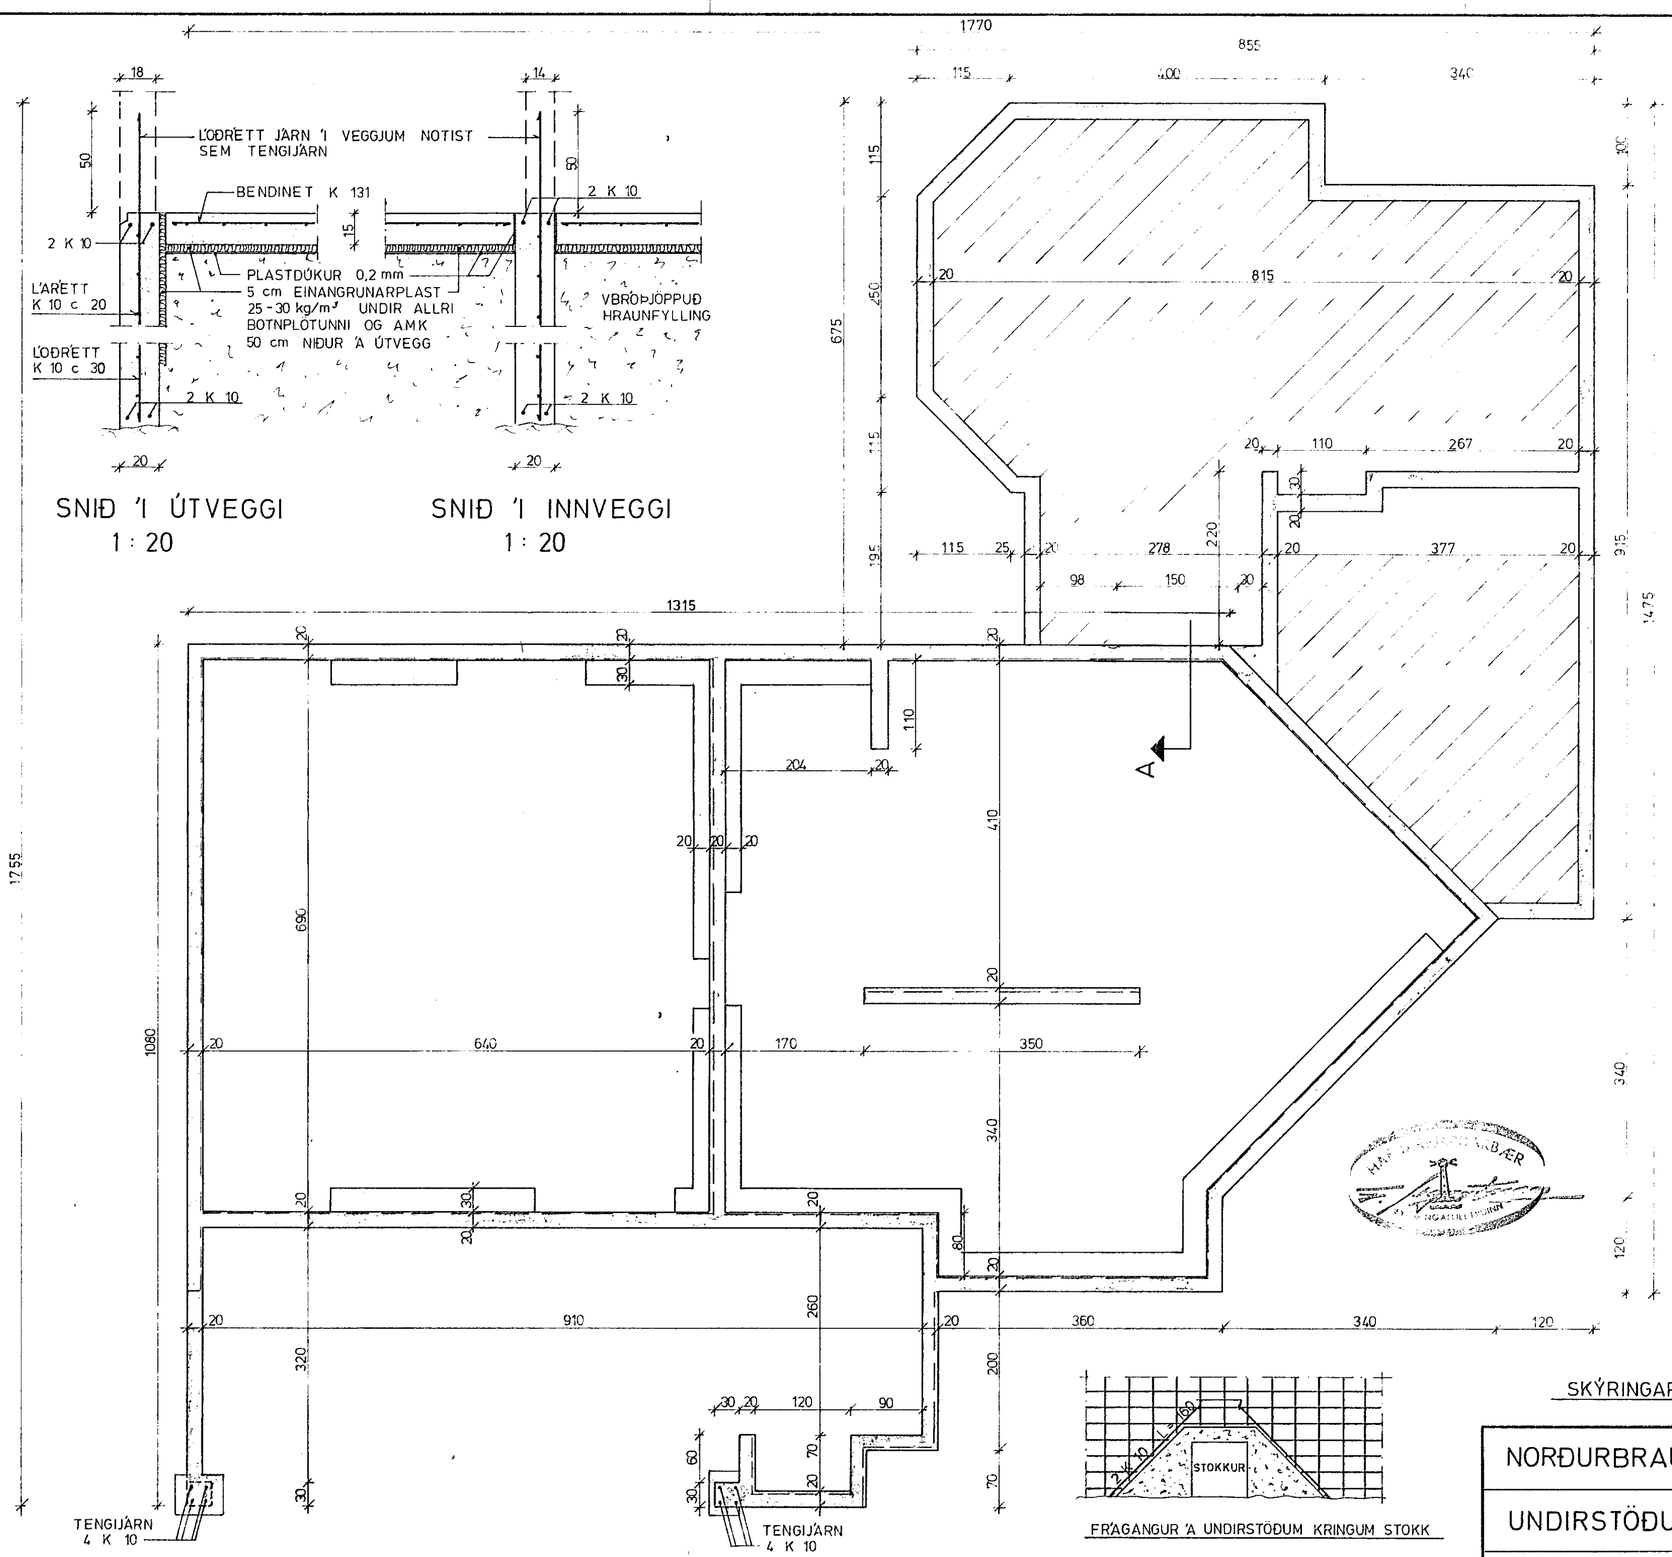

GRUNNMYND 1 : 50

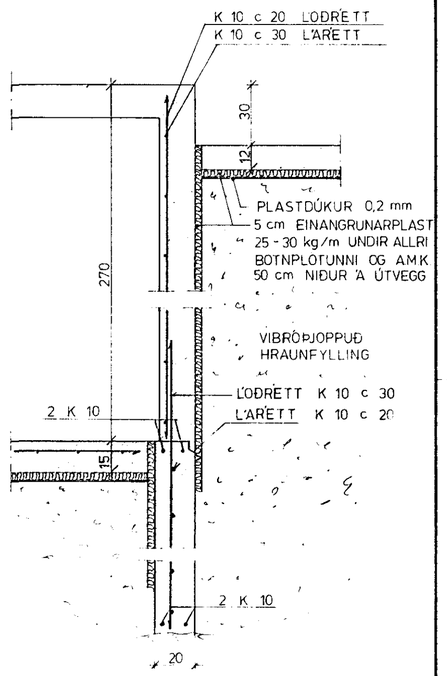

SNIÐ A 1 : 20

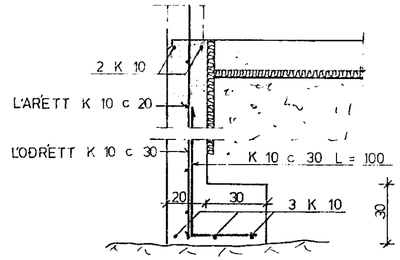

SNIÐ Í FÖT Á ÚTVEGG

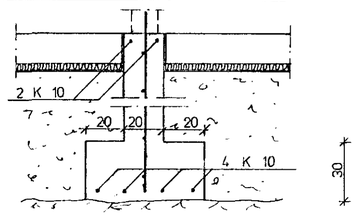

SNIÐ Í FÖT Á INNVEGG

SKÝRINGAR SJÁ TEIKN. NR. 1.0

FRÁGANGUR Á UNDIRSTÖÐUM KRINGUM STOKK

BREYTT MAÍ 82

NORÐURBRAUT 35A, HFJ.	Mælikv. 1 20 / 1 50	Verk	Teikn. nr. 1.1.
UNDIRSTÖÐUR	Hannað: Teiknað:	Yfirfarið: Samþ	Dags MAÍ '82

VERKFRÆÐIÞJÓNUSTA JÓHANNS G. BERGÞÓRSSONAR h/f.

VERKFR. MVFÍ — HAFNARFIRÐI - SÍMAR 53315 OG 50241