SNIÐ A 1:20

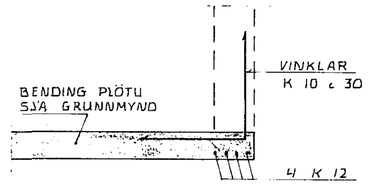


SNIÐ B 1:20

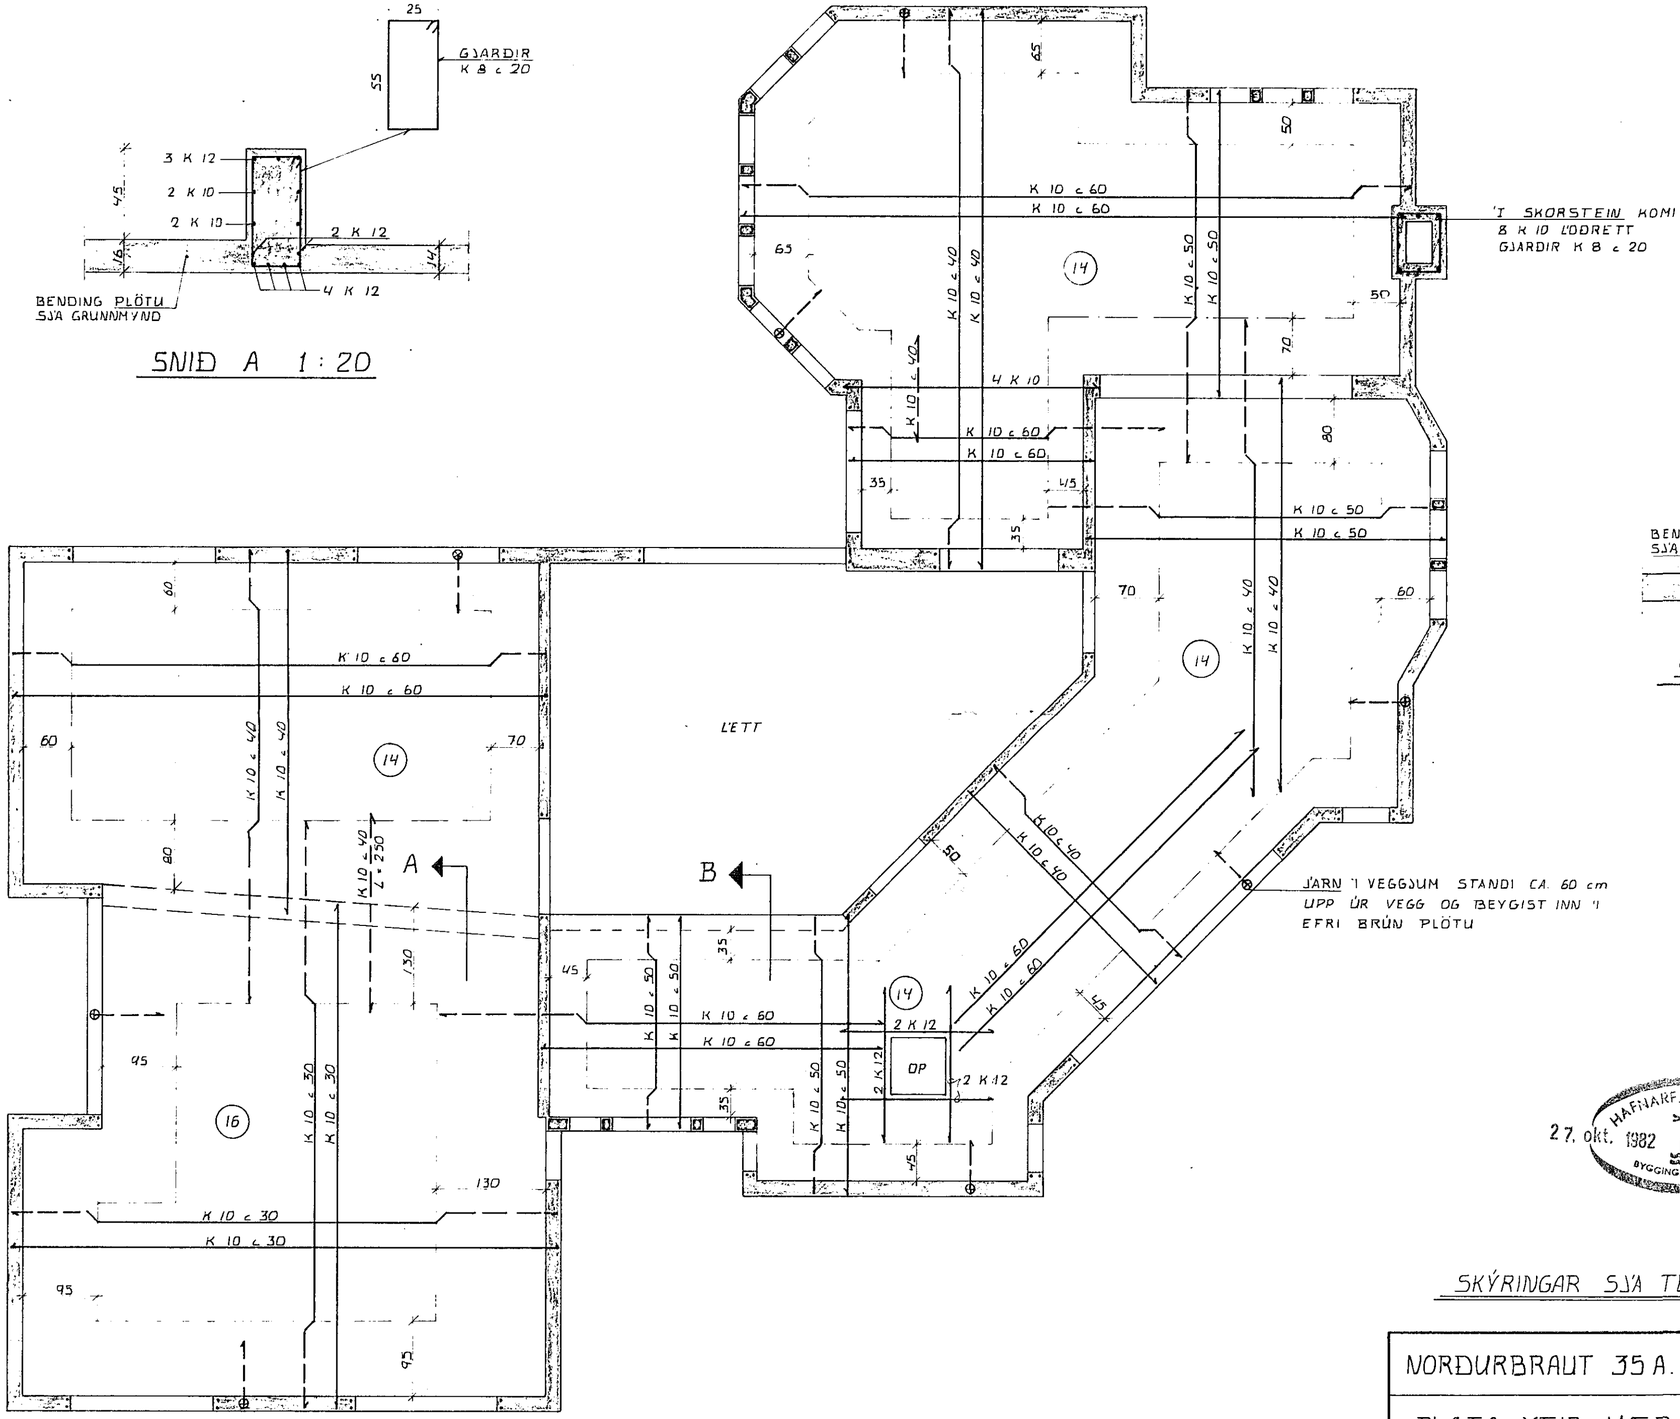


GRUNNMYND 1:50

27. okt. 1982

SKÝRINGAR SJÁ TEIKN NR. 1.0

| | | | |
|---|---|---|---|
| NORÐURBRAUT 35 A. HAFNARF. | Mælikv. 1:20 1:50 | Verk | Teikn. nr. 1.4. |
| PLATA YFIR HÆÐ | Hannað ÓV. Teiknað ÓV | Yfirfarið Samþ ÓV. | Dags OKT. '82 |

VERKFRÆÐIÞJÓNUSTA JÓHANNS G. BERGÞÓRSSONAR h/f.

VERKFR. MVFÍ — HAFNARFIRÐI - SÍMAR 53315 OG 50241