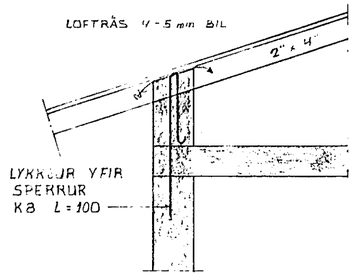

SNIÐ A 1:20

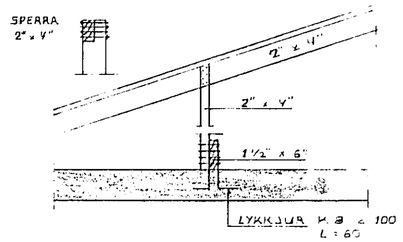

SNIÐ B 1:20

SNIÐ C 1:20

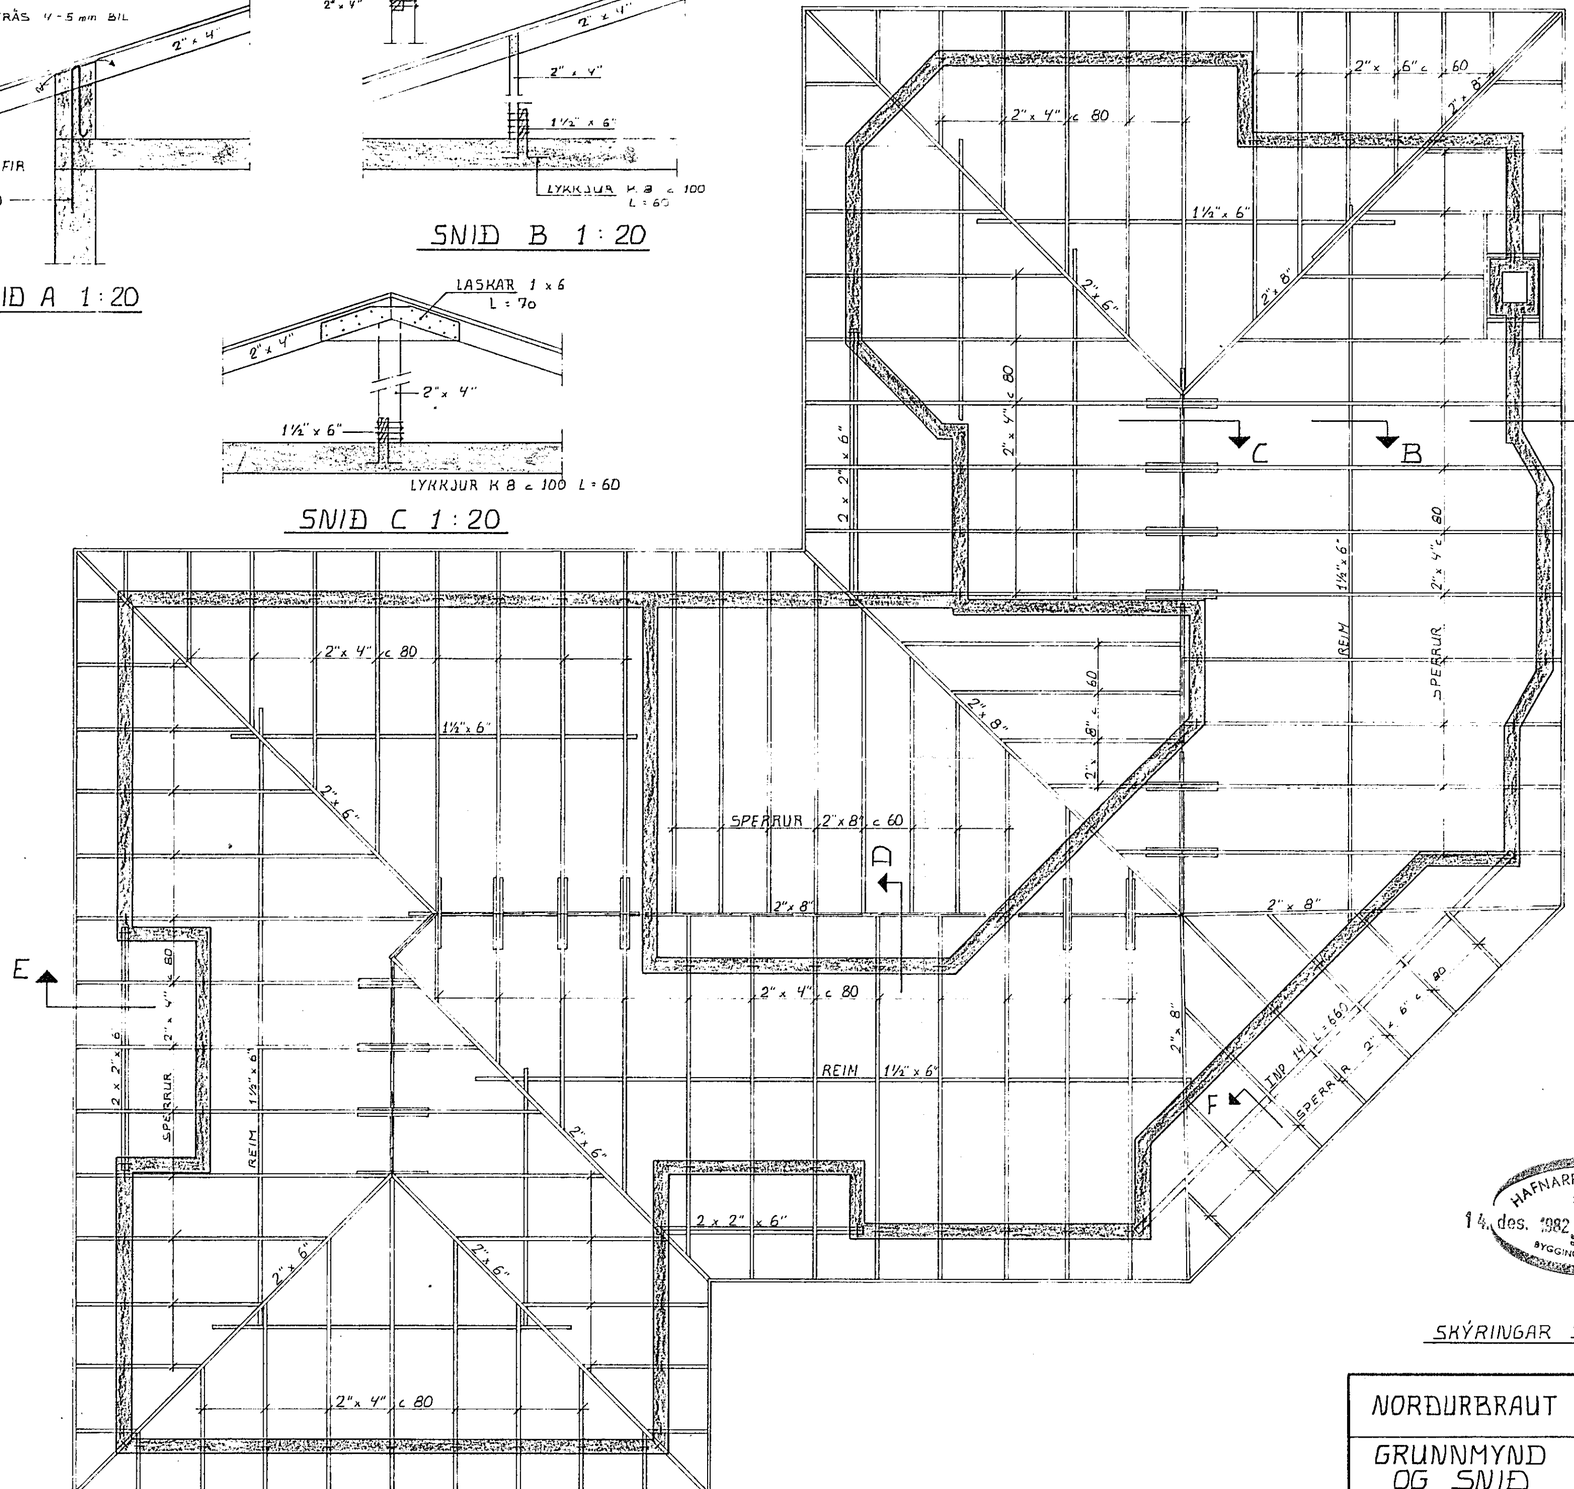

GRUNNMYND 1:50

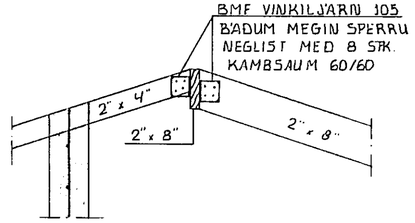

SNIÐ D 1:20

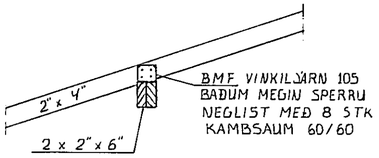

SNIÐ E 1:20

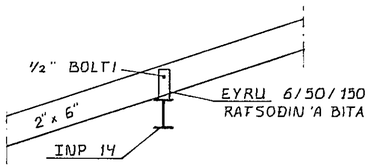

SNIÐ F 1:20

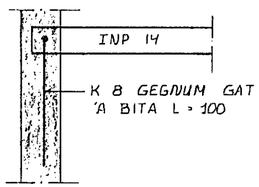

FESTING STÁLBITA
'I VEGG

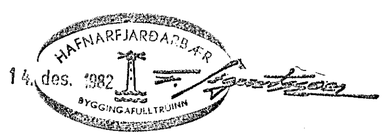

SKÝRINGAR SJÁ TEIKN. NR. 1.0.

NORÐURBRAUT 35 A, HAFNARFIRÐI	Mælikv. 1:50 1:20	Verk	Teikn. nr.
GRUNNMYND ÞAKS OG SNIÐ	Hannað: Ó.V. Teiknað: JJU	Yfirfarið: Ó.V. Samþ:	Dags. NÓV 82

VERKFRÆÐIÞJÓNUSTA JÓHANNS G. BERGÞÓRSSONAR h/f.

VERKFR. MVFÍ — HAFNARFIRÐI - SÍMAR 53315 OG 50241