

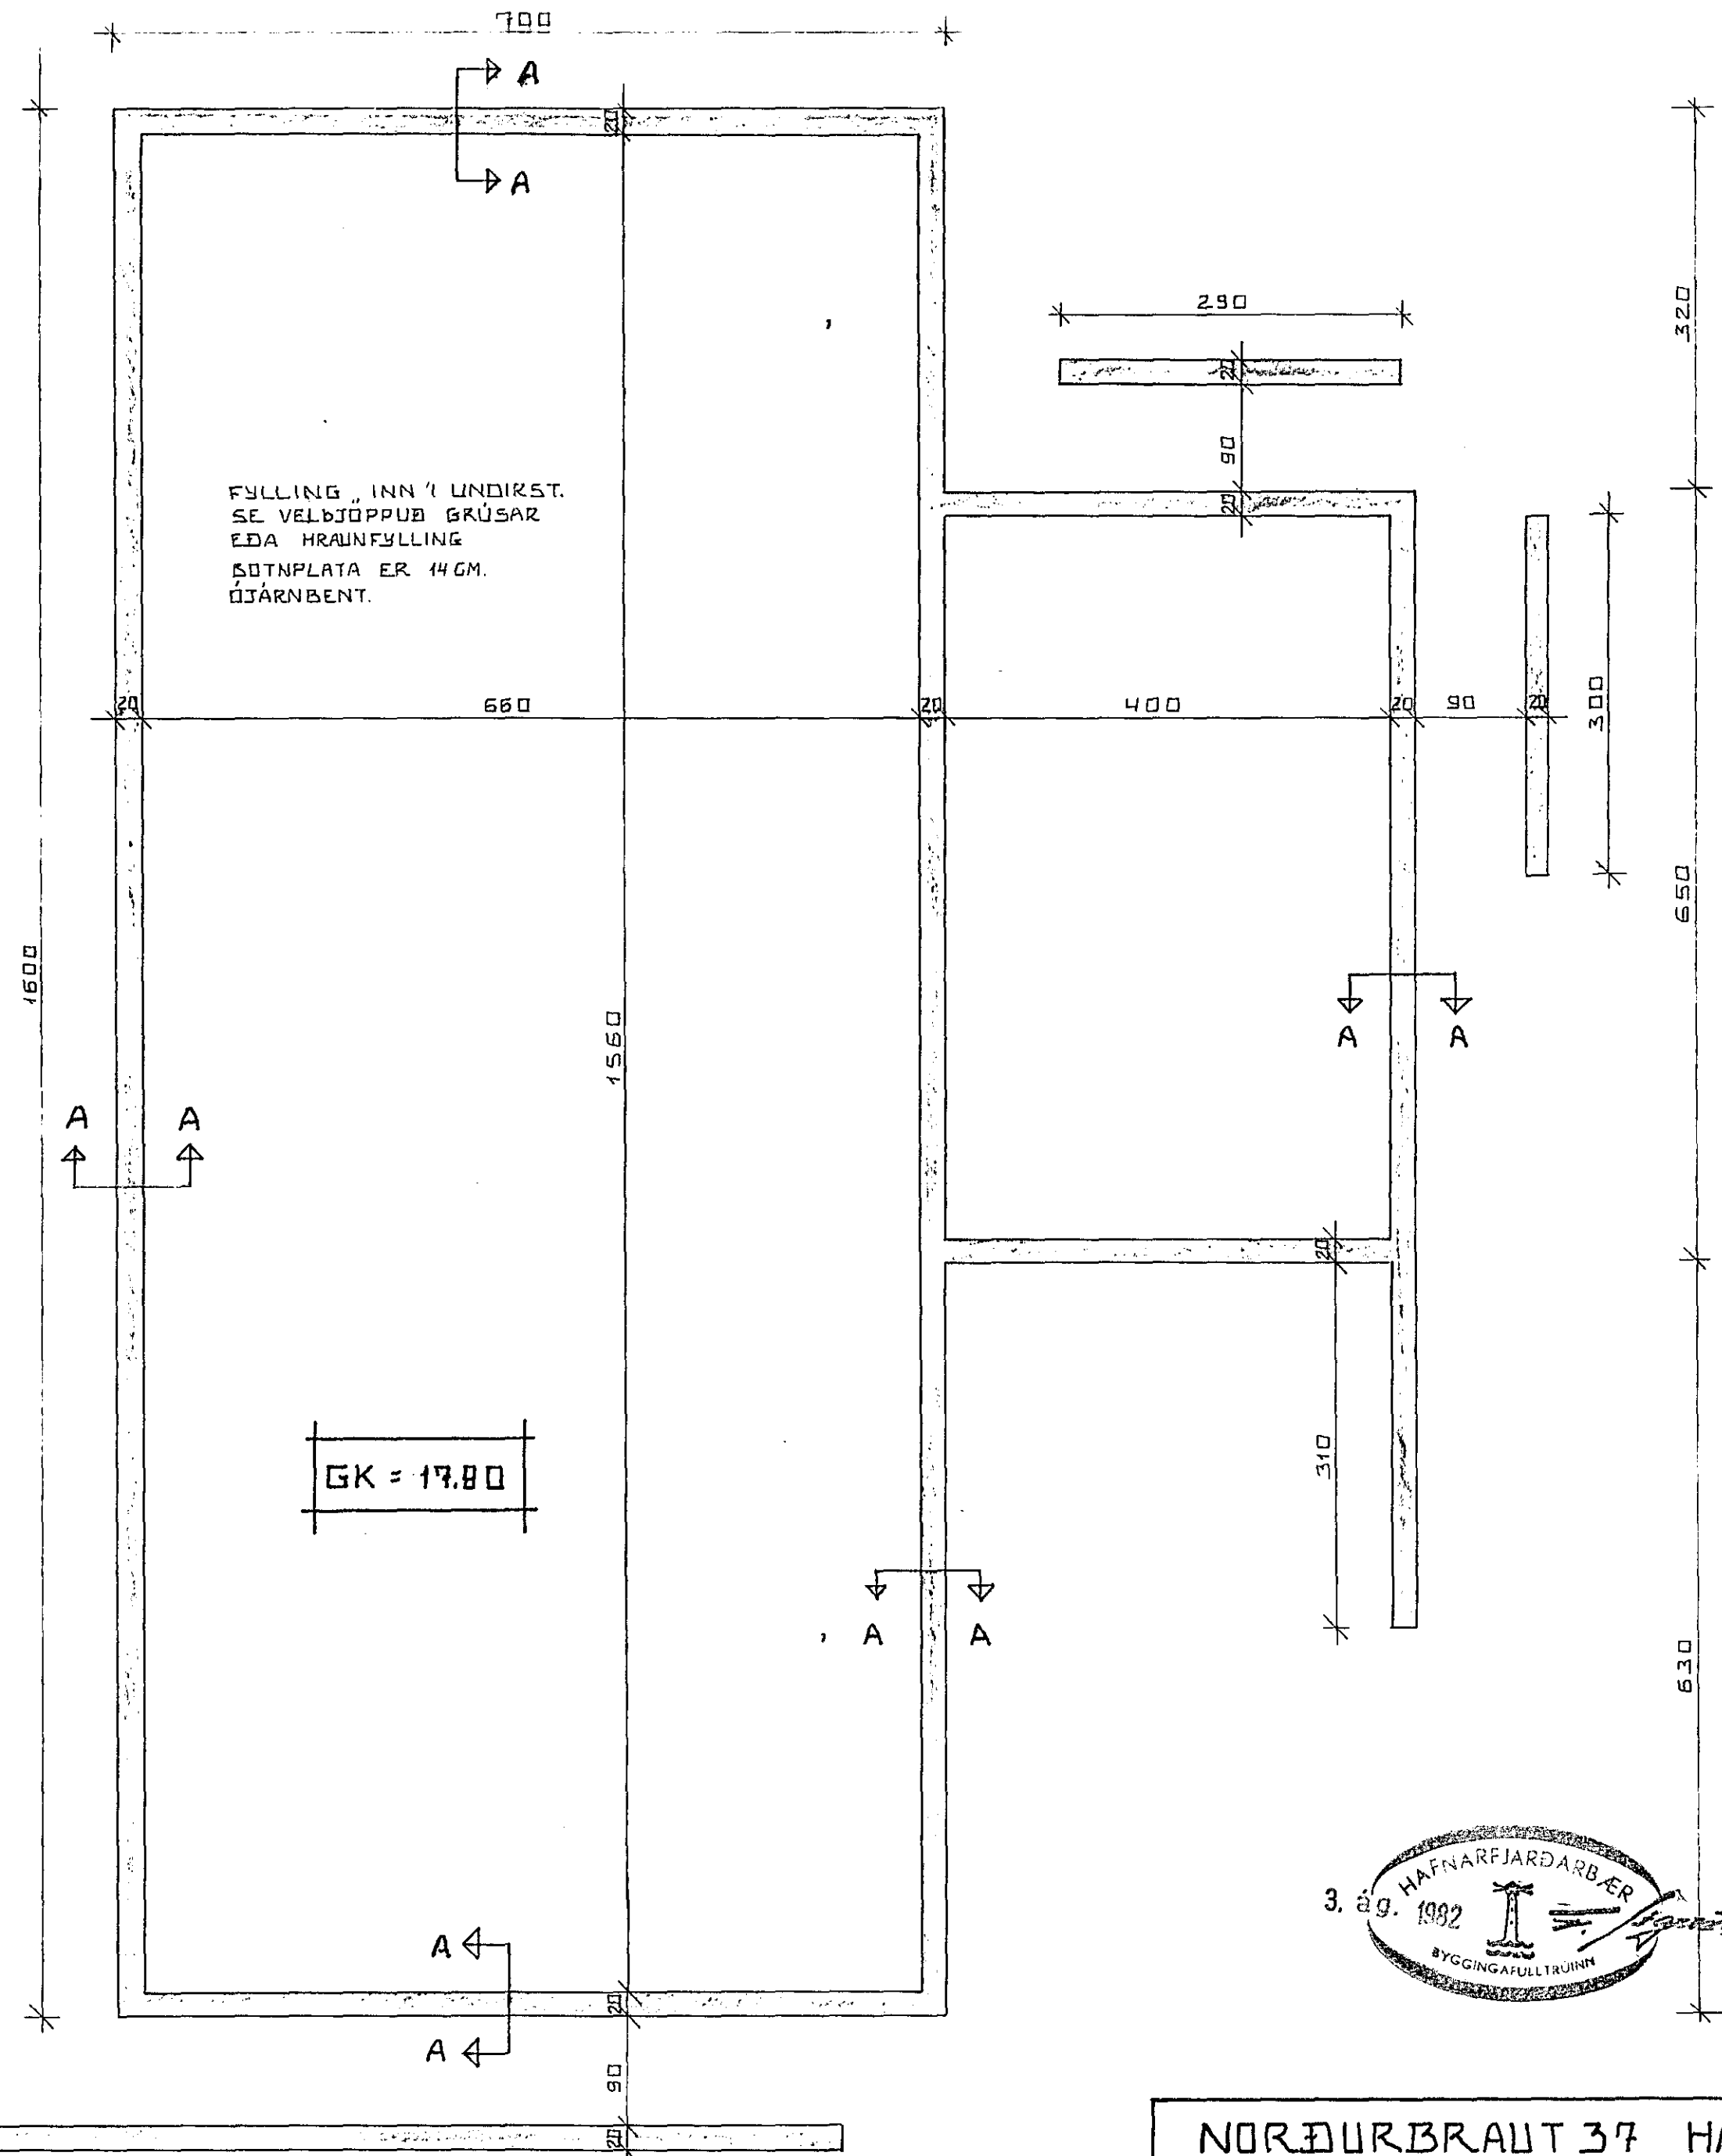


SNID A-A 1:20.

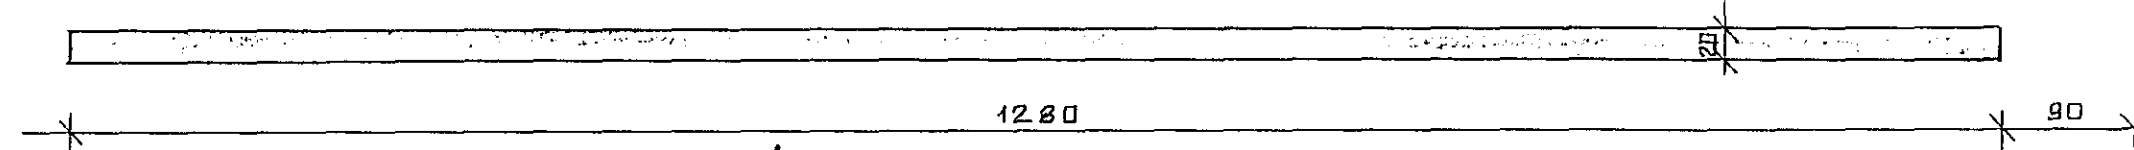

STEYPA S200 SAMKV. ÍST 10
K MEKKIR KAMBSTÁL KS40

GK = 17.80

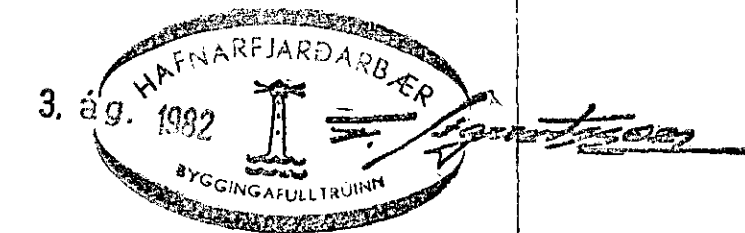

GRUNNMYND 1:50

NORÐURBRAUT 37 HAFNARFIRÐI	DAGS.
GRUNNMYND - UNDIRSTÖÐUR	REIKN.
MÆLIKV. 1:50	TEIKN. <i>[Signature]</i>
SIGURÐUR ÞORLEIFSSON TEKNIFRÆÐINGUR F.T.E.I.	VERKNR.
STRANDGÖTU 11 HAFNARFIRÐI SÍMI 54951	BLAÐNR. 01