

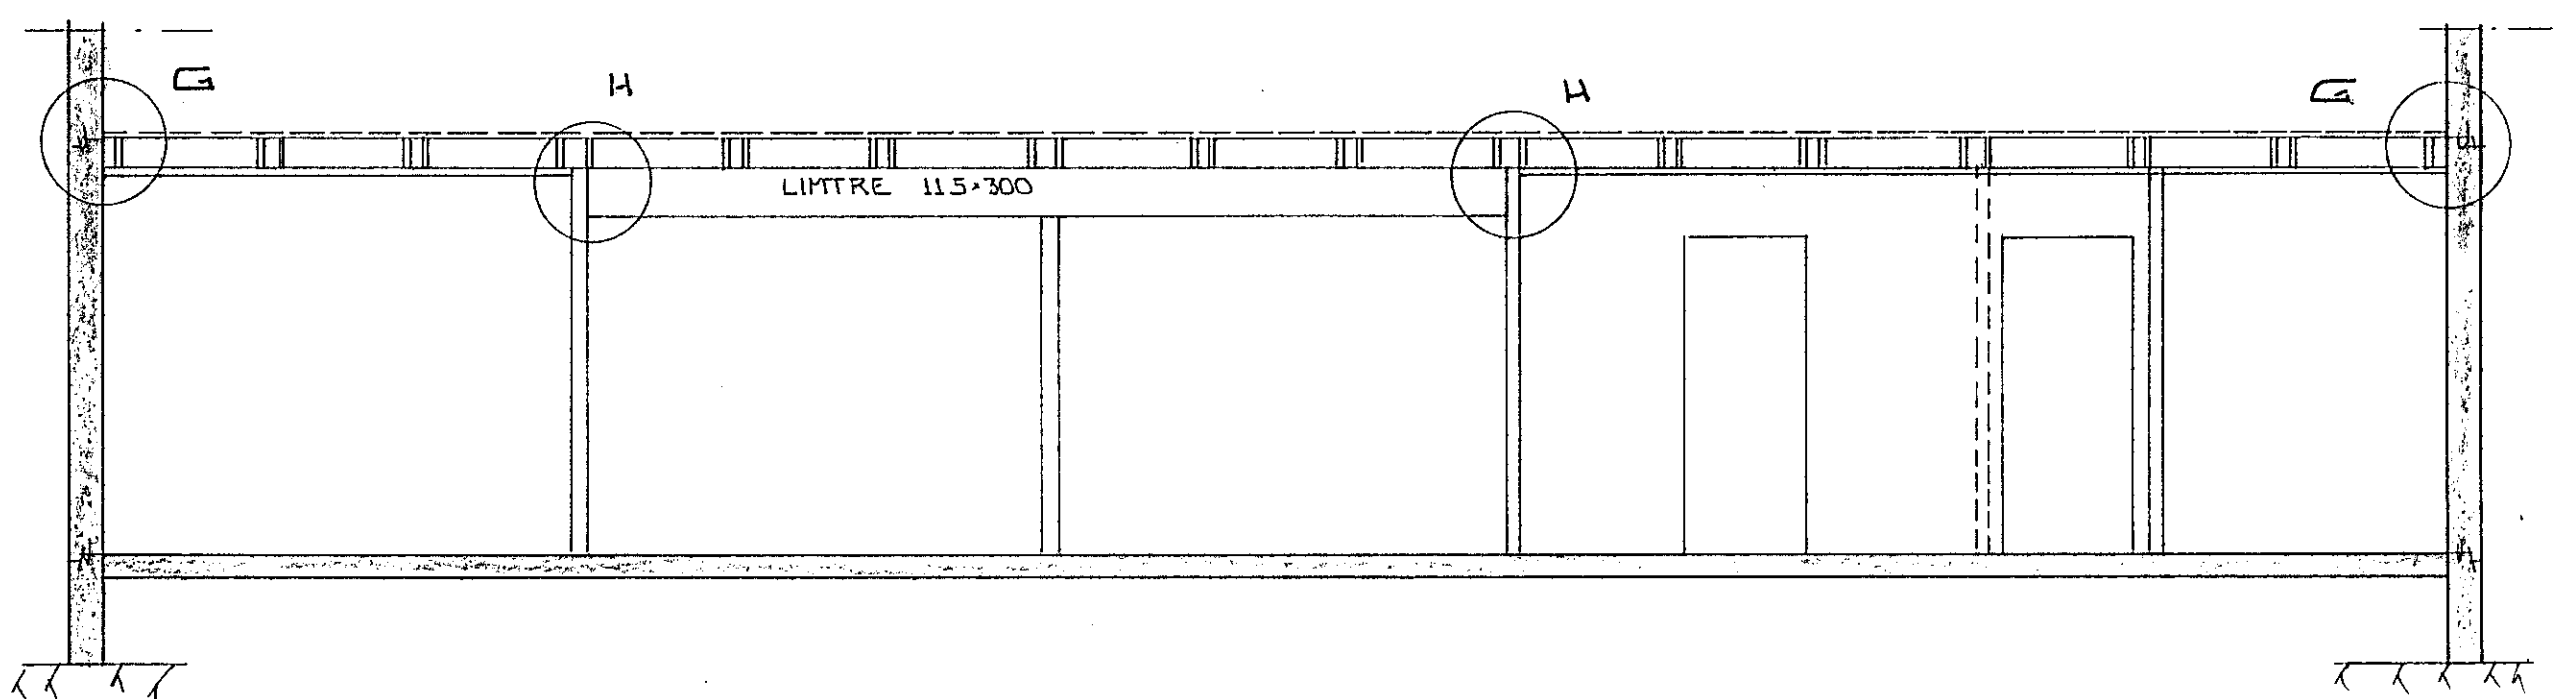
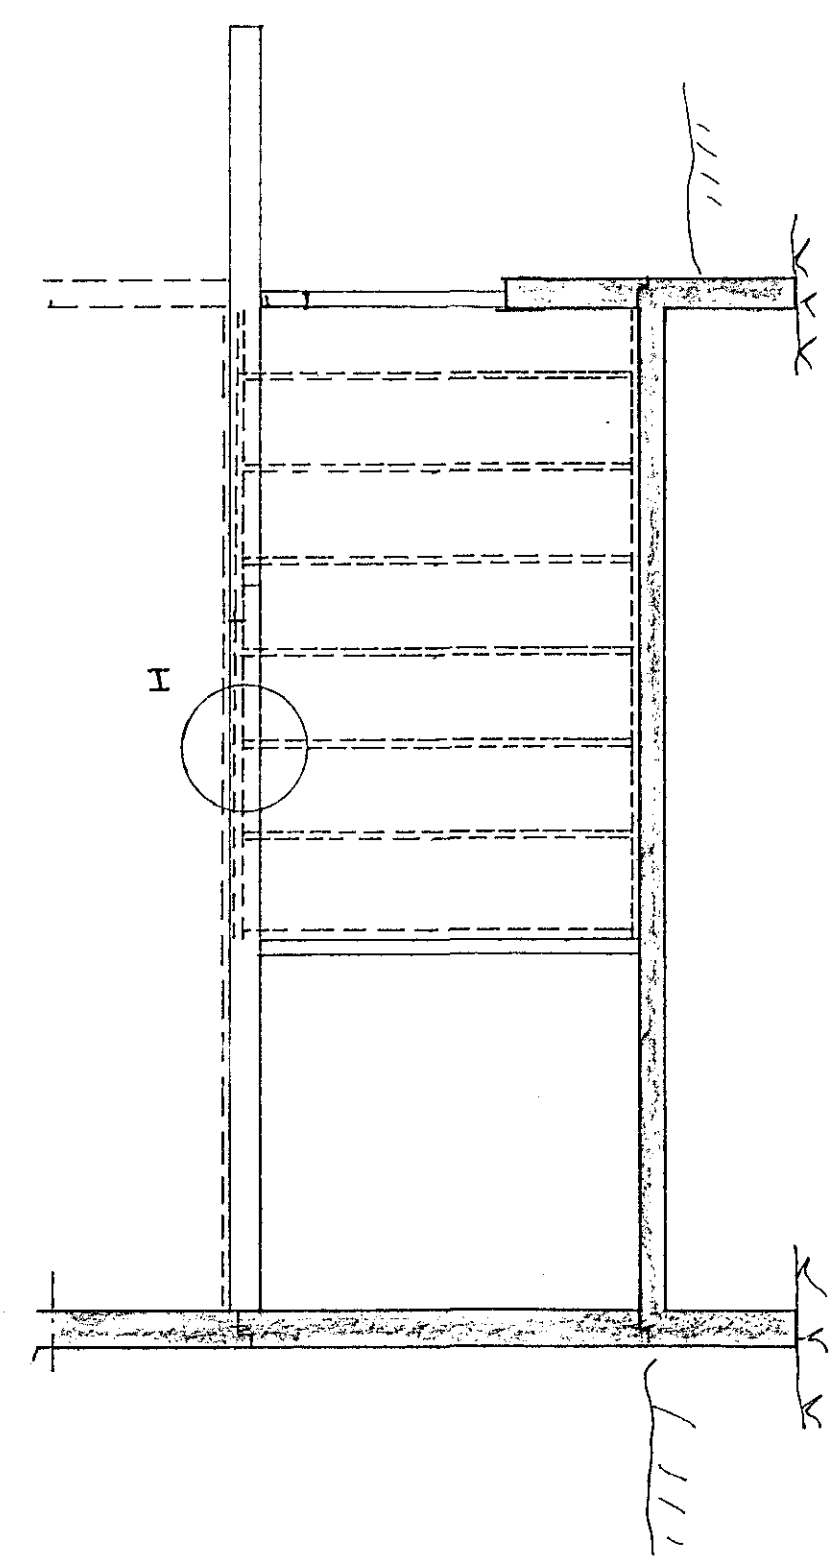


GRUNNMYND 1:50

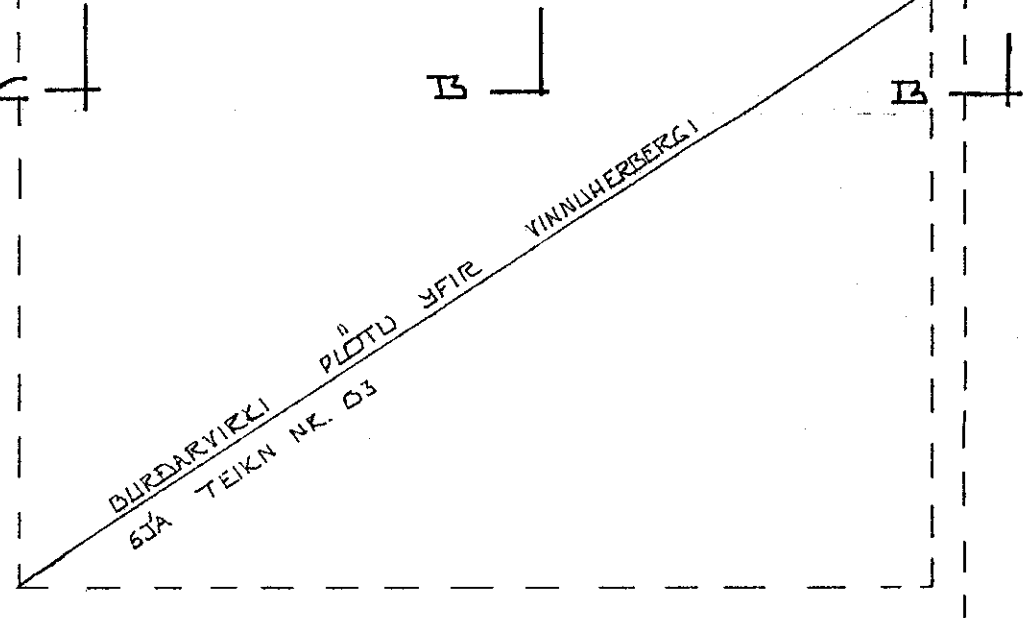

SNID A-A  
ASVIND LANG VEGGS

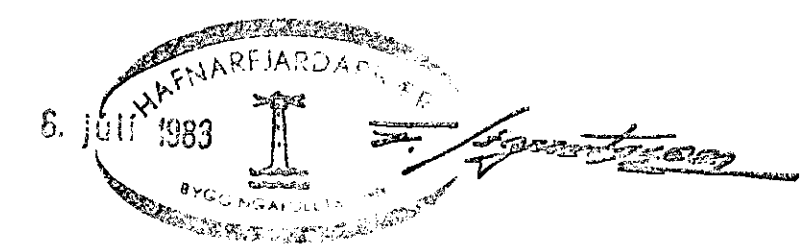

BR. NR.	DAGS	EDLI BREVTINGAR	SIGN.
NORDURBRAUT 37 HAFNARFIRÐI			DAGS. júlí '83
BURDARVIRKI: NEDRI HÆÐ			HANNAÐ
			TEIKNAD
			VERK NR. 8237
MÆLIKVA 1:50			BLAD NR.
SIGURÐUR ÞORLEIFSSON TEKNIFRÆÐINGUR F.T.F.I.			07
STRANDGÖTU 11 HAFNARFIRÐI SÍMI 54751			