




Sp 4/6 '43

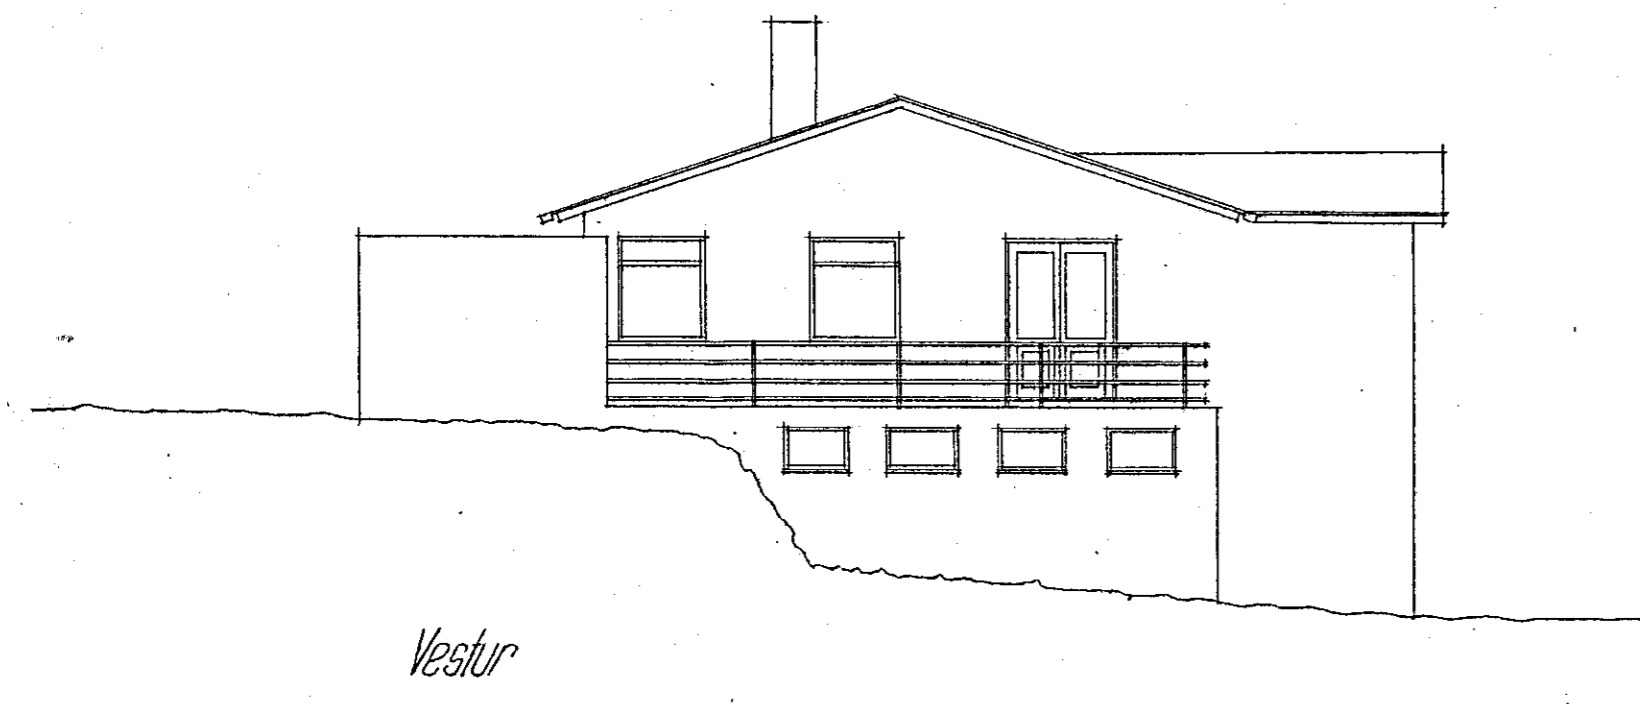

Vestur

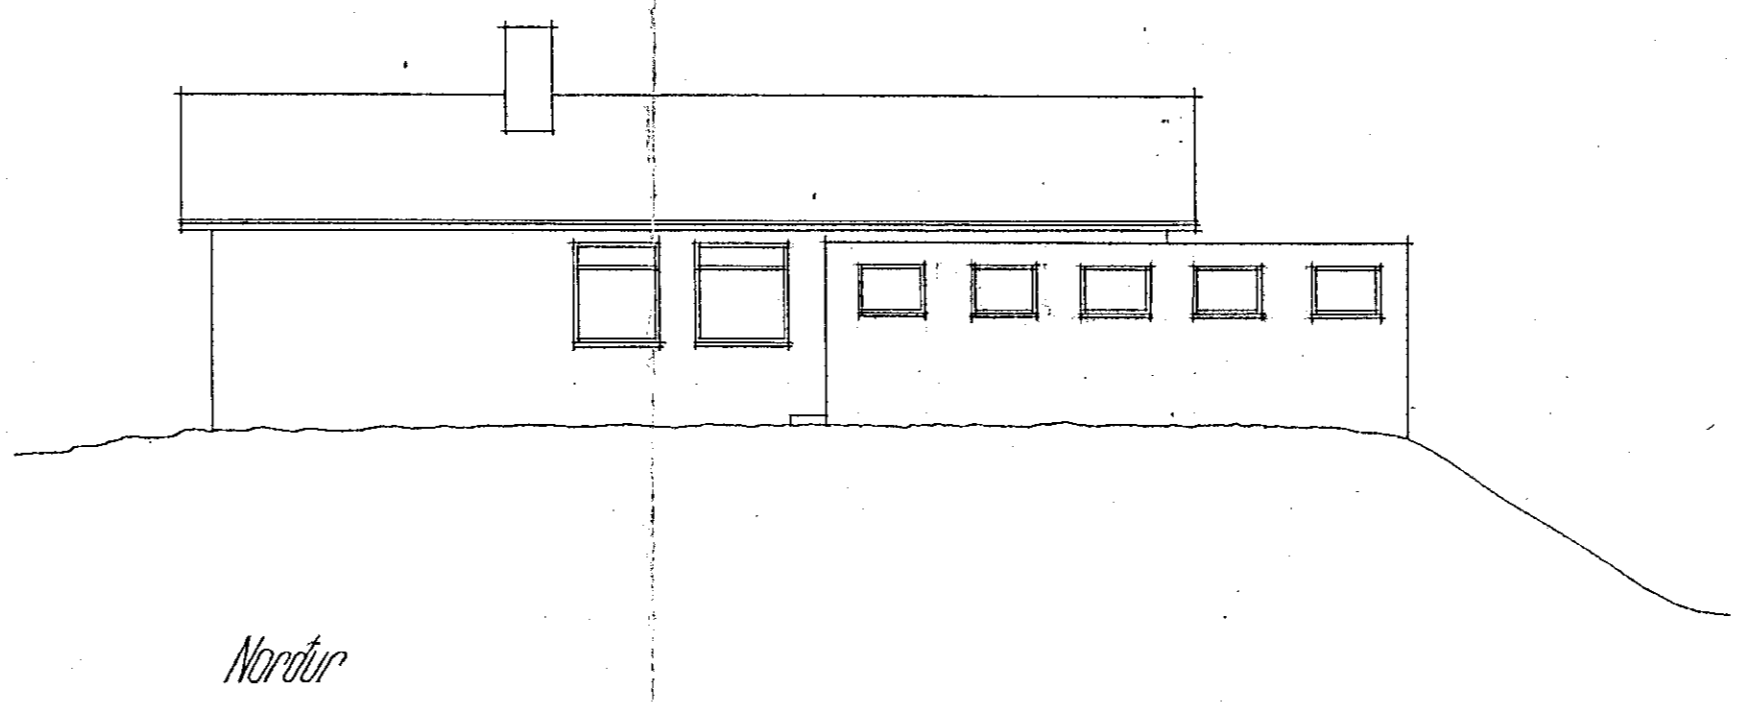


Norður

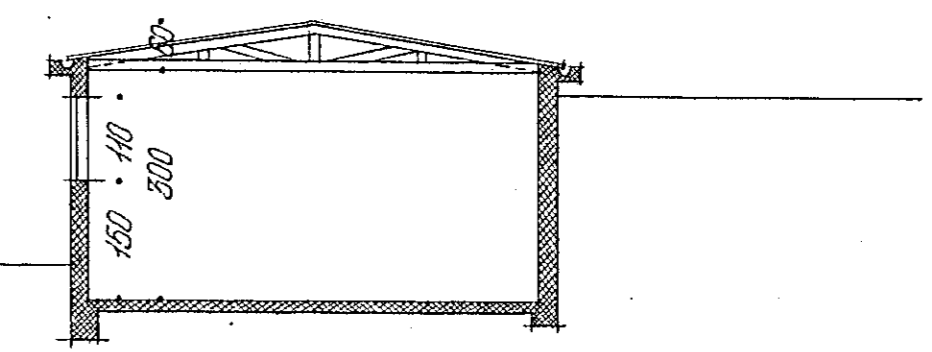


Sneiðing




Suður

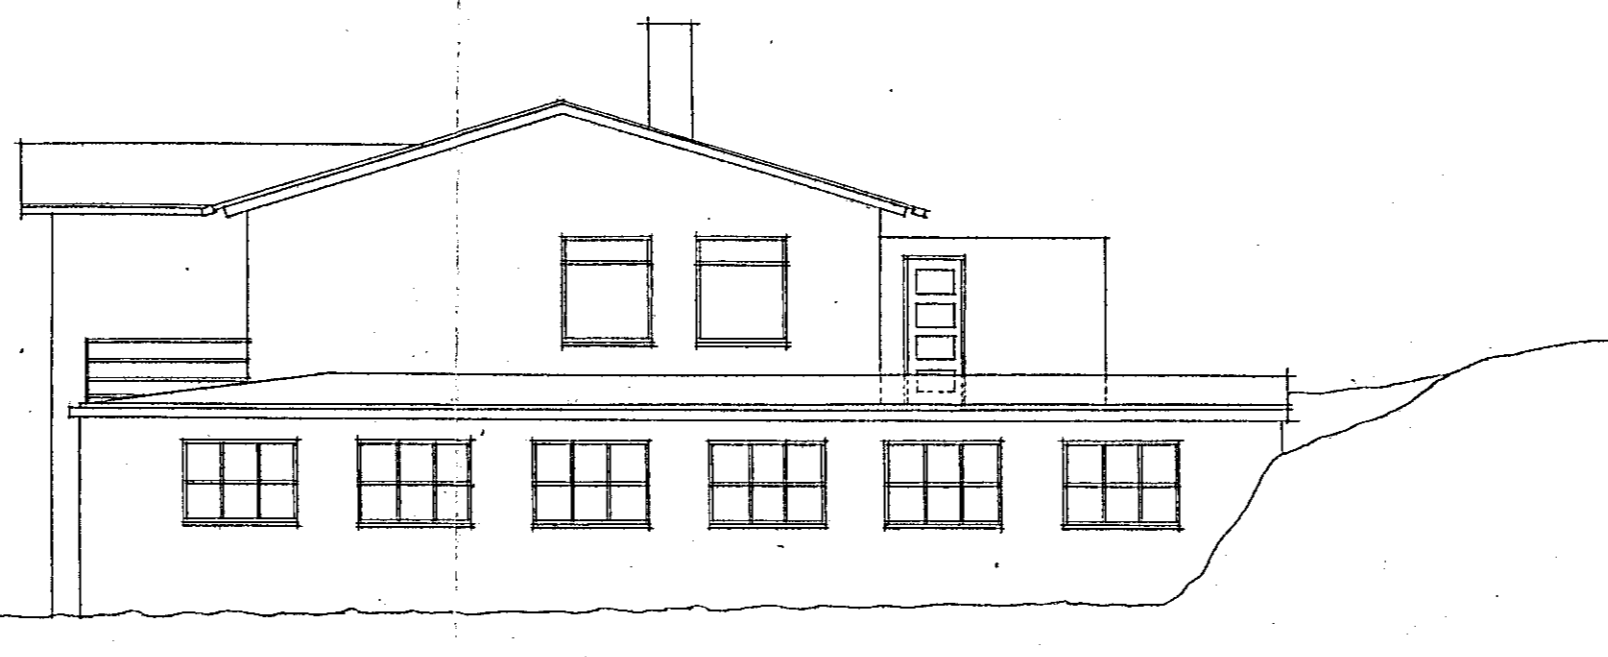


Austur

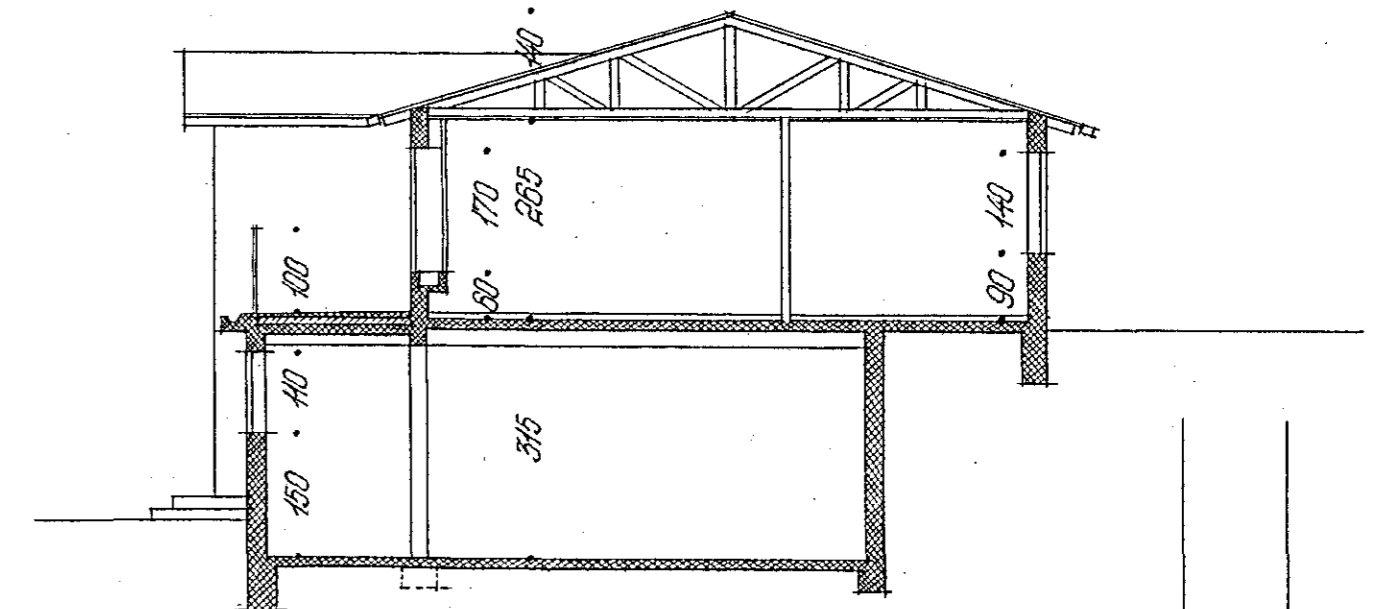


Sneiðing

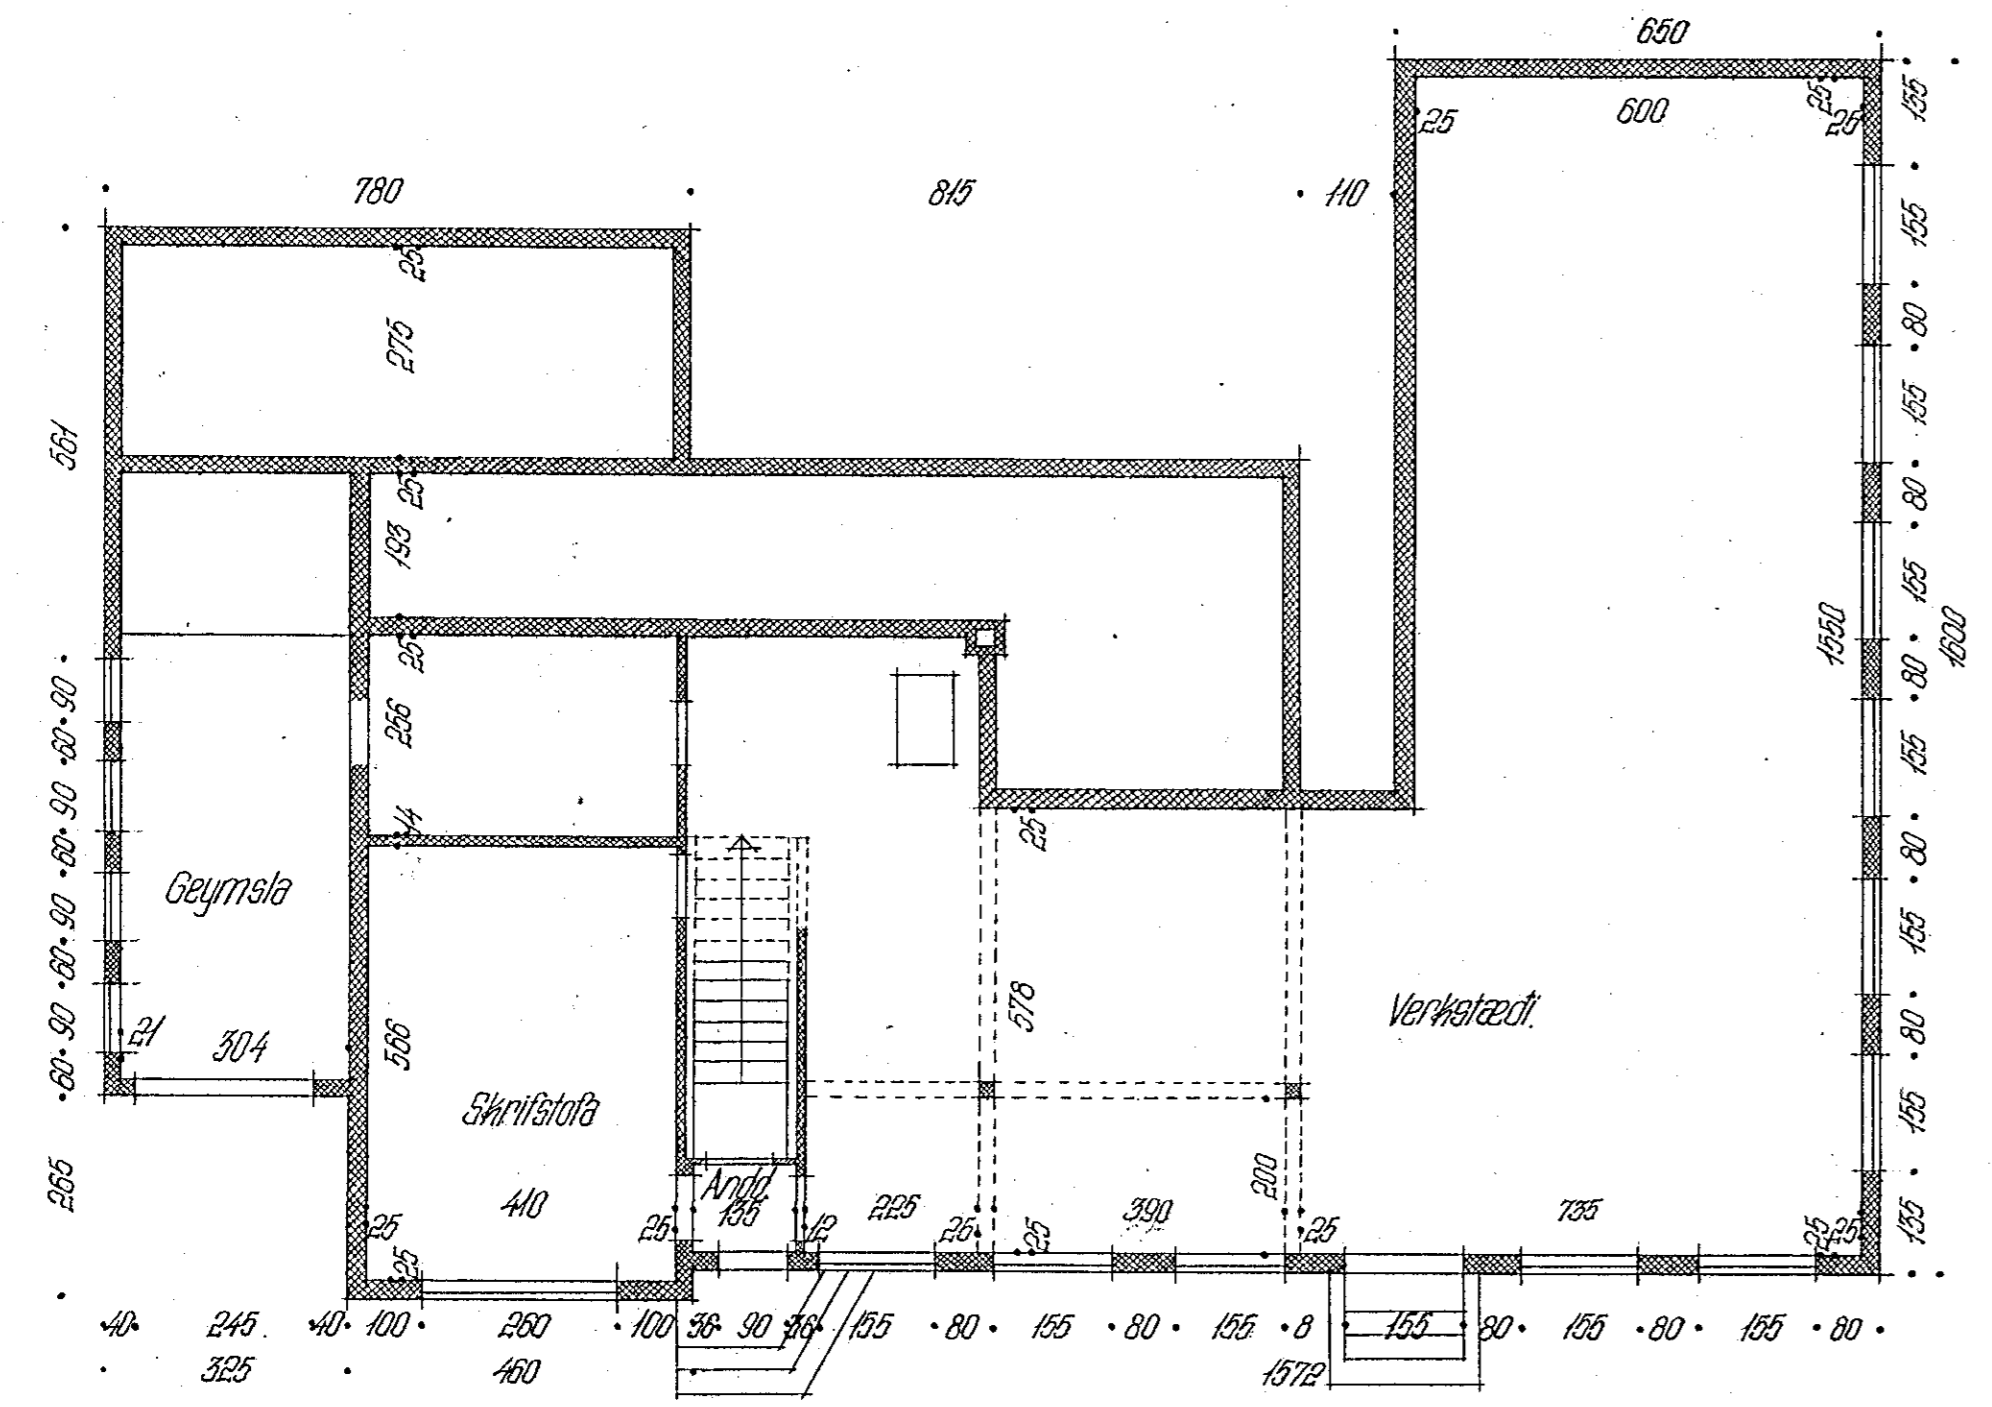


Grunnmynd

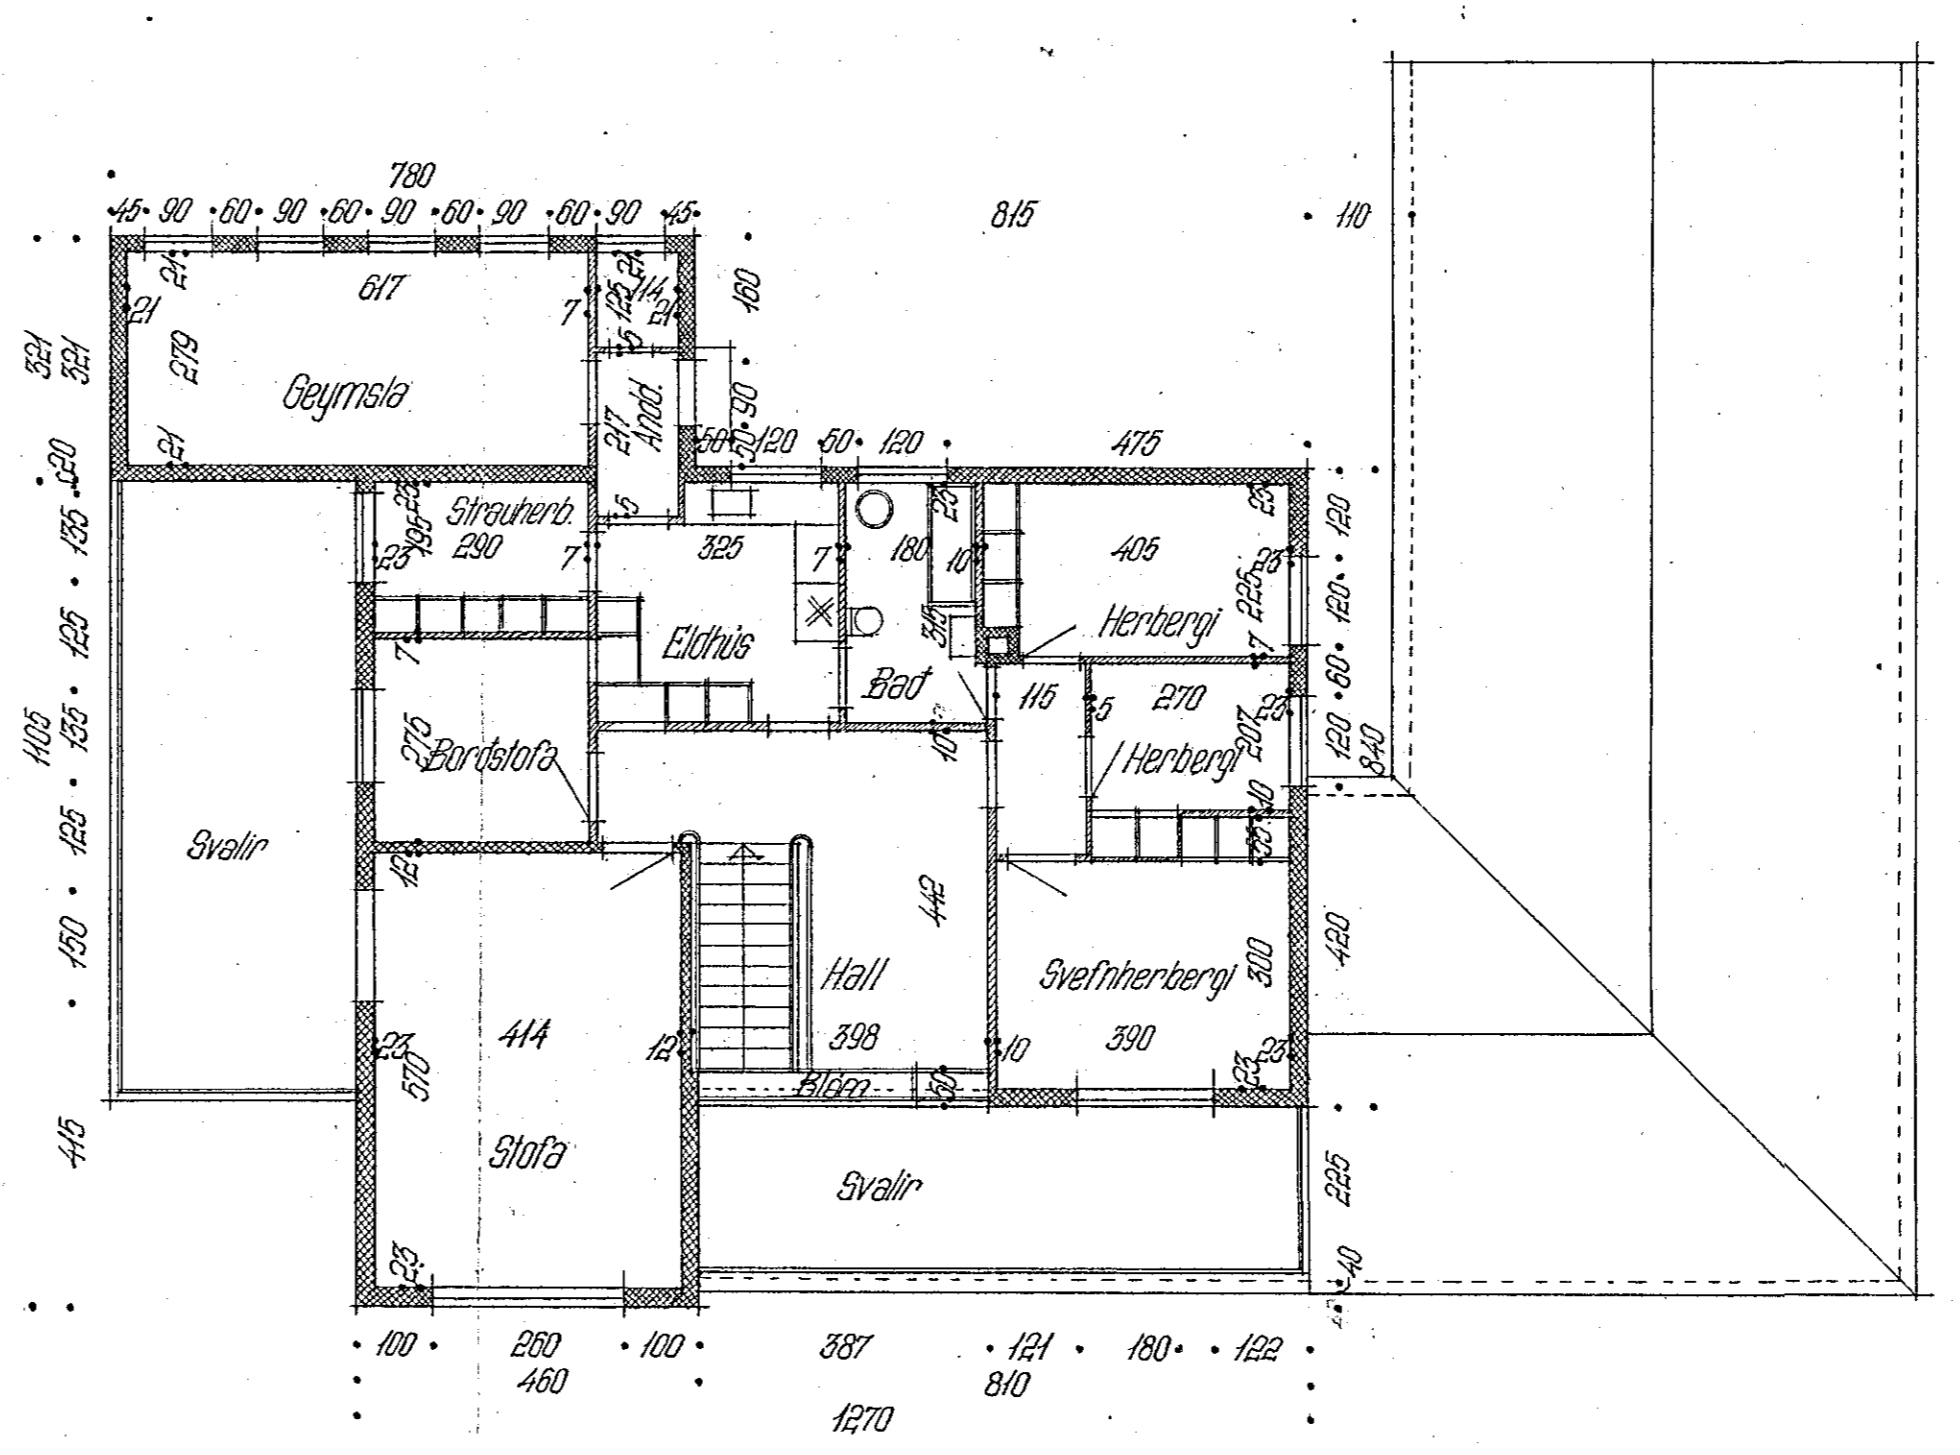

1. hæð

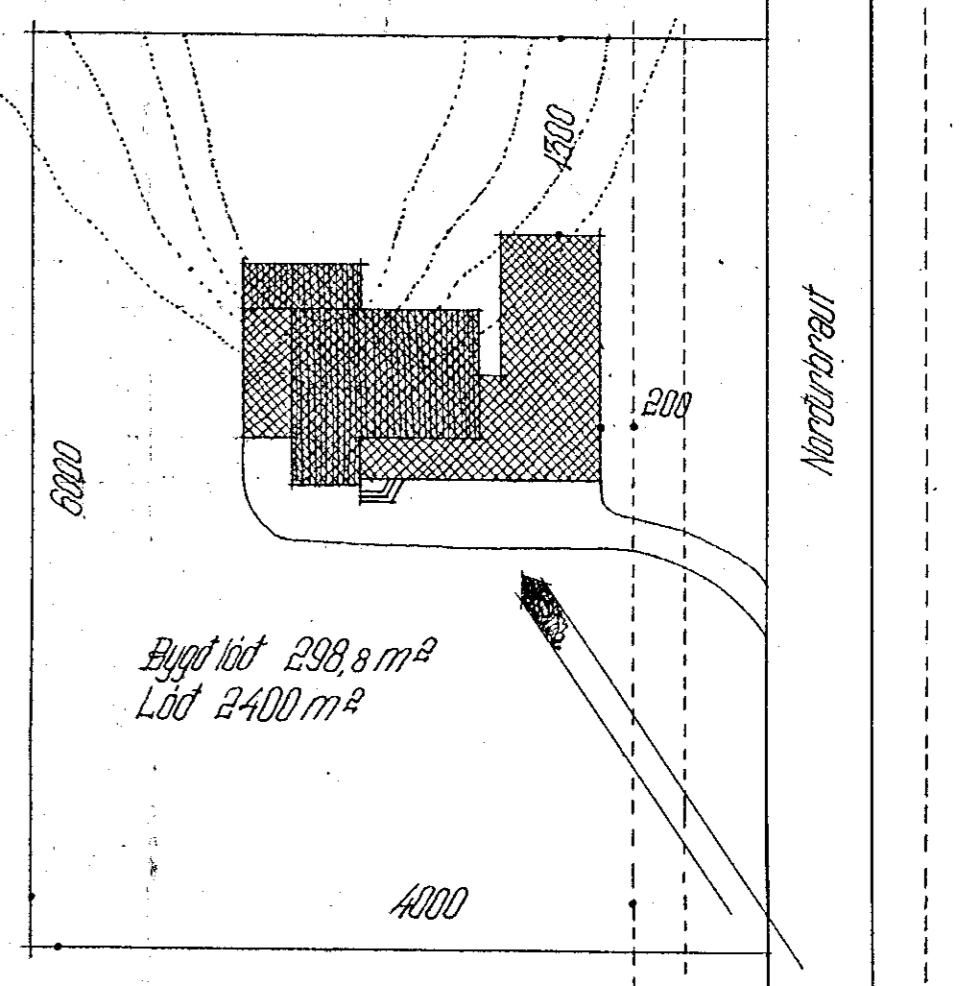

Afskiðmynd 1:500

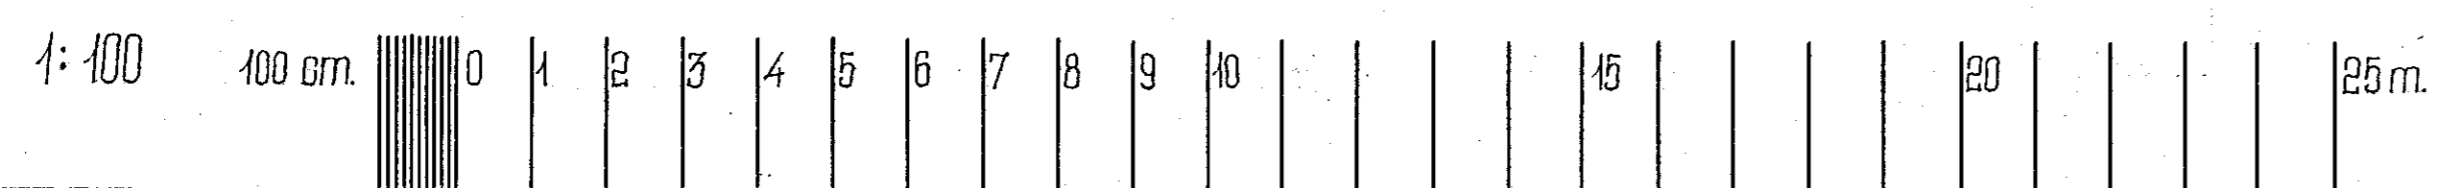

Hús Sigfúsar Jónssonar
 Norðurbraut nr. 39A
 Tækistöfön Laugav. 64
 Reykjavík, 27-5 1943
 Vnr. 1897 nr. 443 M. 1:100
 Gísli Halldórsson
 Sigv. Thordarson