



Samþykkt á fundi bygginga-  
nefndar 18. 10. 1972  
BYGGINGA-NEFNDIN  
Í HAFNARFARÐI  
*[Signature]*


Uakin allsaga á farvernum

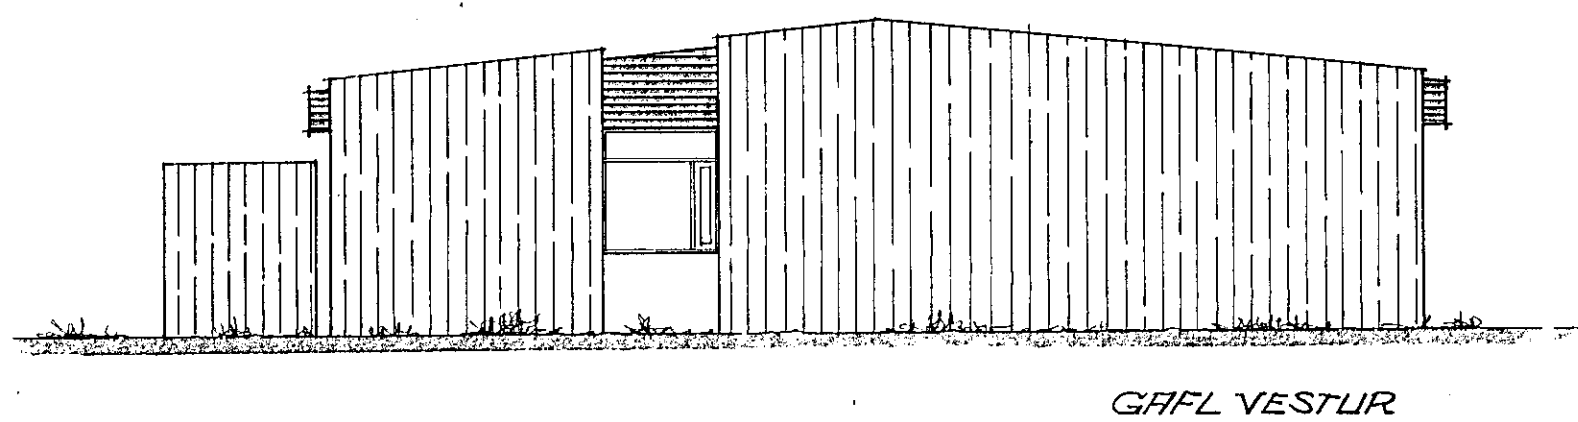


GAFL VESTUR

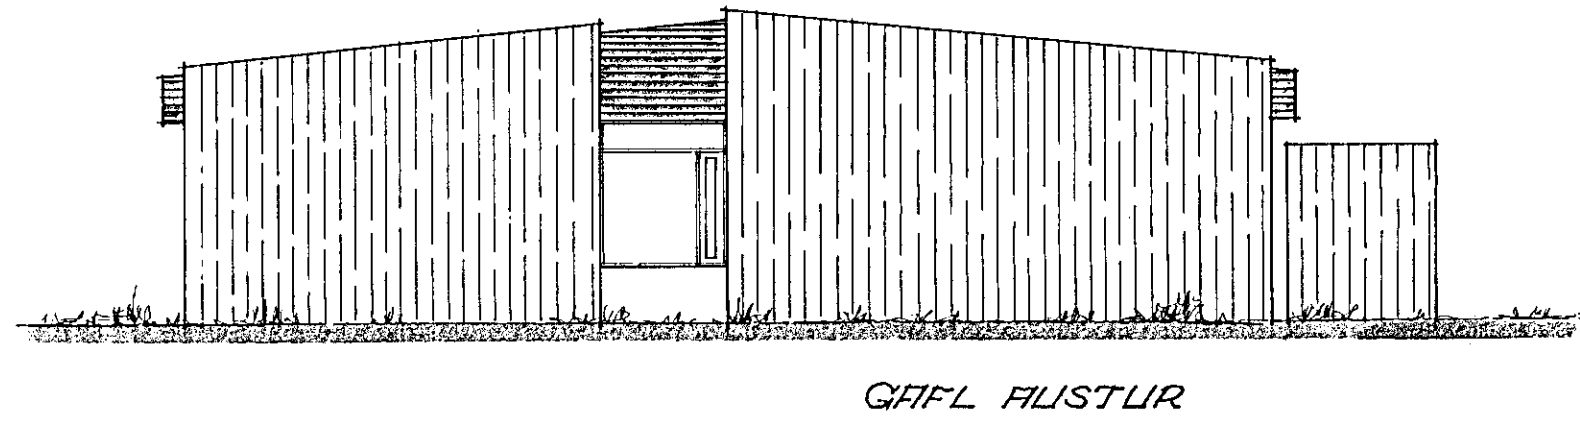


GAFL AUSTUR

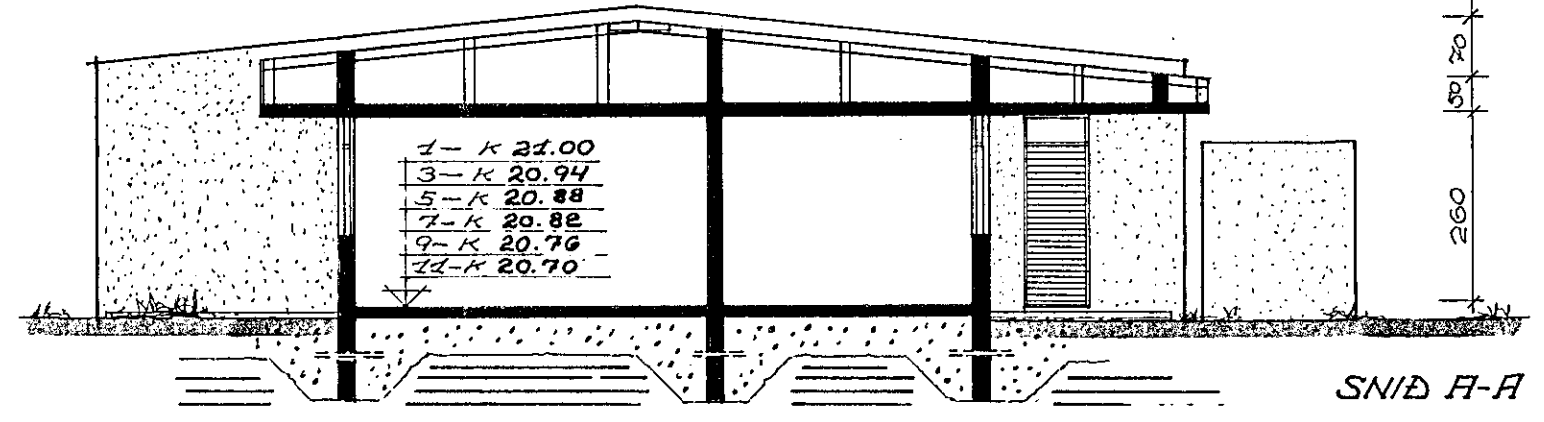



SNID A-A

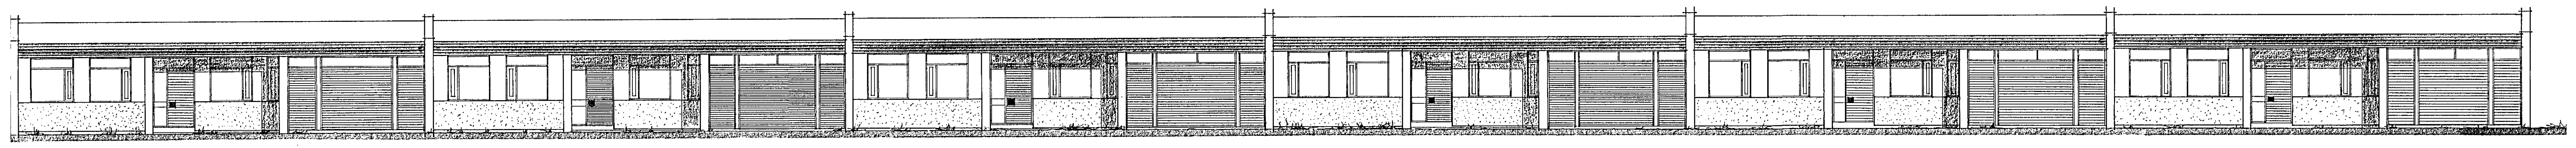

HLID FÖR GÖTLU NORÐLIR

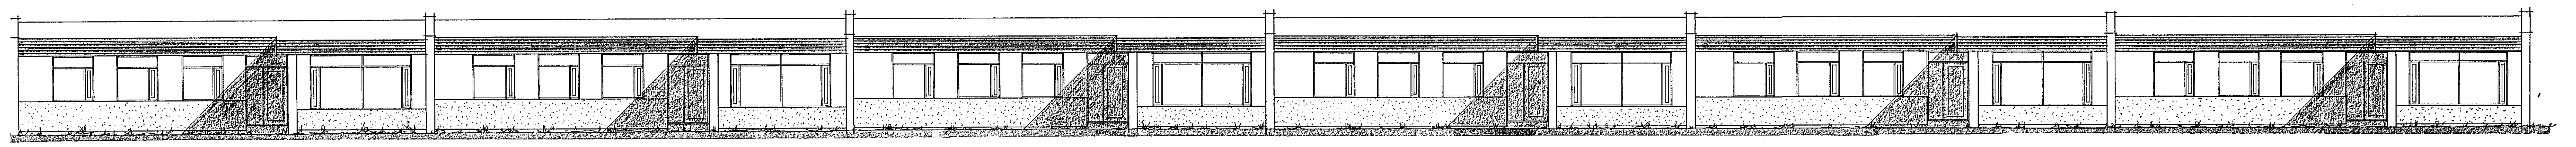

HLID SUÐLIR

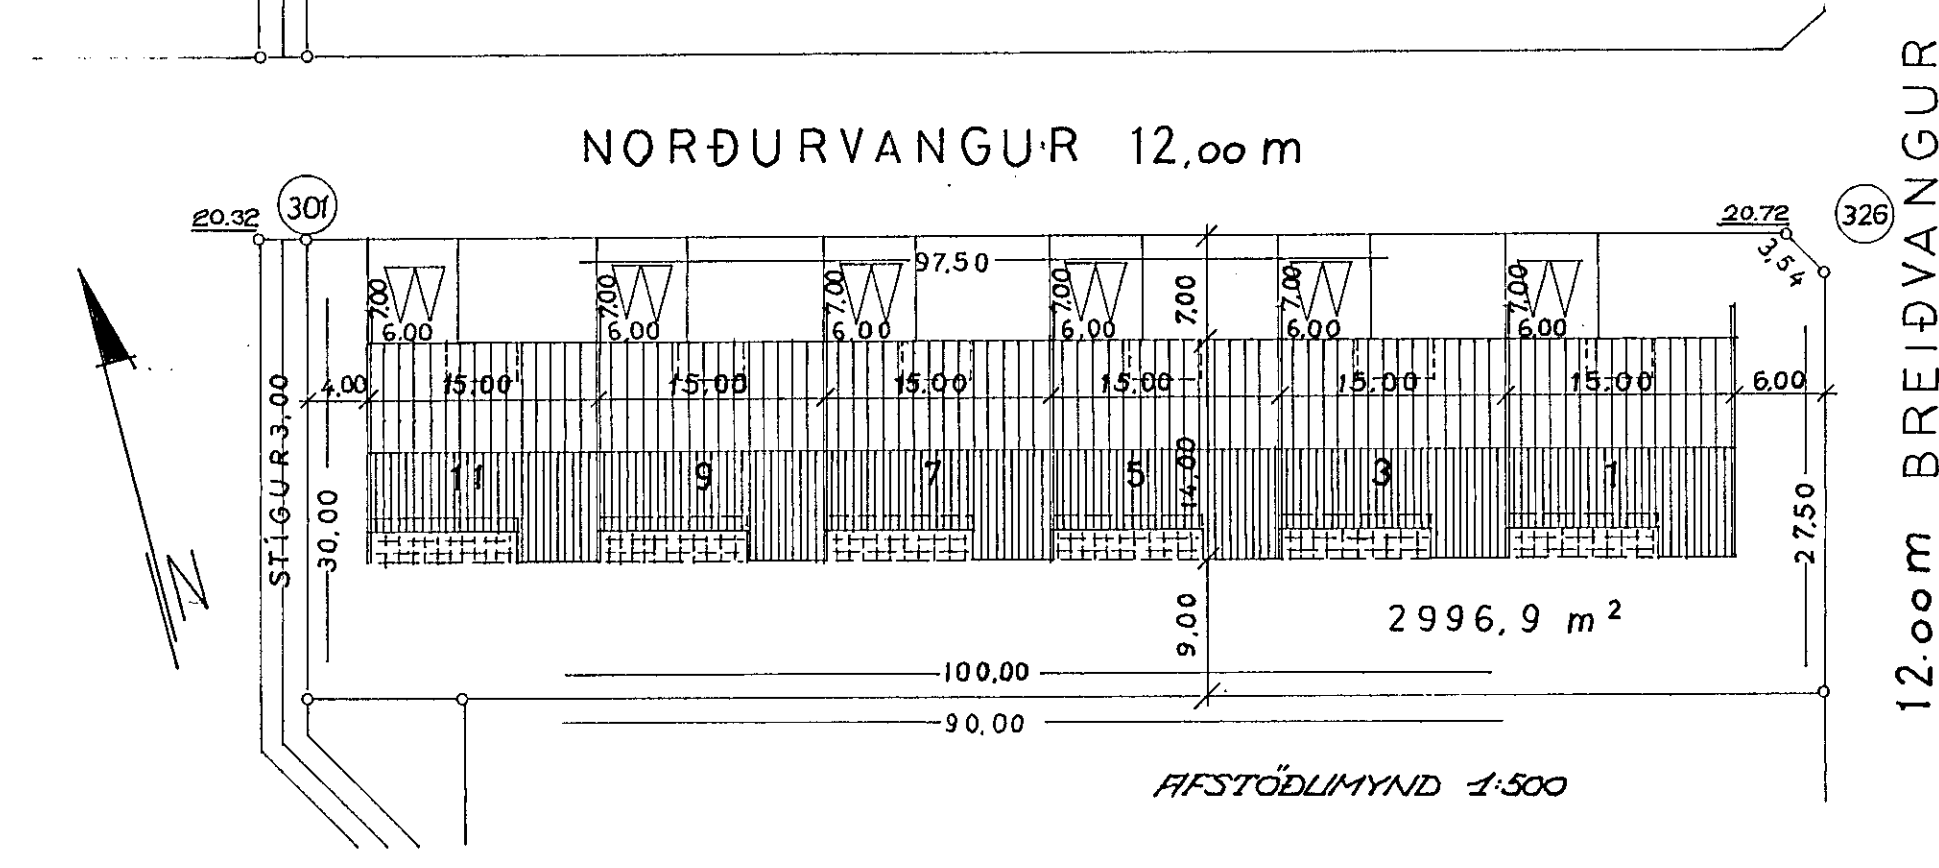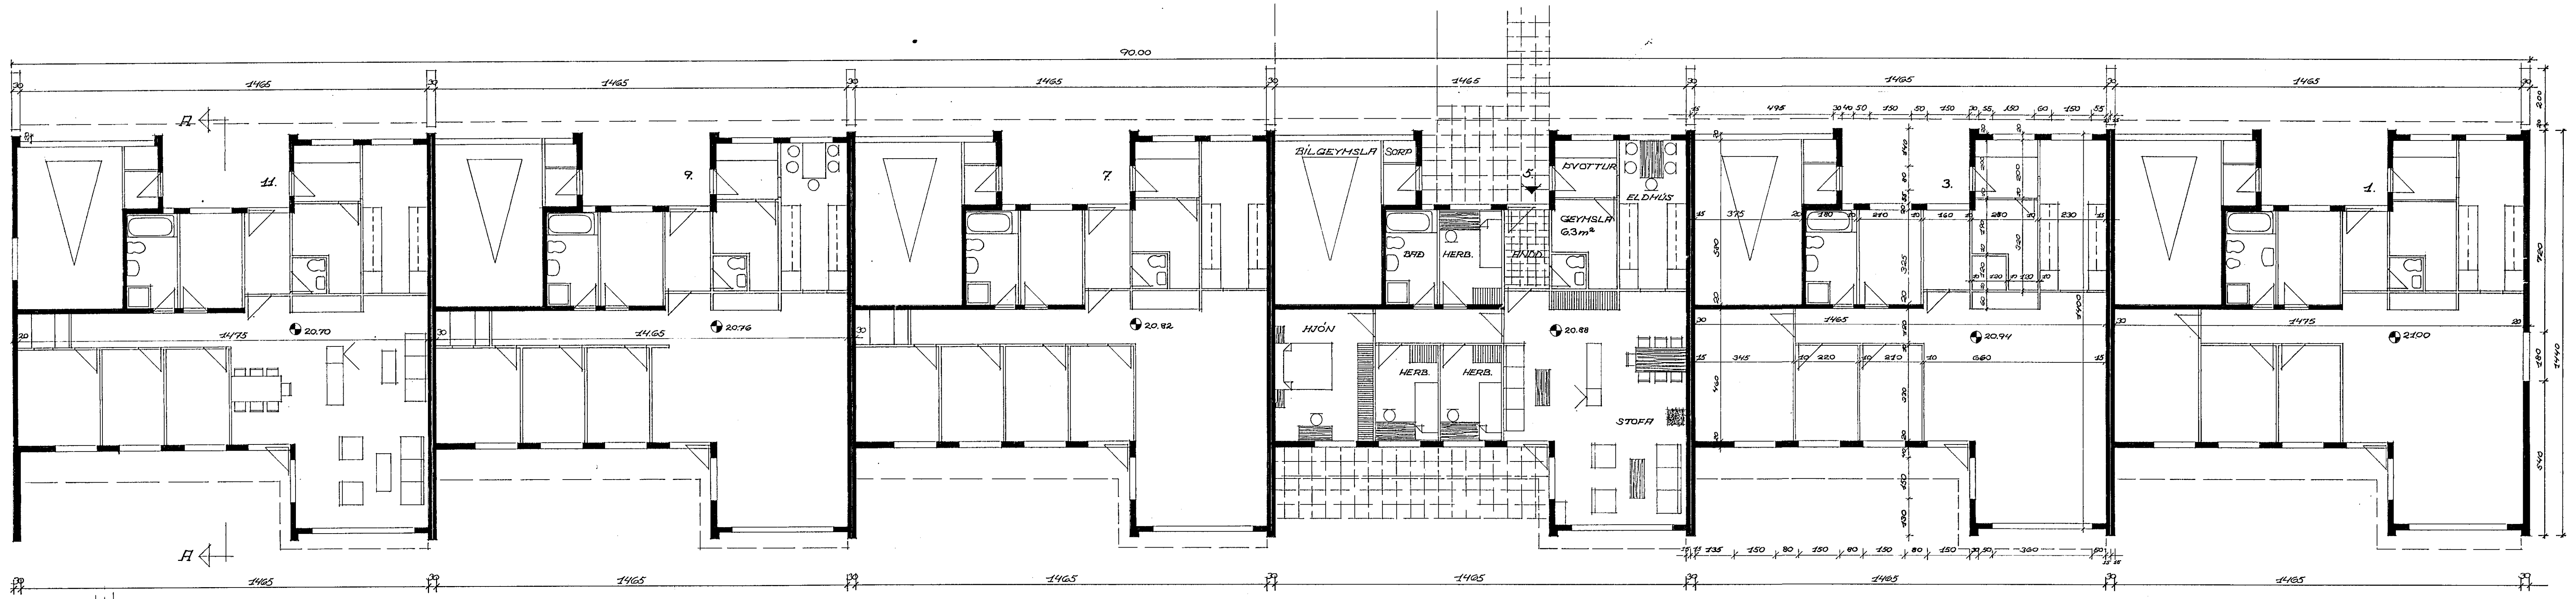

ATHUGASEMDIR  
ÍBLÍÐ STIERN NETTO 125 m²  
LÓÐ 2996.9 m²  
RAFMAGNSHITUN ER FYRIRHLIÐ.

KVARDI TEIKNISTOFA HRINGBRAUT 121 REYKJAVÍK SIMI 26340

VERKEFNI NORÐLIRVANGUR 1.3.5.7.9.11 HAFNARF.	MÁL 1:100, 1:500.	VERK NR. 3-72-27.
GRUNNMYND, LÍTLIT, SNID, AFSTÖÐLÍMYND.	ÞEYK. <i>[Signature]</i>	BR. 1-A-1.
<i>[Signature]</i>		

