

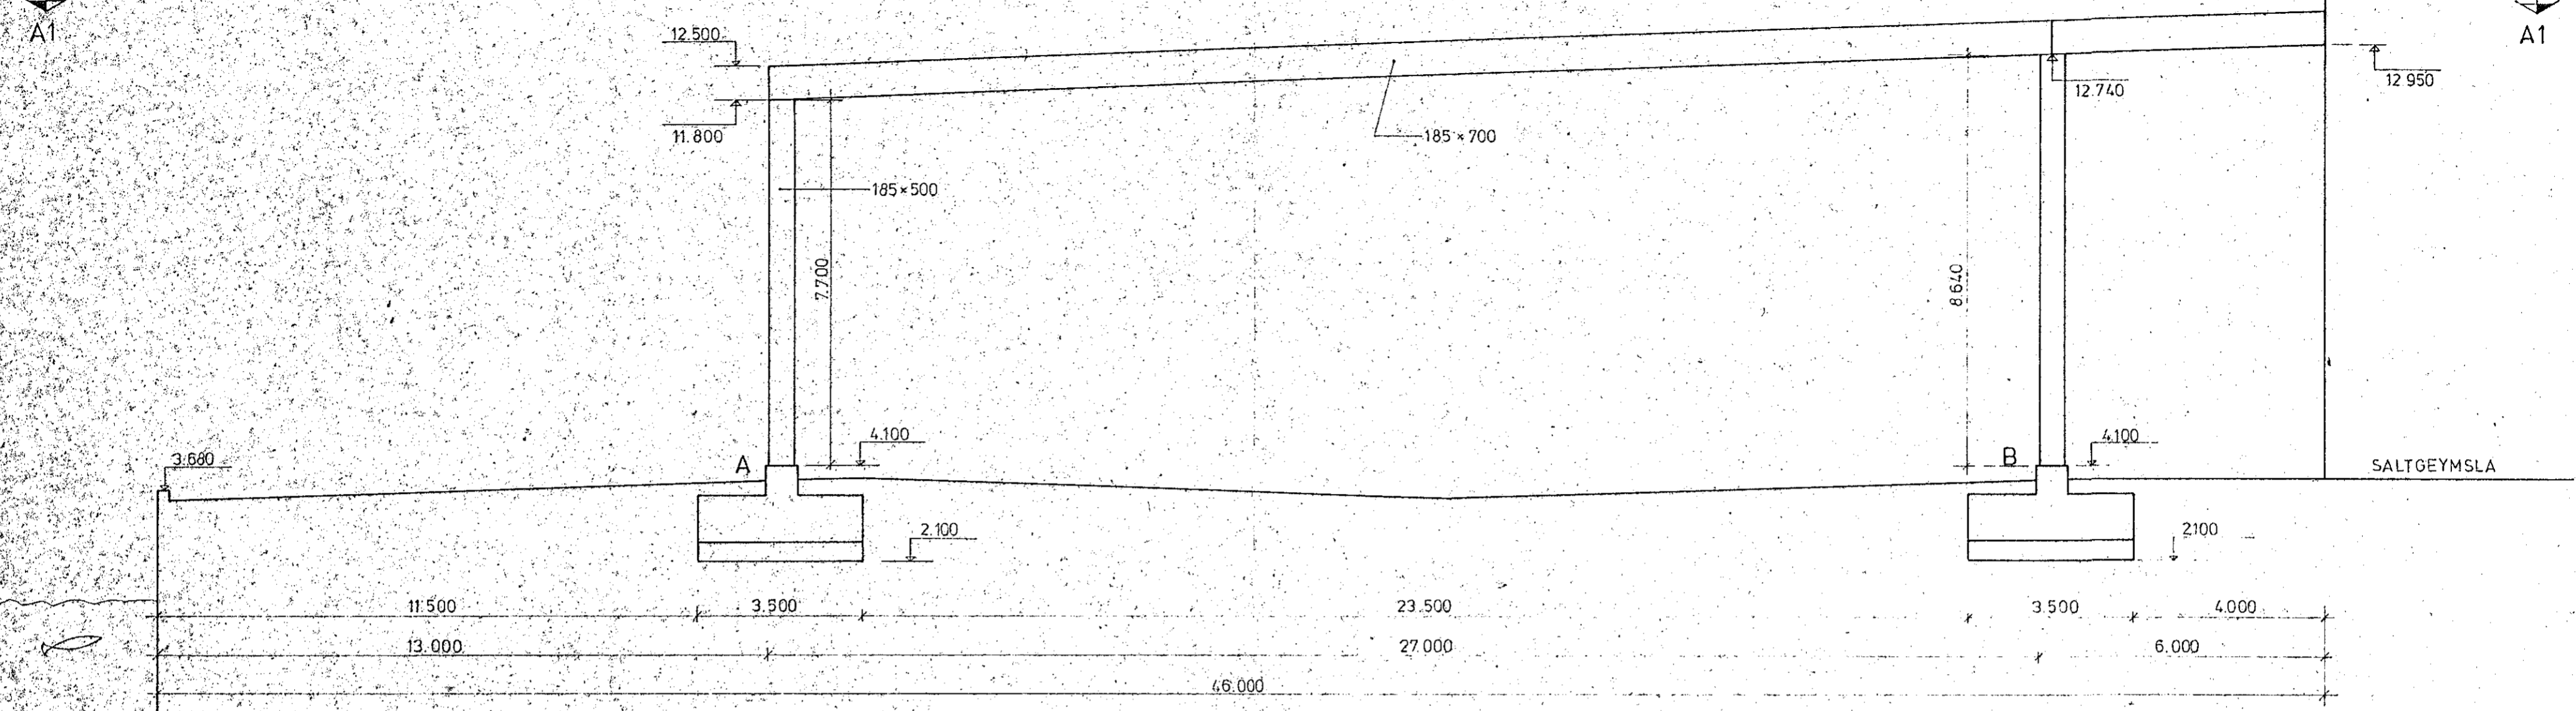


SALTFA'RIBAND, Mkv. 1:100

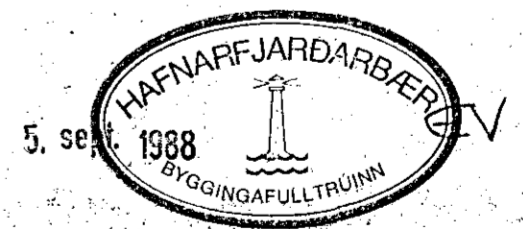

SNID A1 - A1

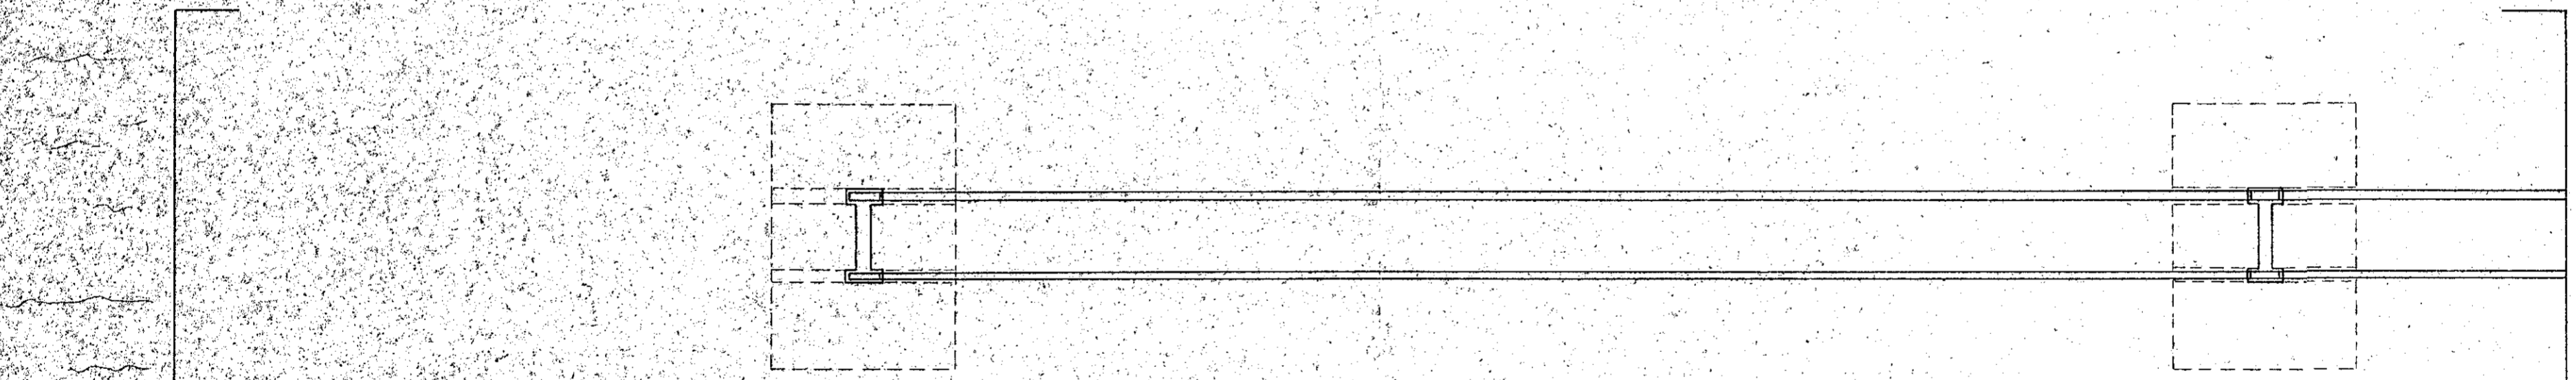

12 B
Ós en Randi

MARK NR	HEITI	FJÖLDI STK	TEIKN NR	EFNI	PUNGI KG
	EIMSALT HAFNARFIRÐI		TEIKN 19.88 AF 732		
	UNDIRSTÖÐUR FYRIR FERIBÖND				
	UNNIÐ FYRIR KLAKA, VESTURVÖR 26, KOPAVOGI,				
				Teikn. nr. 41-12-2	
				TEIKN NR	KEMUR I STADIN
INTEK		ÍSLENSKA IÐNTÆKNIÞJÓNUSTAN H.F. BÆJARHRAUNI 14, HAFNARFIRÐI.			