



GRUNNMYND, Mkv. 1:20


Undirstaða A og B

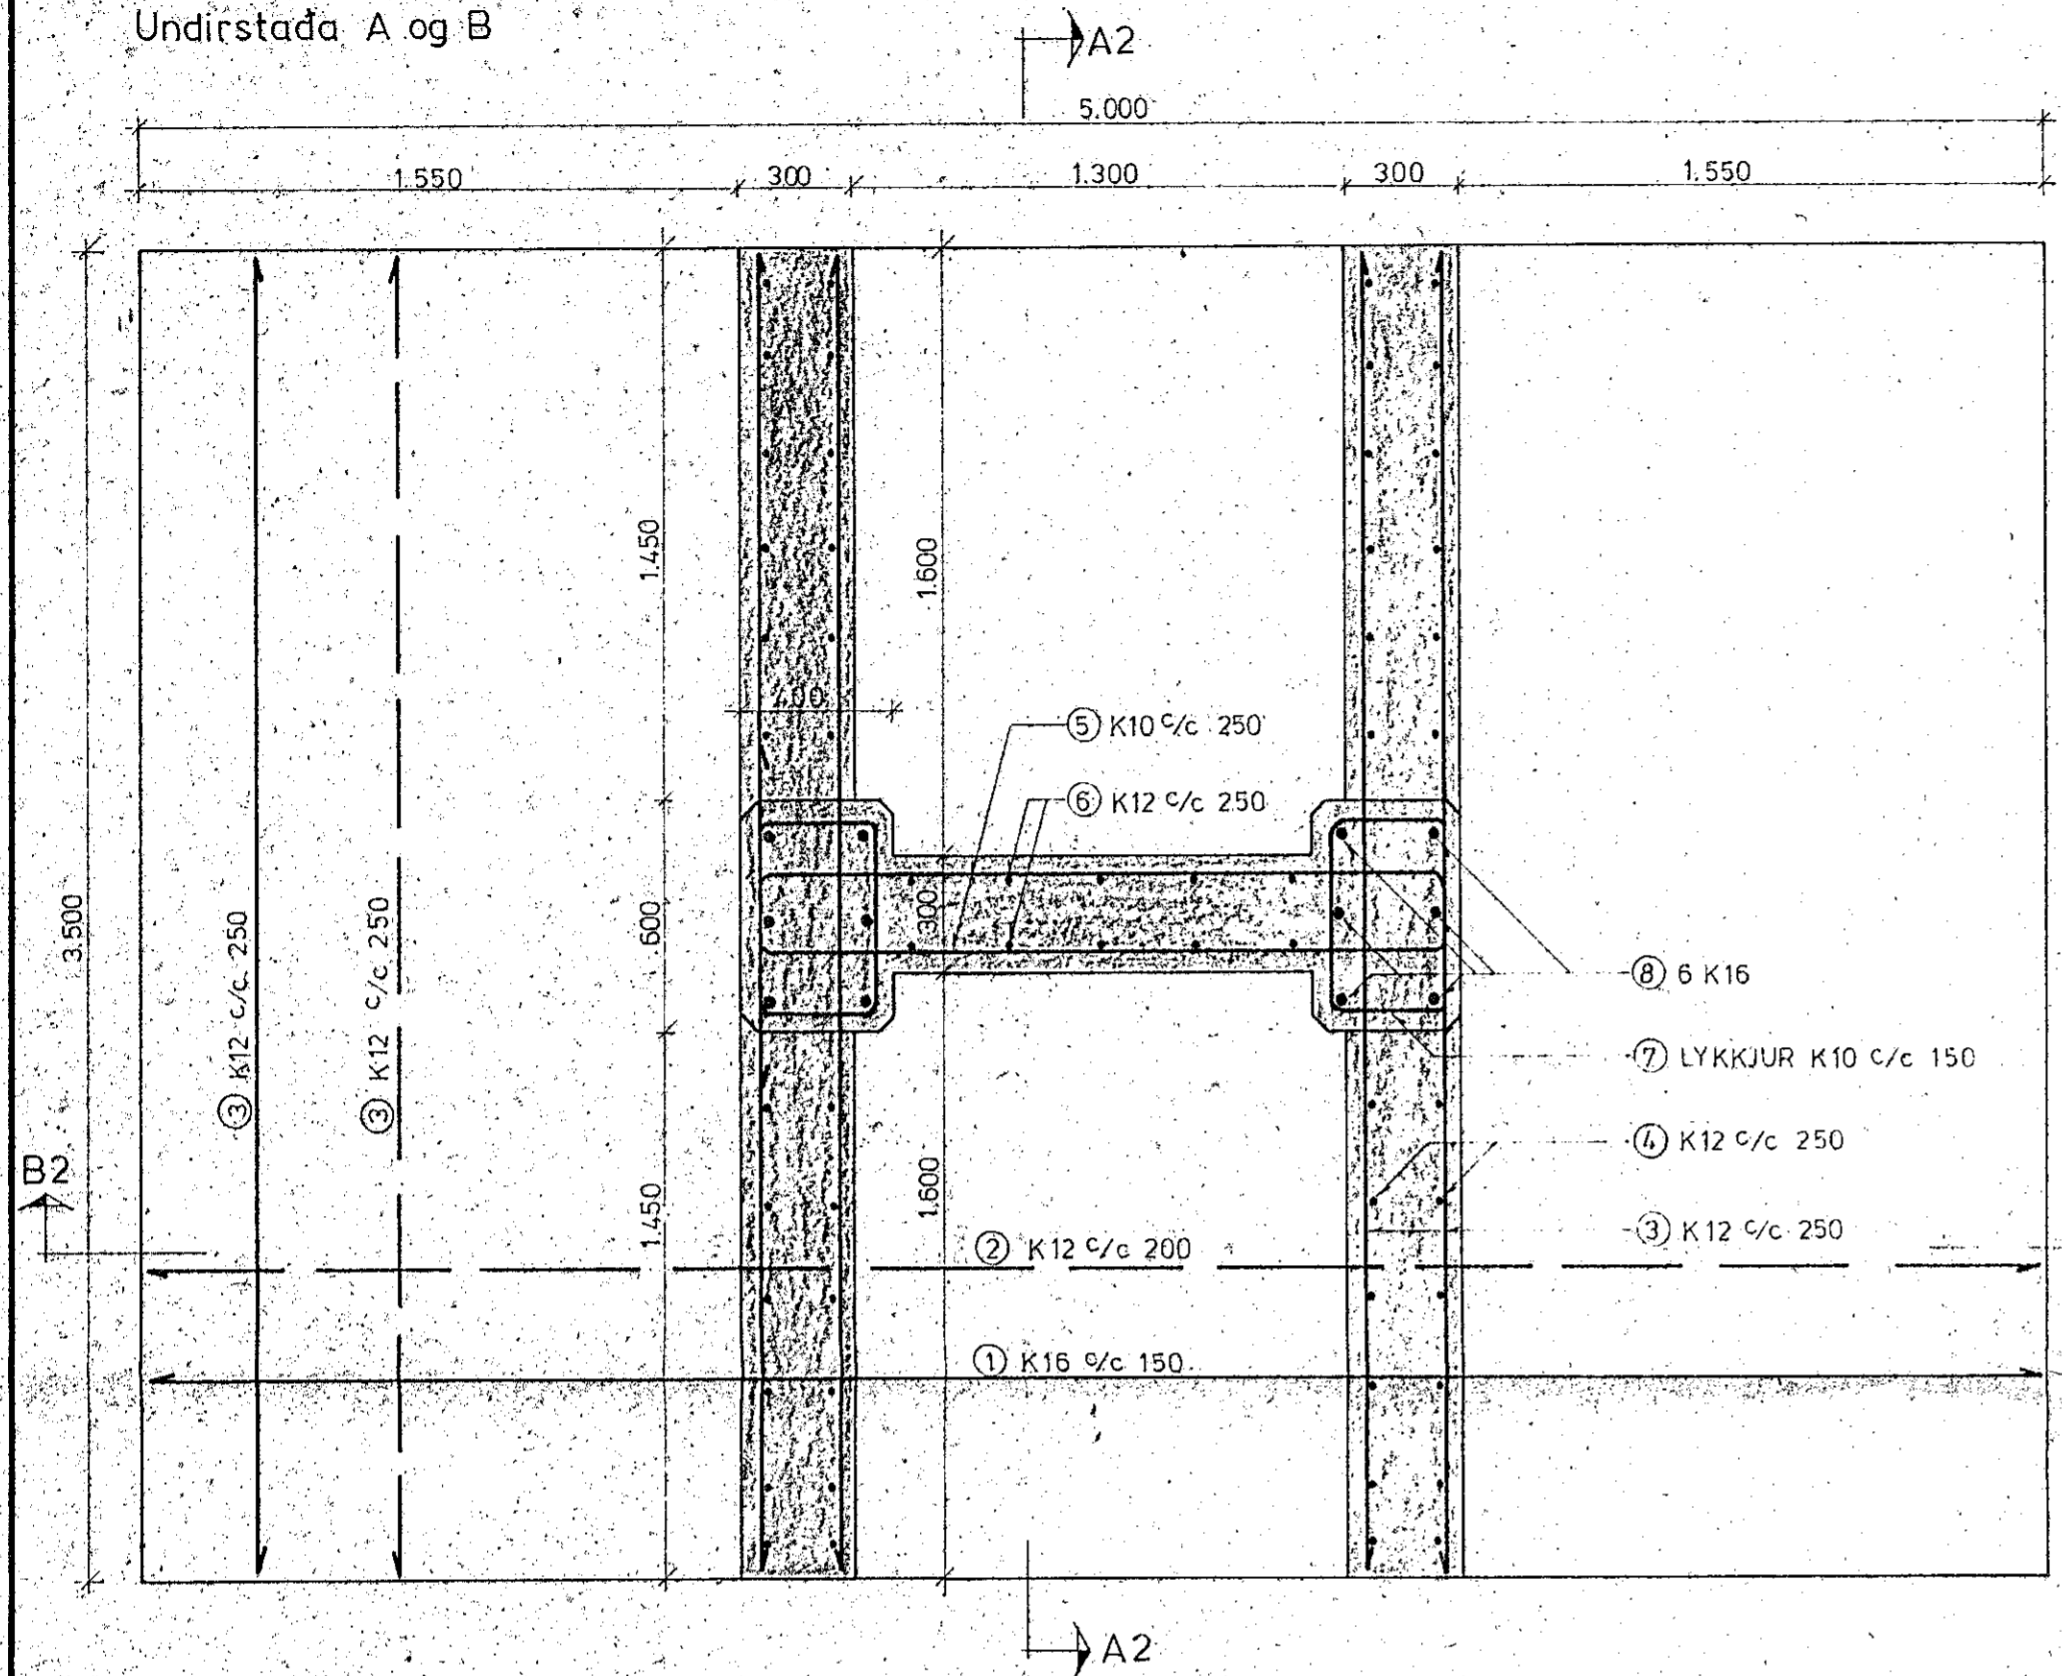

SNÍÐ A2 - A2

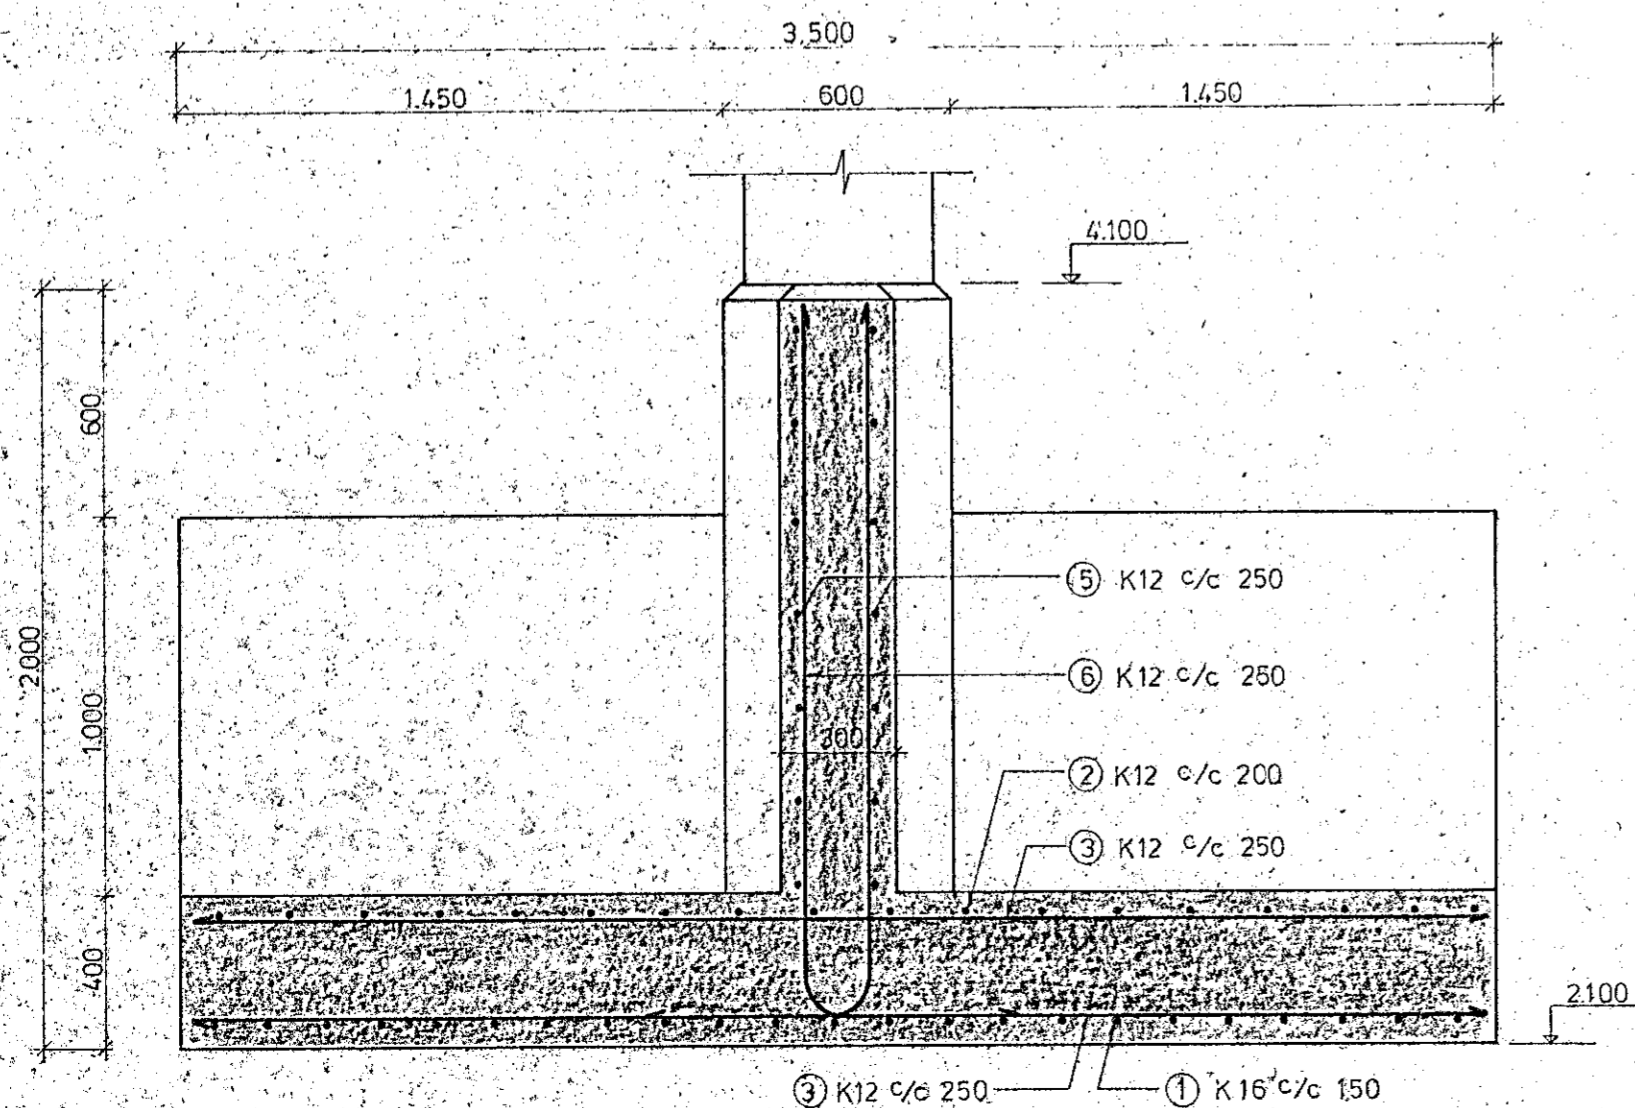

SNÍÐ B2 - B2

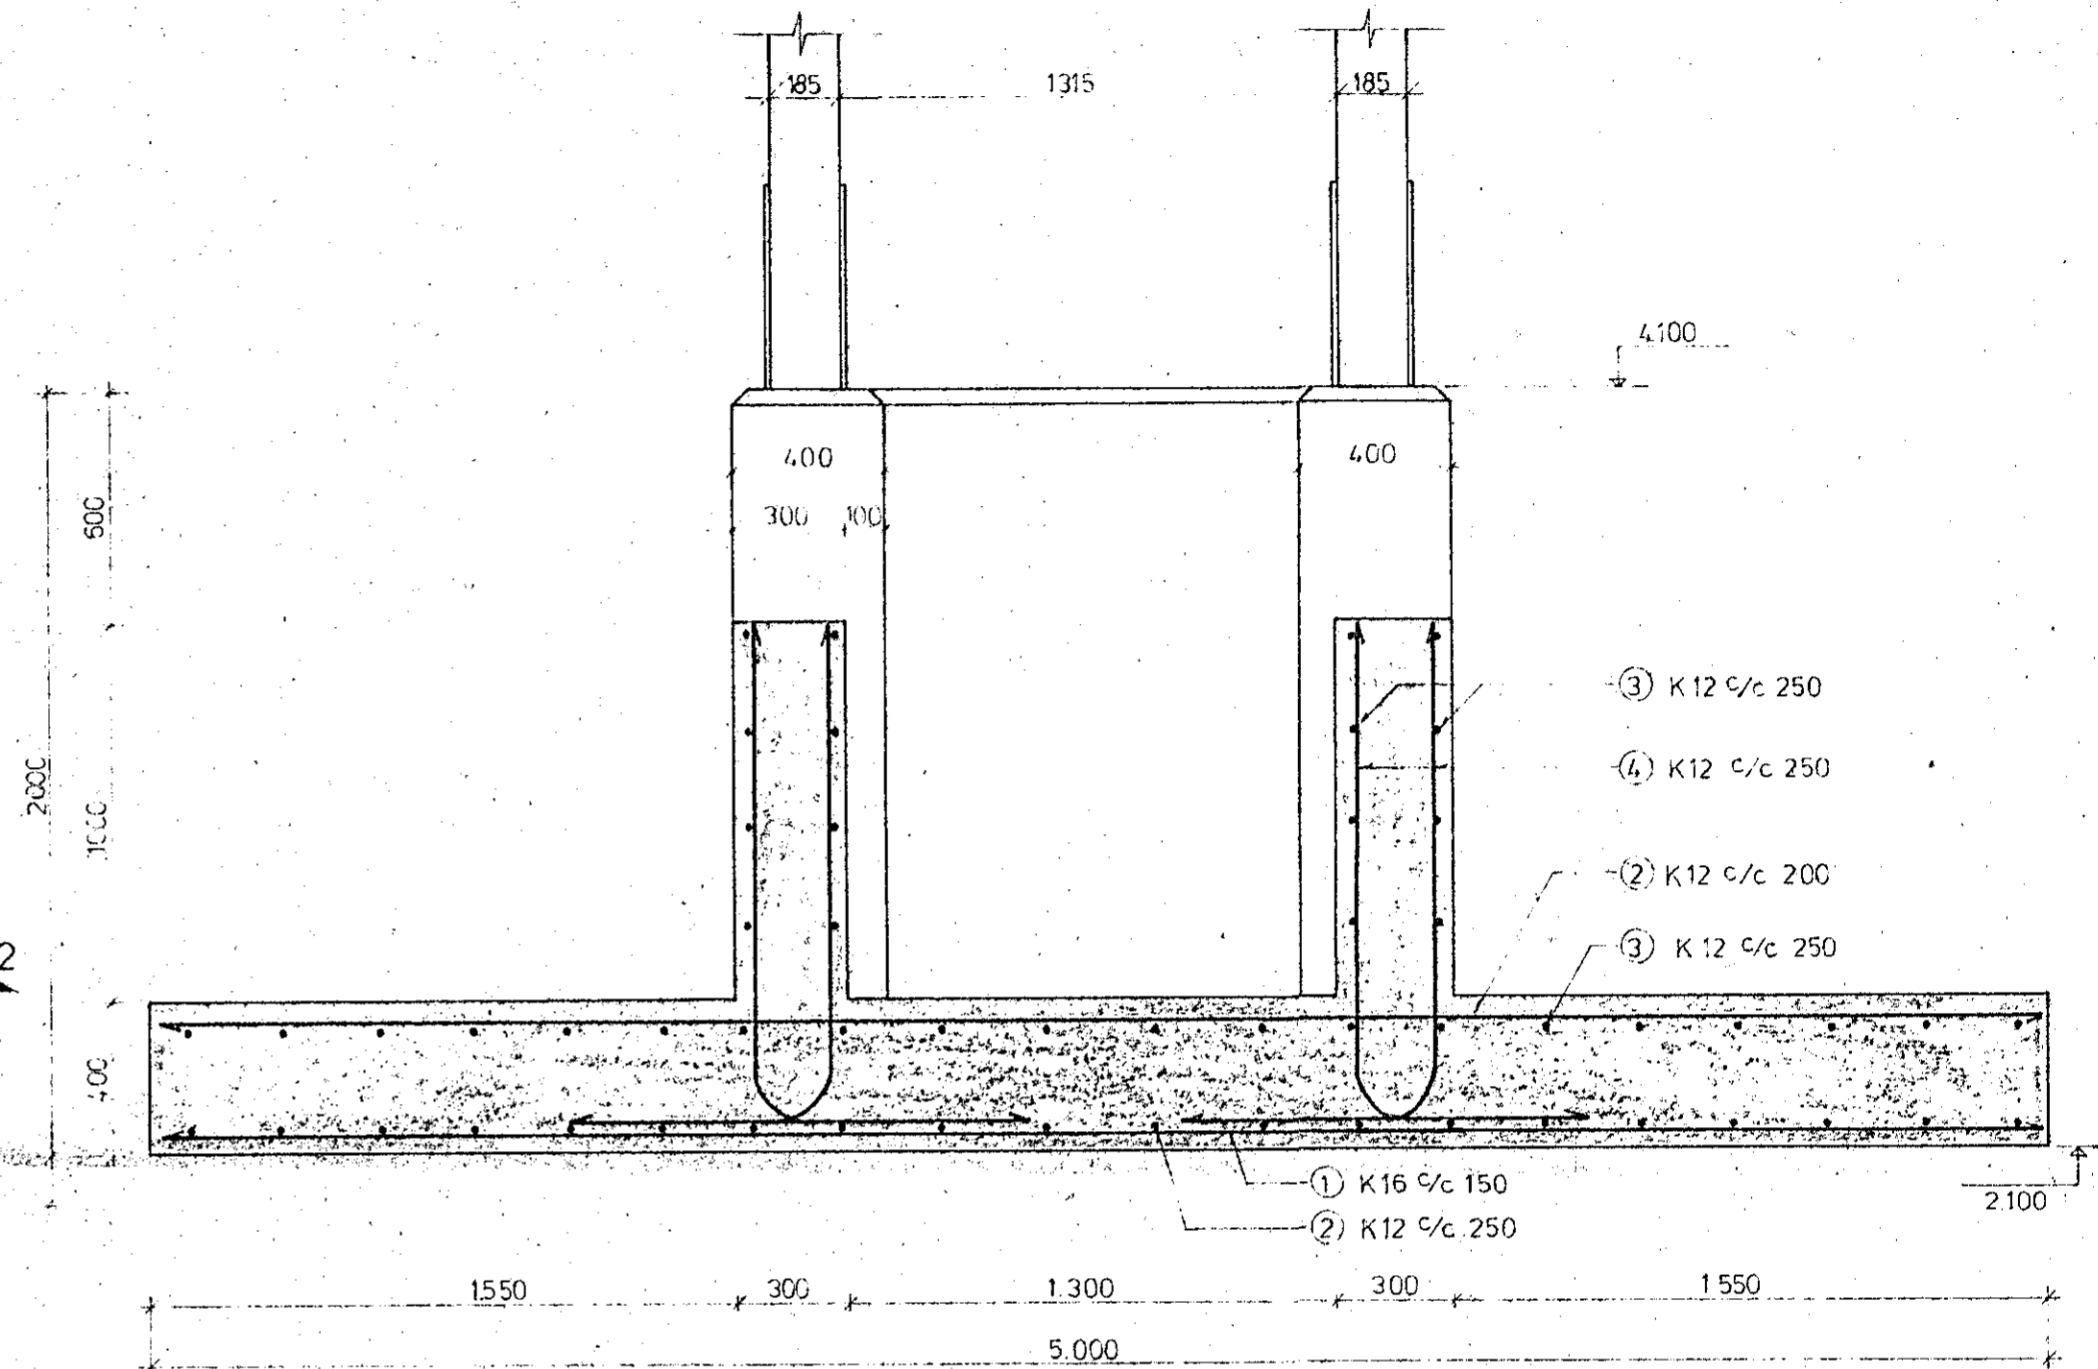

SKÝRINGAR

INNSTEYPTAR FESTINGAR:

VIÐ STAÐSETNINGU INNSTEYPTRA FÉSTINGA  
SKAL GÆTA ÝTRUSTU NÁKVÆMNI. LEYFILEGT  
FRÁVIK ± 0,3 mm.

STEYPUGERÐ:

BRÖTÞOLSFLOKKUR S250  
SEMENTSMAGN 300-350 Kg/m<sup>3</sup>  
VATNSSEMENTSTALA V/S ≤ 55  
HÁMARKSSTEINASTÆRÐ D<sub>max</sub> = 32 mm  
SIGMÁL 50-100 mm  
LOFTINNIHALD 4,5 - 5,5 %

JÁRNBENDING:

BEYGJUDVERMÁL d > 16 mm.: D = 10 × d  
BEYGJUDVERMÁL d ≤ 16 mm.: D = 5 × d  
STEYPUHULA ≥ 40 mm.



Óseyðarba. 12 B

MRK NR	HEITI	FJOLDI STK	TEIKN NR	EFNI	ÞUNGI KG
	EIMSALT HAFNARFIRÐI		TEIKN A7 88 AF 739.		
	UNDIRSTÖÐUR FYRIR FÆRIBÖND				
	UNNIÐ FYRIR KLAKA, VESTURVÖR 26, LÖPRAVOGI.				
			Teikn. nr. 41-11-2		
			TEIKN NR	KEMUR Í STADIN	

**INTEK** ÍSLENSKA IÐNTÆKNIÞJÓNUSTAN H.F.  
BÆJARHRAUNI 14 HAFNARFIRÐI.