



Plata yfir afgreiðslu M=1:50

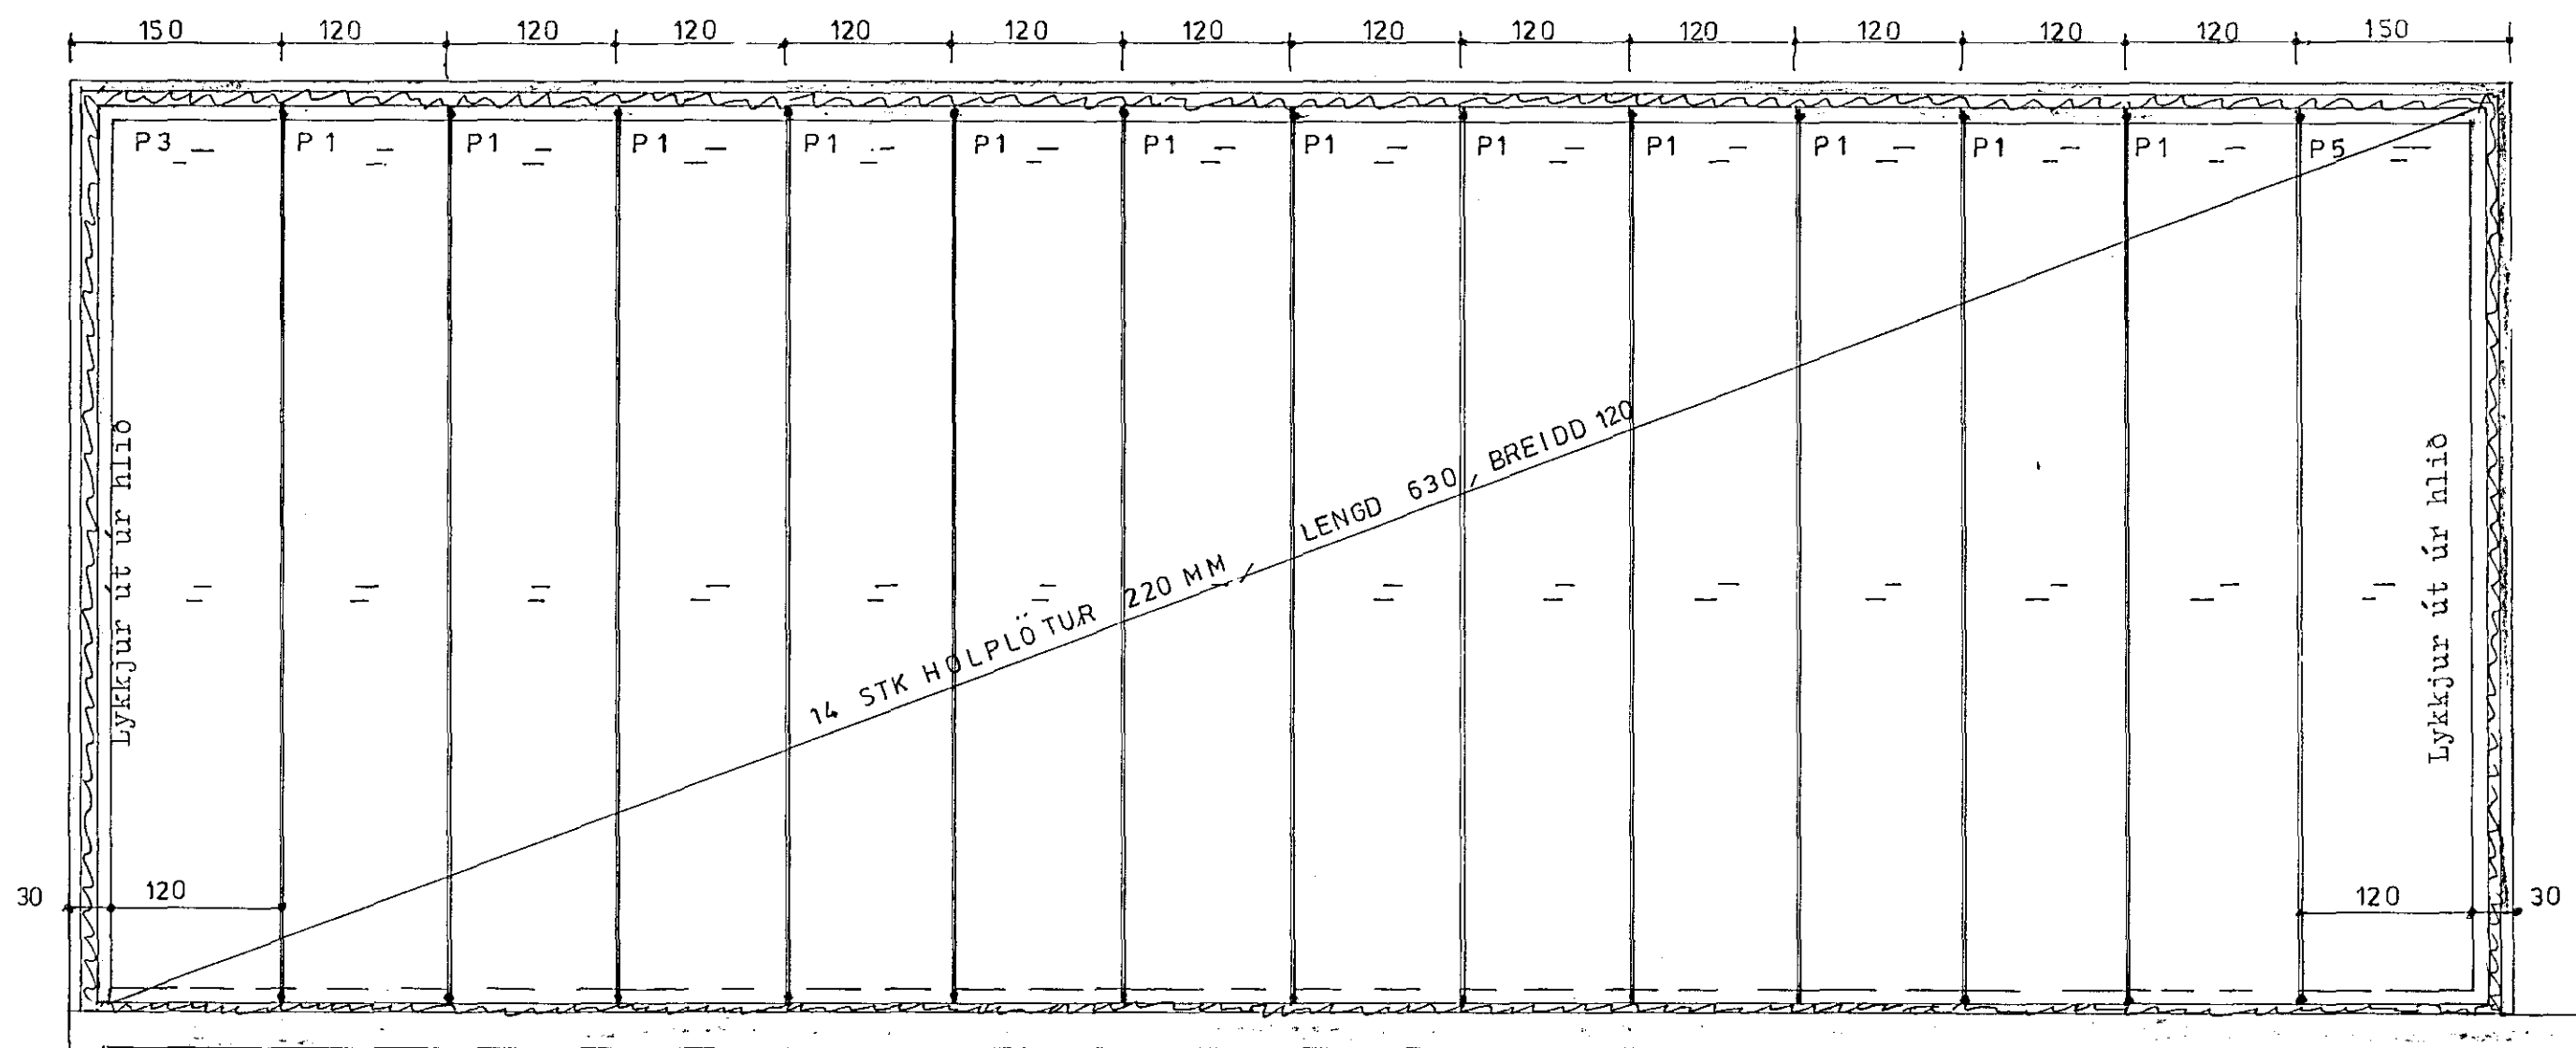


Plata yfir vélhvísi. M=1:50

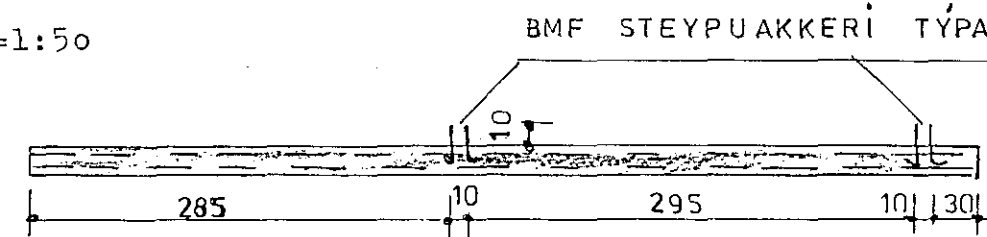


Innsteyptar festingar fyrir sperrur. M=1:50


Alag á holplötur er 300 kp/m² notálag.

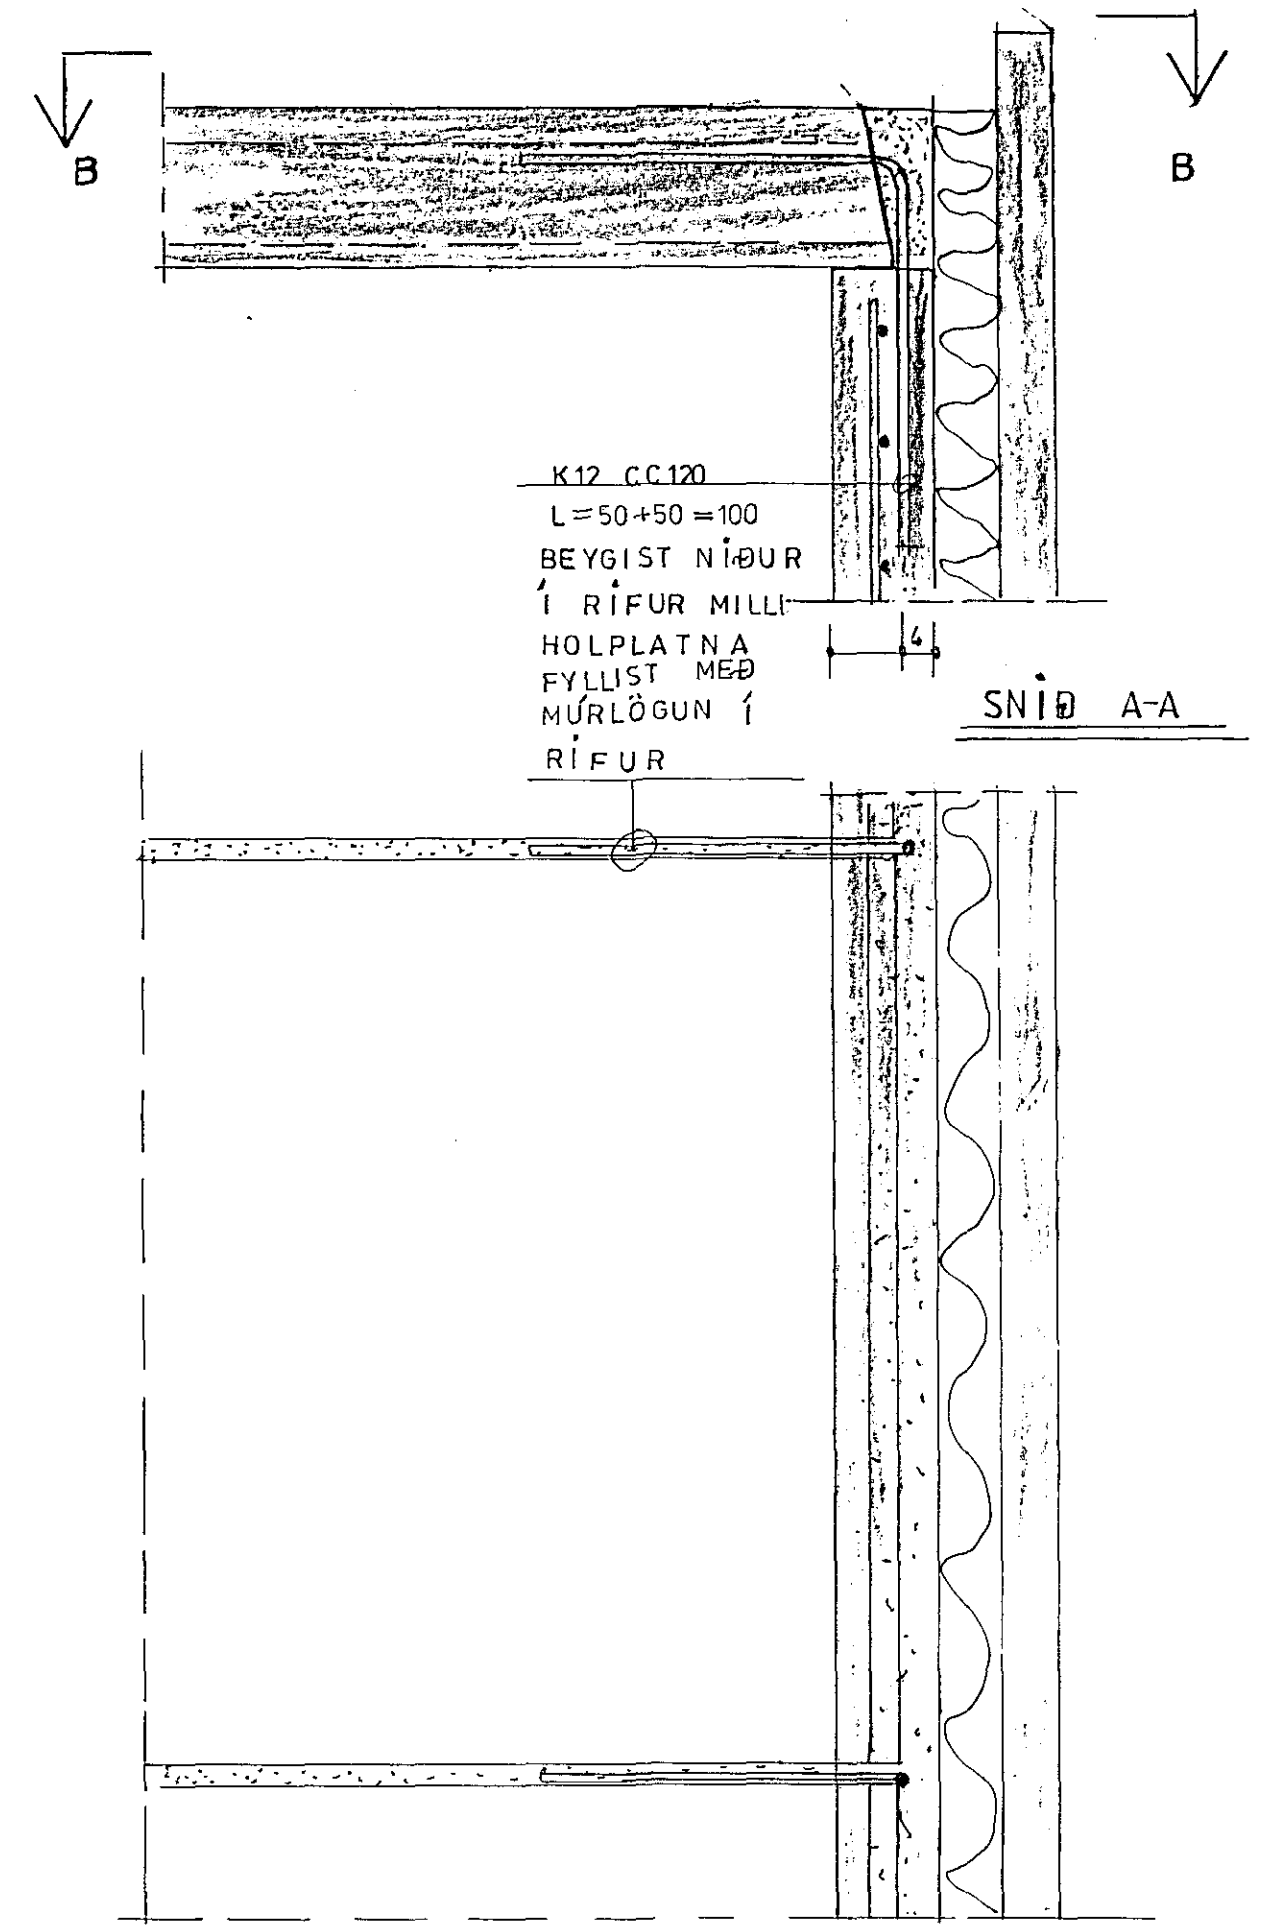

SNÍÐ B-B M; 1:10
Festing á plötum við vegg M 1:10

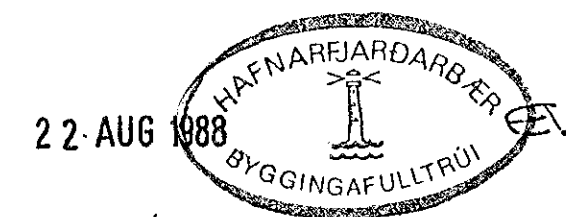

VERKHÖNNUN
VERKFRÆÐI- OG TEIKNISTOFA

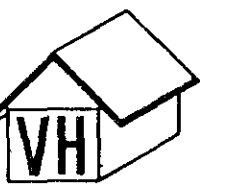

Armúla 21 Reykjavík Sími 91-39900
Verk nr. 293 Teiknað:
Teikn. nr. 102 Hannað:
Mælikv.: 1:50 1:10 Sampykkt; *Svein Pásson*
Dags. ágúst 1988 Breytt:
Verkefni: Vörugæmsla Faxafrosts
Viðbygging
Heiti teikn.: Holplötur í þak.