


HLUTI A, (ÁSETA Á ÚTVEGG). M; 1:5

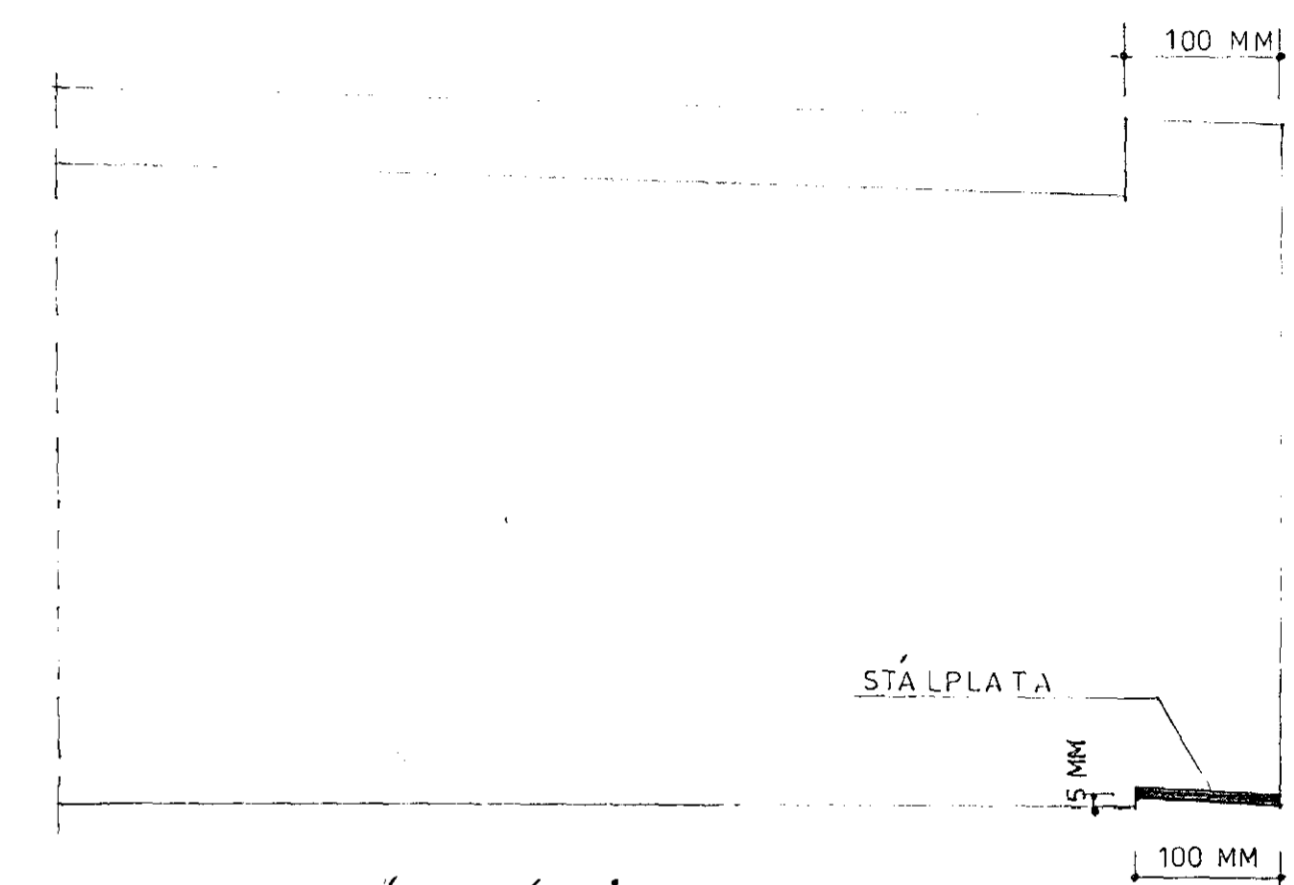


HLUTI B, (ÁSETA Á MIÐVEGG). M; 1:5

PLÖTUR ERU TTS ÞAKRÍFJAPLÖTUR FRÁ BYGGINGARÍÐJUNNI  
 33 STK P1 OG 3STK P2, ALLS 36 STK.  
 BURÐARÞOLSHÖNNUN PLATNANNA FRAMKVÆMIST AF FRAMLEIÐANDA  
 OG ER Á HANS ÁBYRGÐ. EINNIG SUÐUFESTINGAR VIÐ PLÖTUR OG VEGGI.

NOTÁLAG ER:	ÞAKKLÆÐNING	30 KG/M <sup>2</sup>
	KLEFAEINANGRUN	30 KG/M <sup>2</sup>
	SNJÓR	100 KG/M <sup>2</sup>
		160 KG/M <sup>2</sup>

PLÖTUR SKULU RAFSOBNAR SAMAN Á KÖNTUM MEÐ 1200 MM MÍLLÍBILI OG EINNIG  
 VIÐ GAFLVEGGI SBR, TEIKNINGU.  
 PLÖTUENDAR (RIF) RAFSJÓÐAST VIÐ INNSTEYPTAR ÁSETURSPÖTUR I VEGGJUM.  
 SUÐUPLÖTUR Í EÍNINGAR HANNAST AF BYGGINGARÍÐJUNNI.

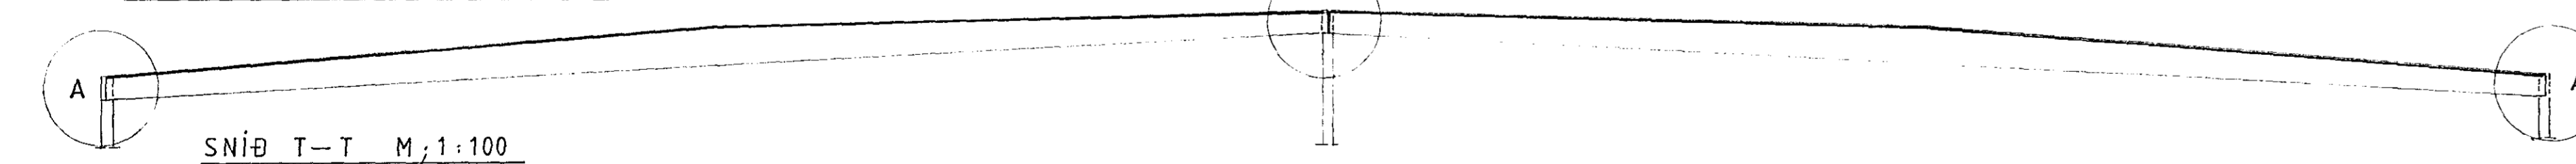

**VERKHÖNNUN**

VERKFRÆÐI OG TEIKNISTOFA  
 ÁRMÚLA 21 REYKJAVÍK SIMI 39900  
 VERK: NR 293 TEIKNAD:  
 TEIKN NR: 103 HANNAÐ:  
 MÆLIKV: 1:100, 1:50, 1:5. SAMÞYKKT: Sveinn Jónsson  
 DAGS: FEB. 1988 BREYTT:  
 VERKEFNI: VÖRUHÚS OKS HAFNARFIRÐI  
 HEITI TEIKN: ÞAKRÍFJAPLÖTUR

