



Grunnmynd Mkv. 1:50


Þversnið C Mkv 1:50
109

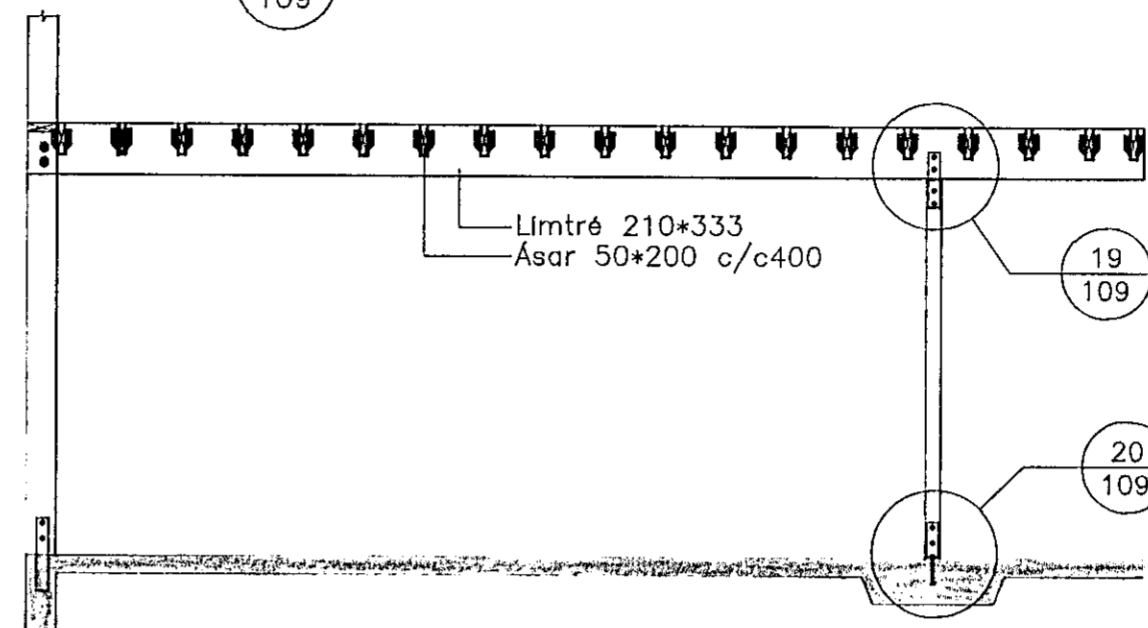


Þversnið 19 Mkv 1:50
109

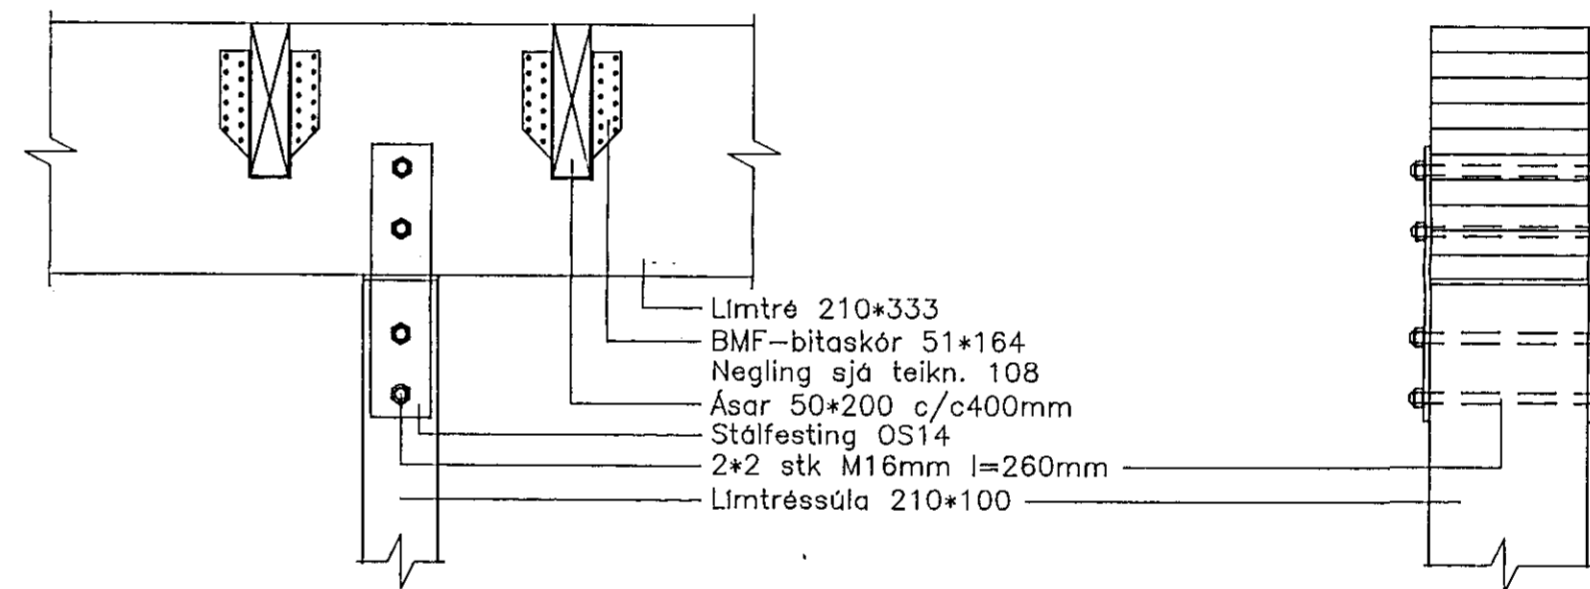

Þversnið 20 Mkv 1:50
109

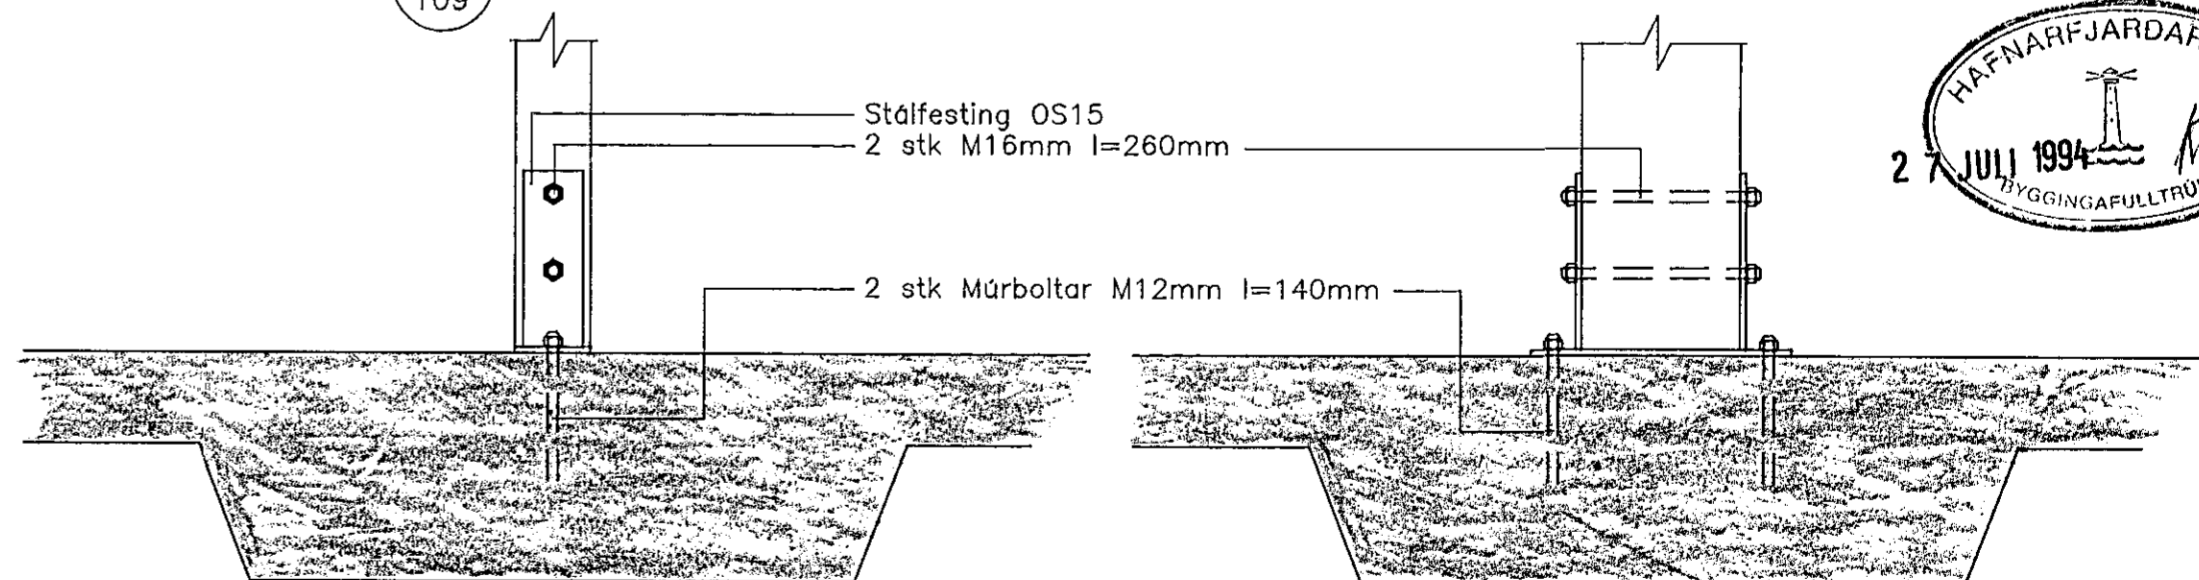

OSEY-109.DWG

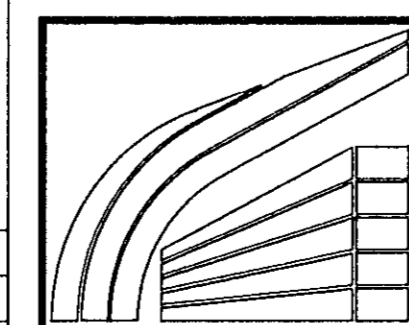

LÍMTRÉ HF. FLÚÐUM S: 98-66750
REYKJAVÍK S: 91-687202

Óseyrarbraut 4, Hafnarfirði

Grunnmynd milligölf

TEIKN.	BI	DAGS	94.07
REIKN.	BI	VERK	
YFIRF.		BLAD	109
MKV.	1:100,1:10		

[Signature]

Breyting	Dags.	Skýring	Br.