



Suðurhlíð Mkv. 1:100

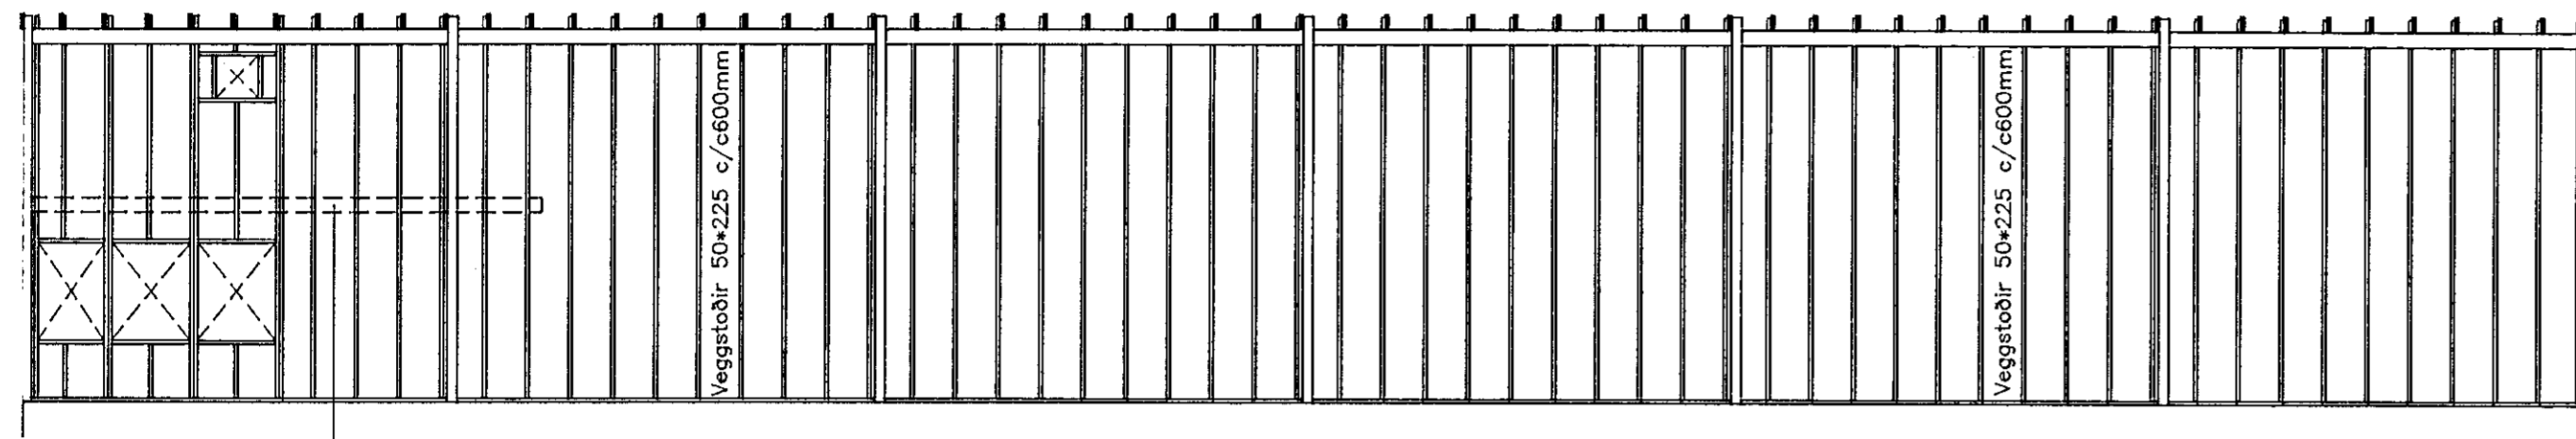


50*200 fyrir milligólf, neglist í með
4 stk, 4" saum í hverja veggstoð


Norðurhlíð Mkv. 1:100

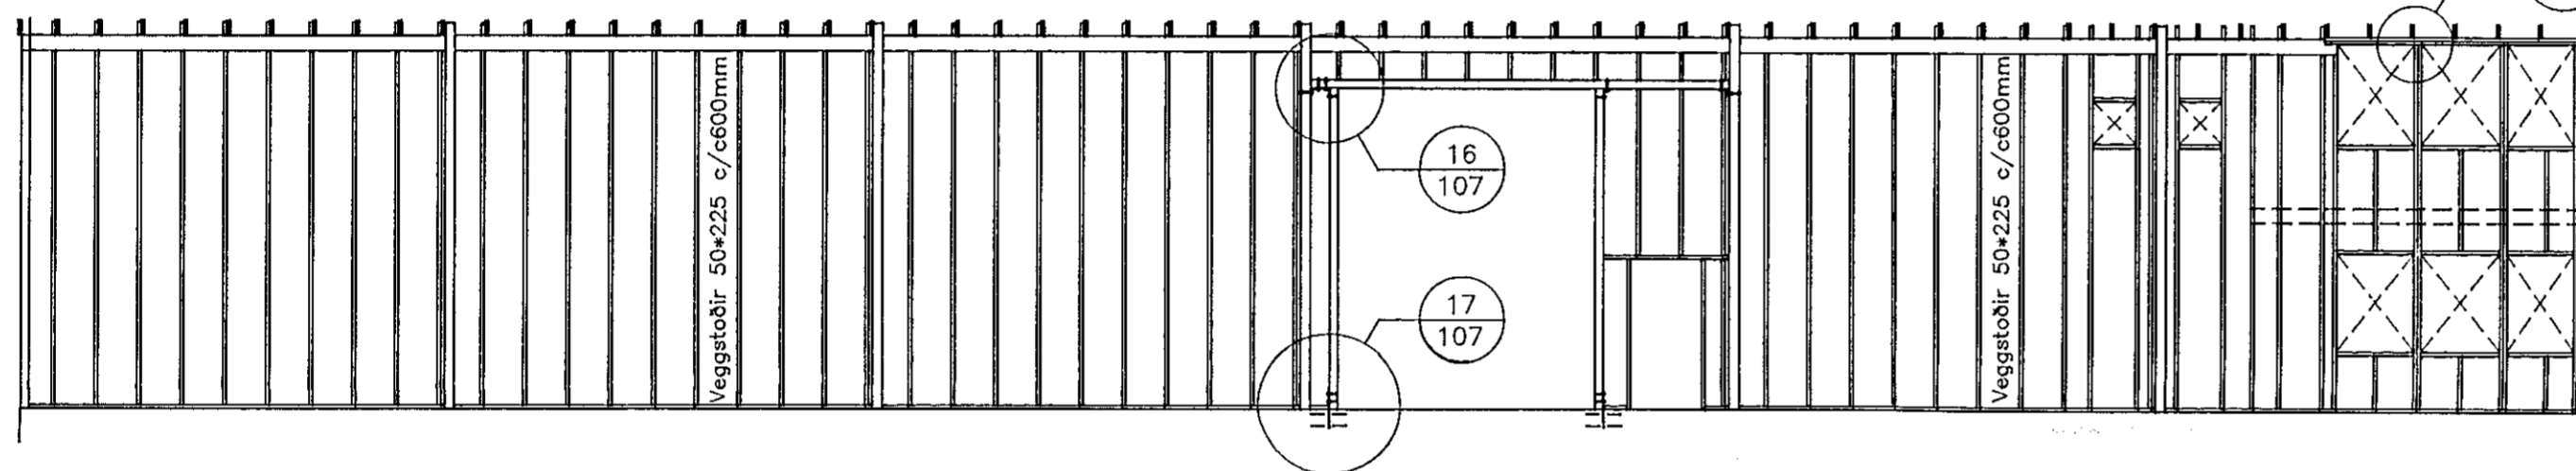



Sérmynd 18 Mkv. 1:10
107

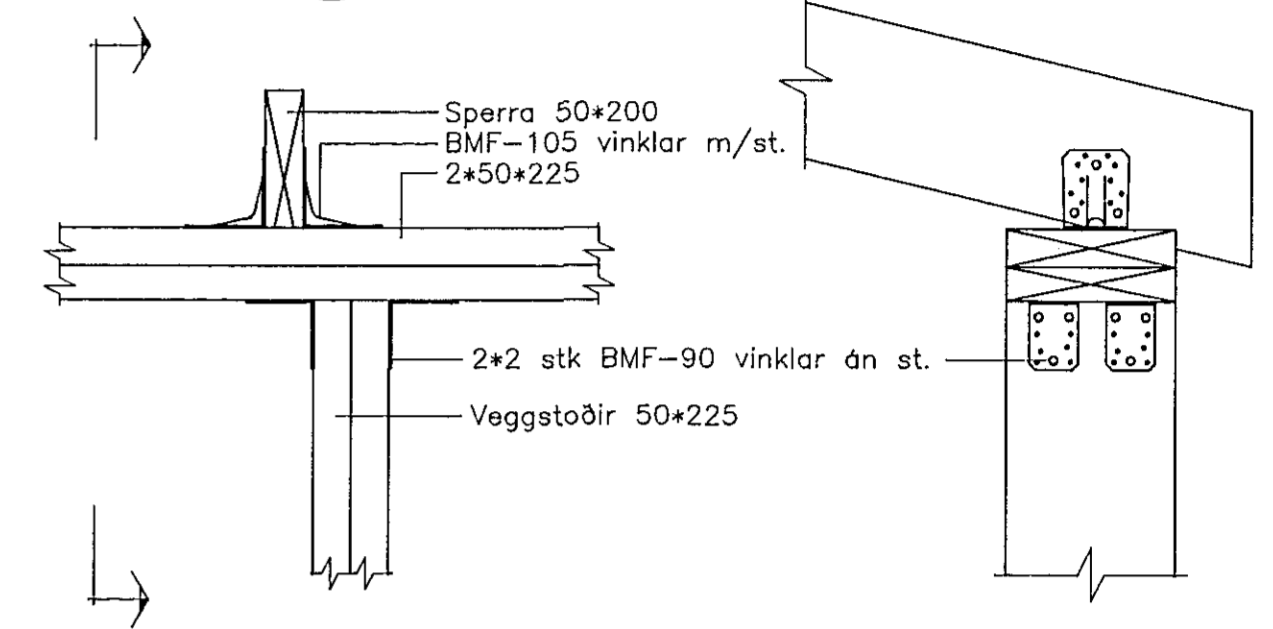


Sérmynd 16 Mkv. 1:10
107

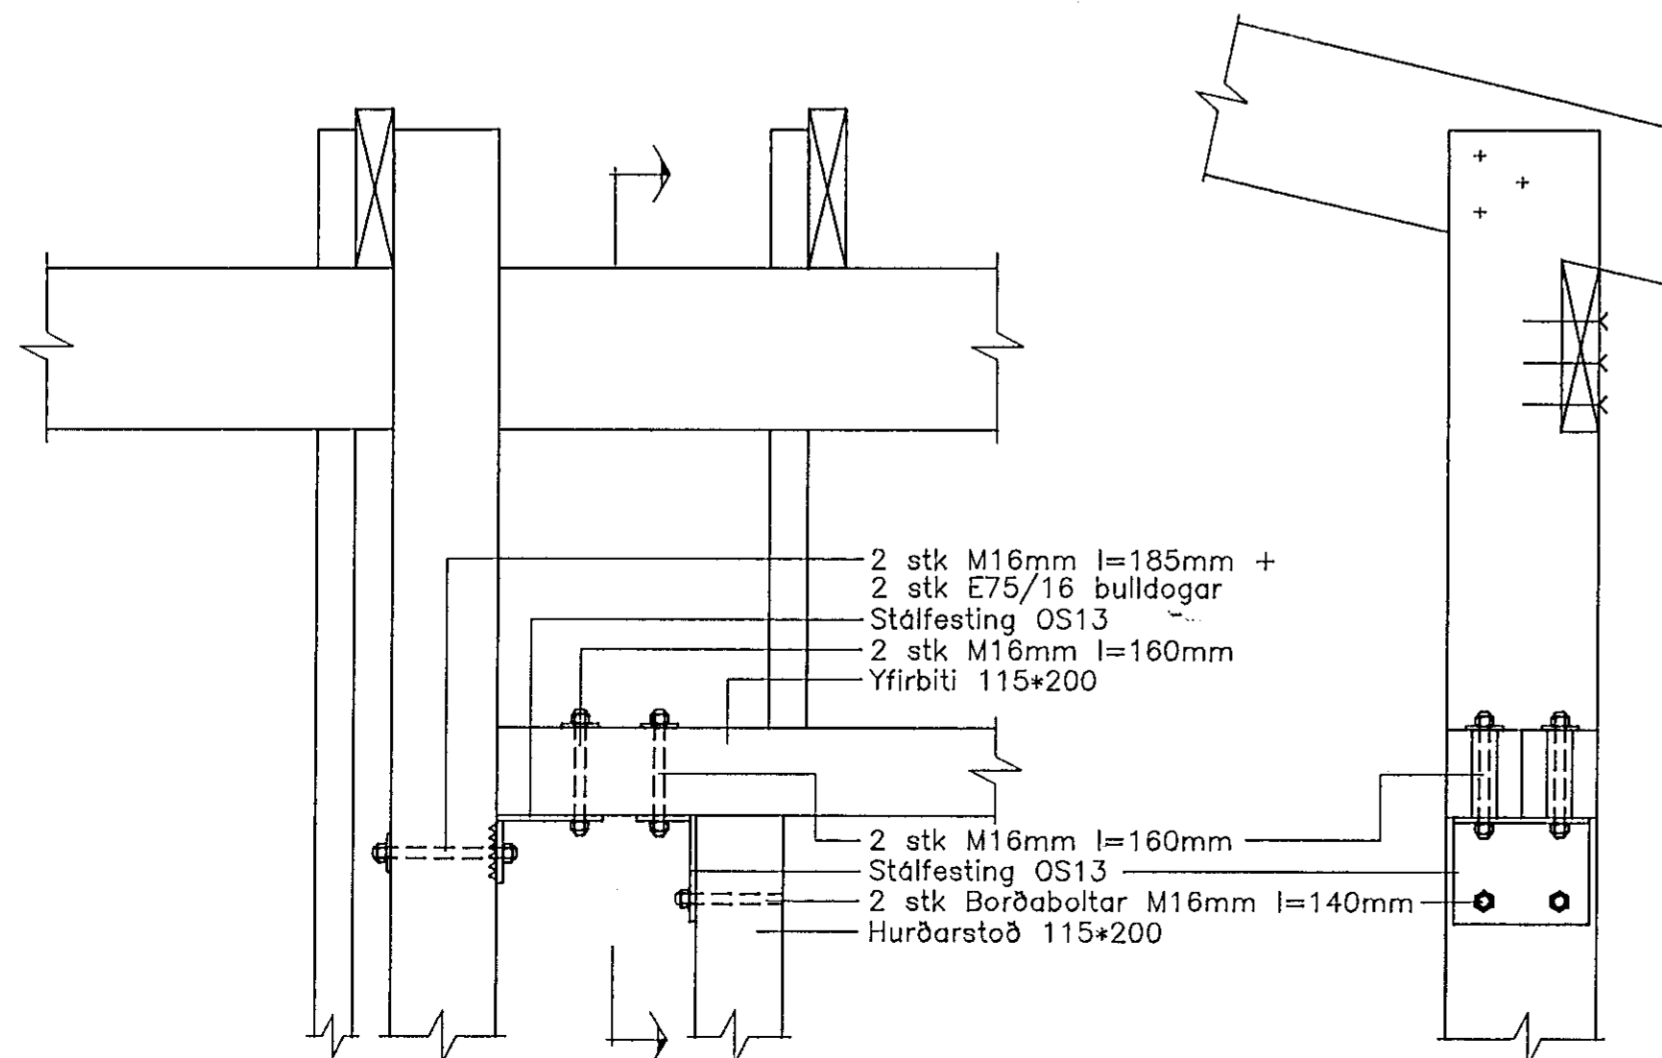

Sérmynd 17 Mkv. 1:10
107

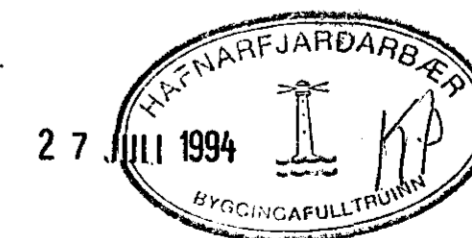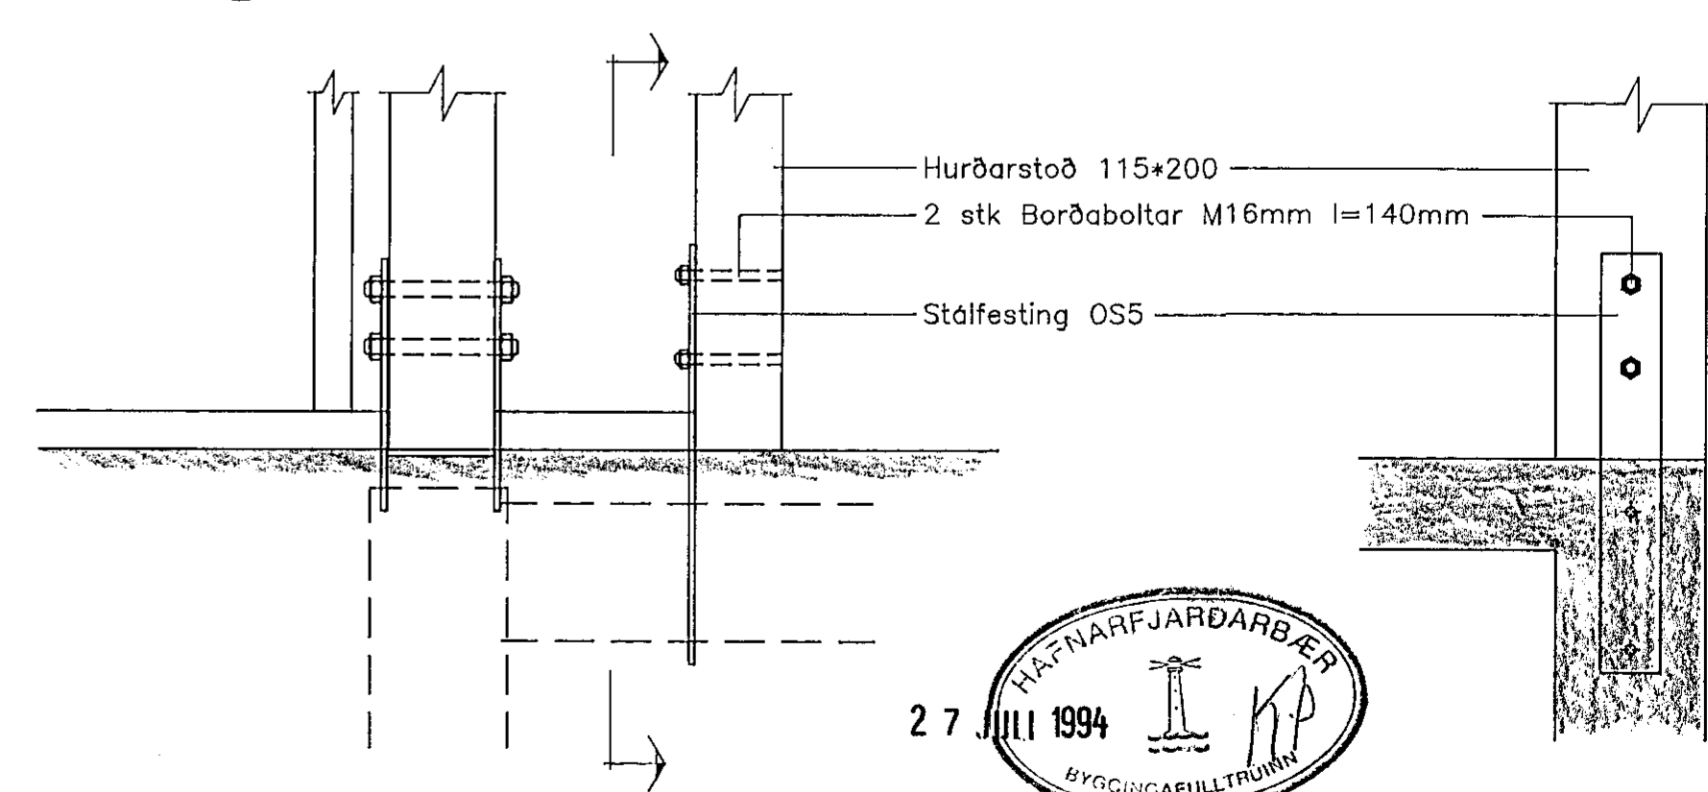

OSEY-107.DWG

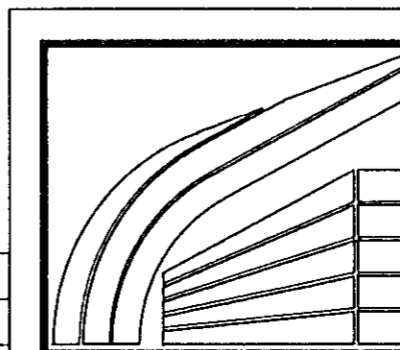

LÍMTRÉ HF. FLÚÐUM S: 98-66750
REYKJAVÍK S: 91-687202

Óseyrarbraut 4, Hafnarfirði

Hliðarmyndir - sérmyndir

TEIKN.	DAGS.
REIKN.	VERK
YFIRF.	BLAD
MKV.	1:100,1:10
107	

Br.	Skýring	Dags.	Br.

Handwritten signature