


A4
3 | 12


RAMMATOPPUR 1:5

GILDIR FYRIR LÍNUR 1-2 OG 8-9
Í LÍNUM 3-7 ERU NOTUÐ FESTIJÁRN
F1 A OG B OG TB 2.

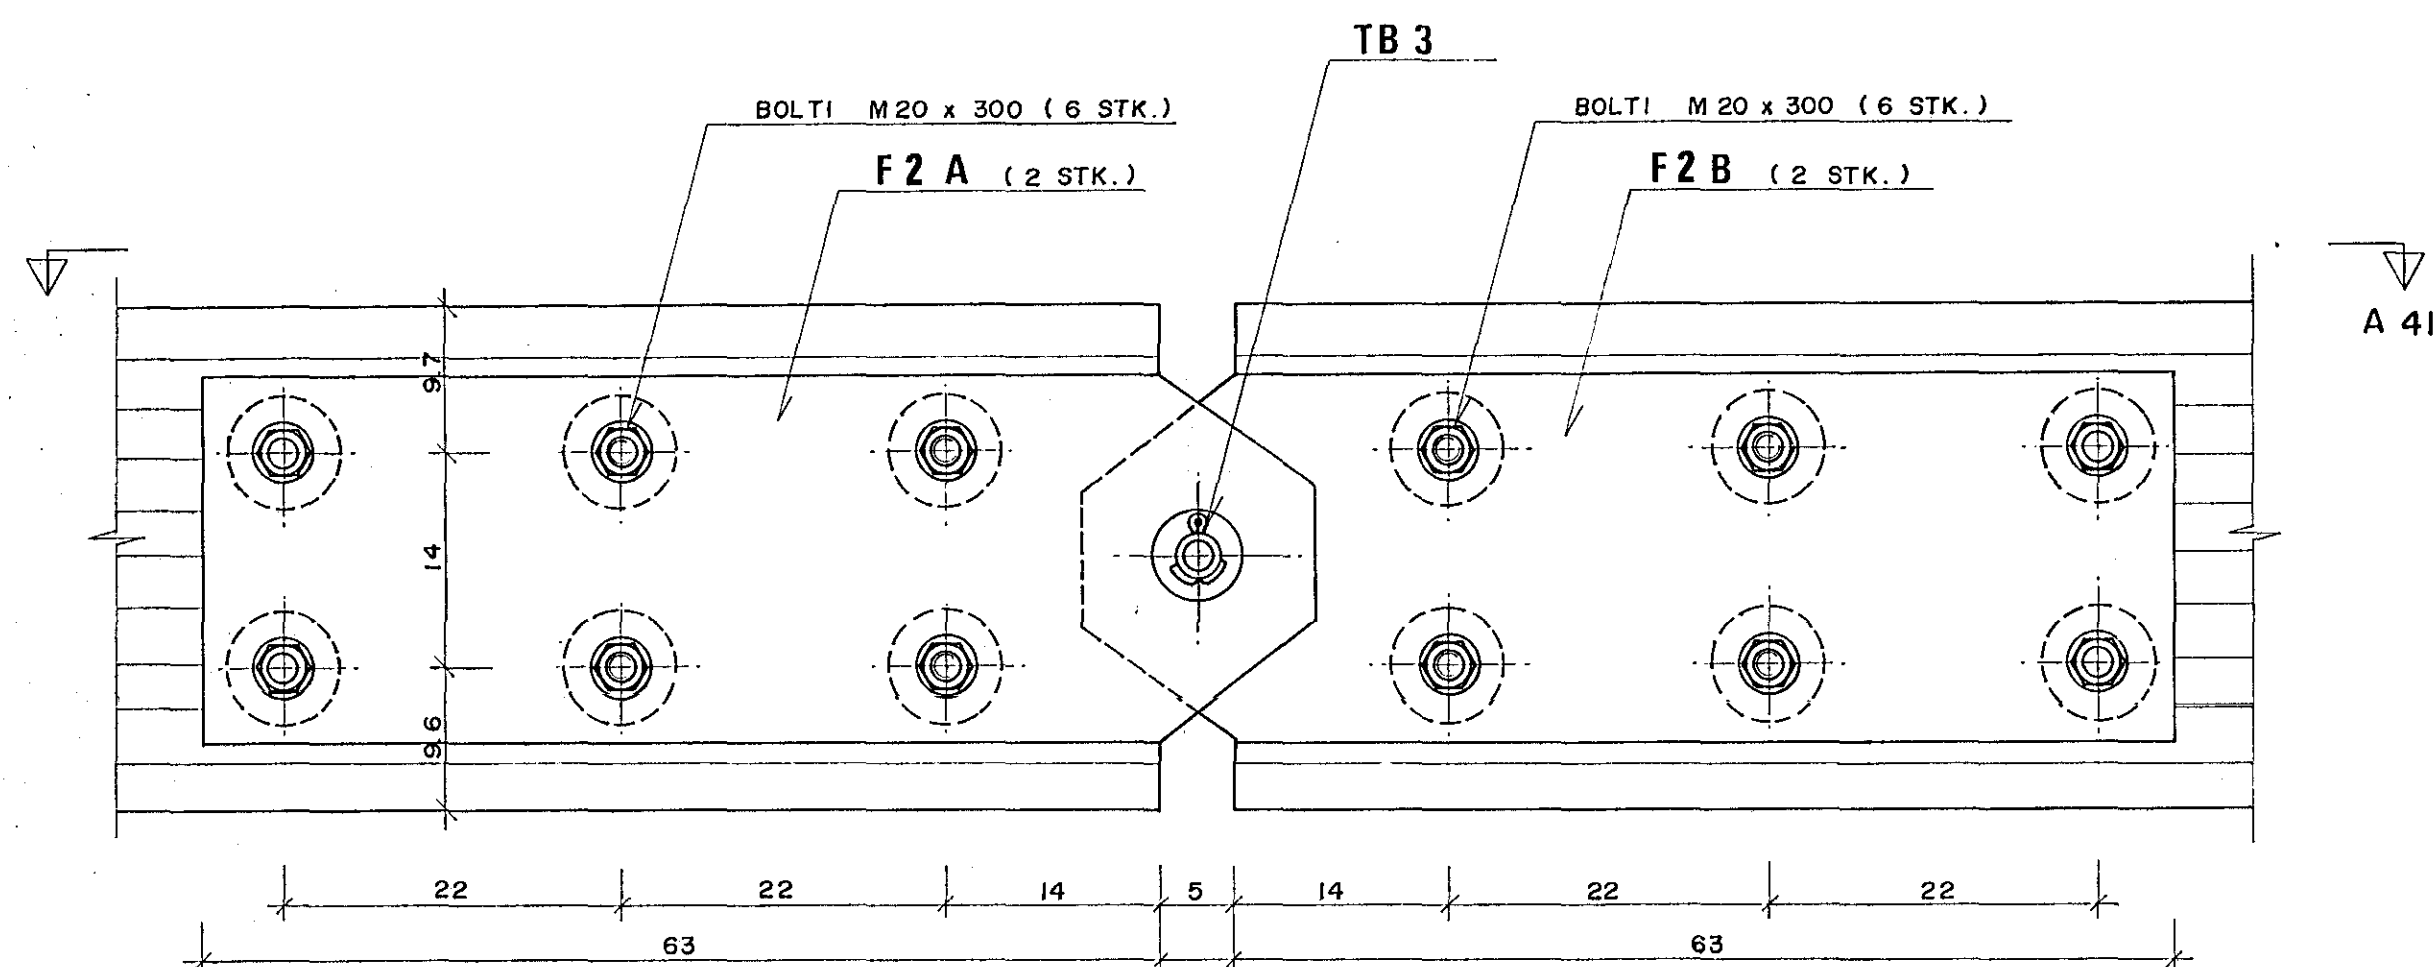


A5
3 | 12

RAMMAFÓTUR 1:5

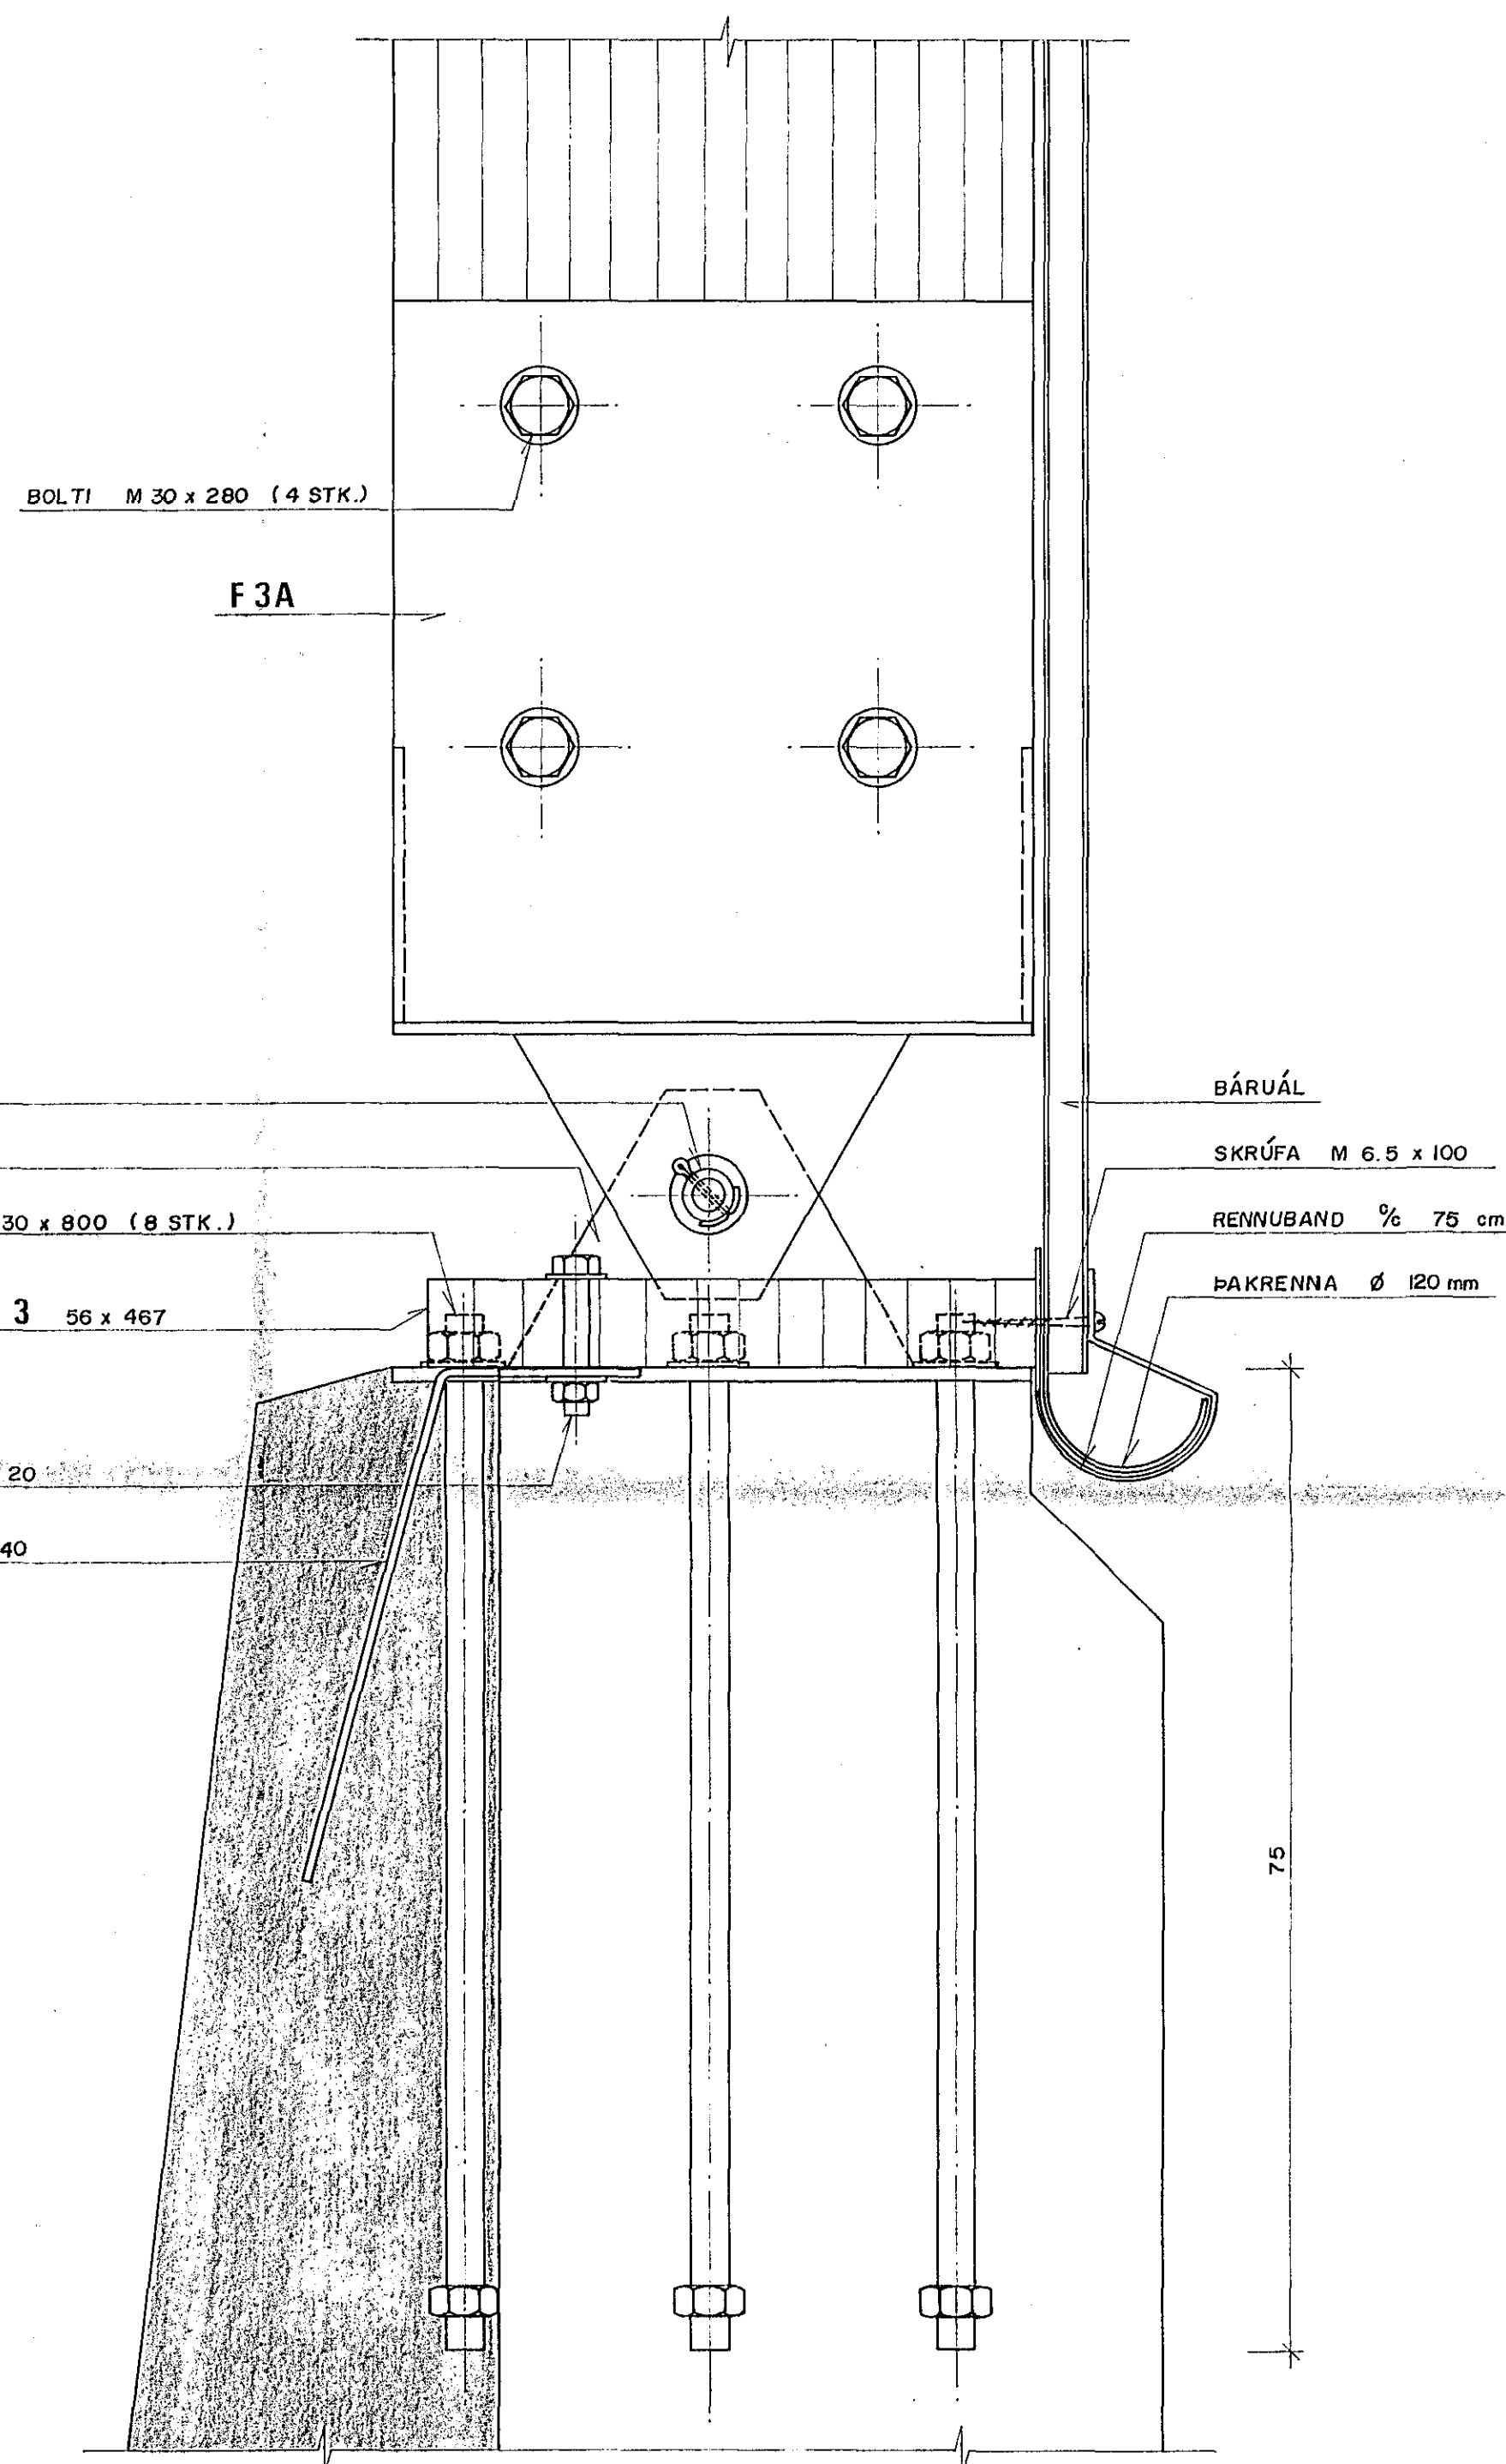

A41
3 | 12


SNIÐ 1:5

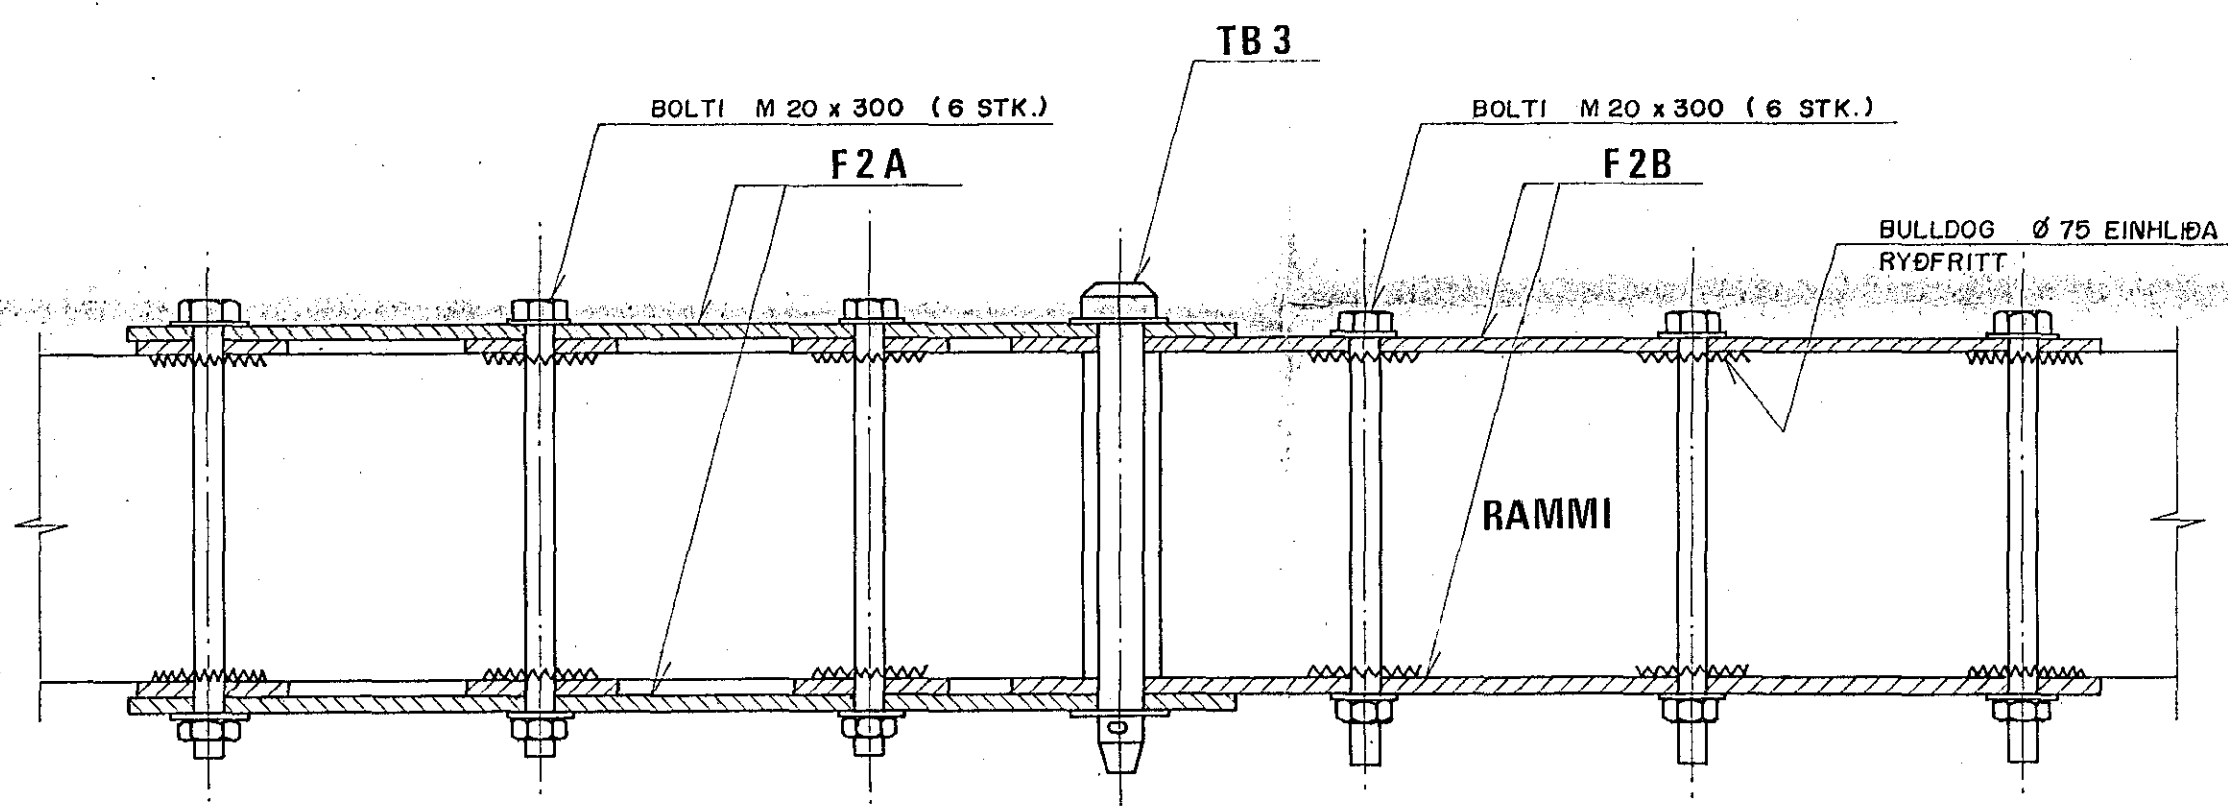

TILVÍSANIR :

FESTIJÁRN F2, F3 SJÁ BL. NR. 3.22
BOLTAR TB 1, TB 3 SJÁ BL. NR. 3.22

Luks hófengast 3

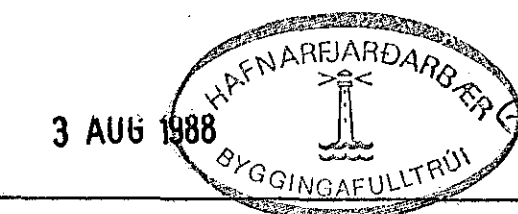

EIMSALT HAFNARFIRÐI					
BR.	DAG.	BREYTING			
			YFIRBYGGING SÉRMYNDIR		
			REYKJAVÍK, Þ. 3. 5. '88	KVARDI	1:5
TEIKN.	GRD	REIKN.	G.M.J.	VERK	BL. NR.
ATH.	SAMP.			87 III	3.17