

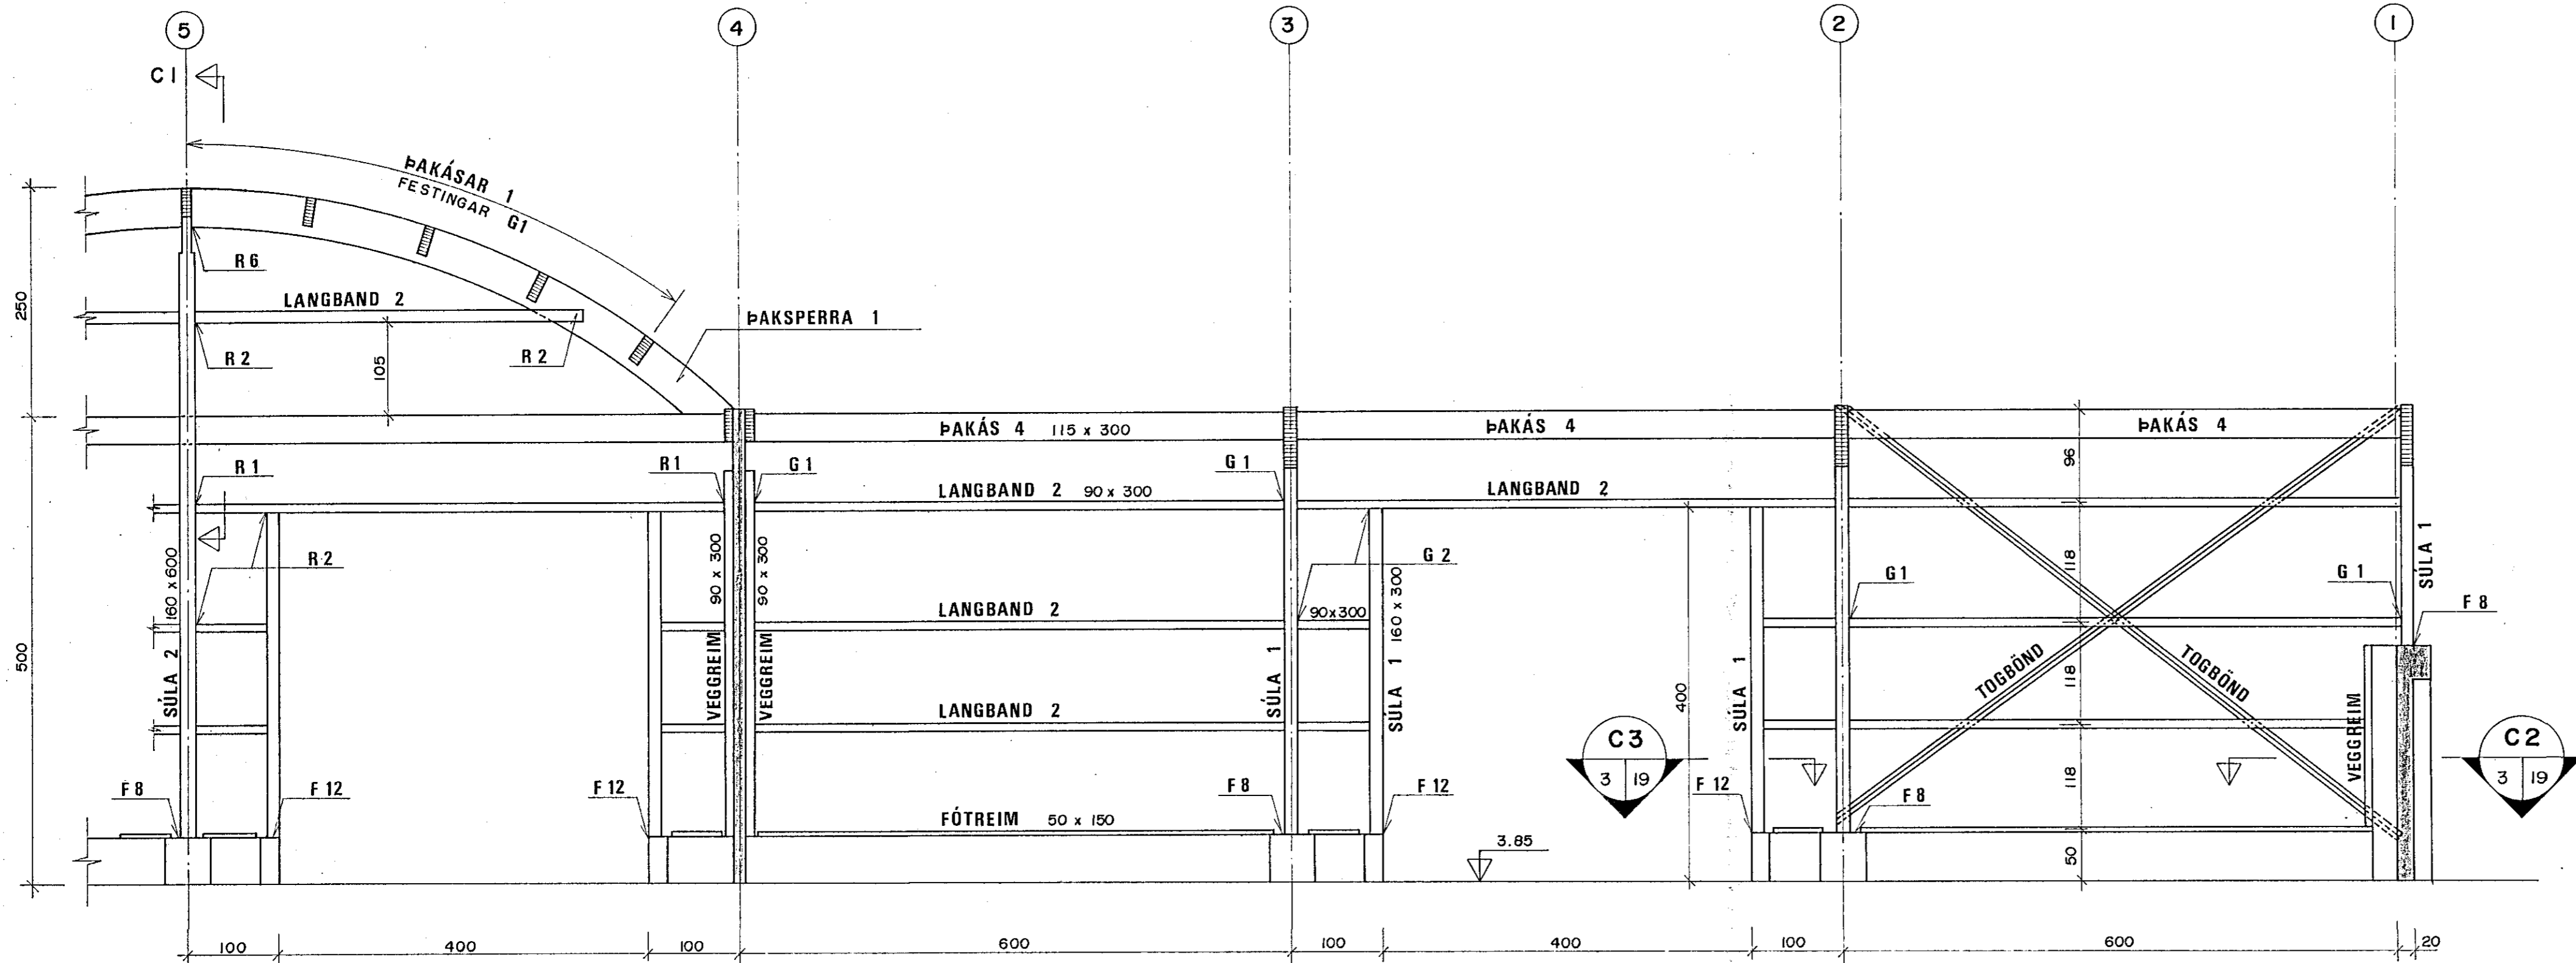


C VEGGUR Í LÍNU A 1:50
 3 11 VEGGURINN ER SPEGILMYND UM LÍNU 5

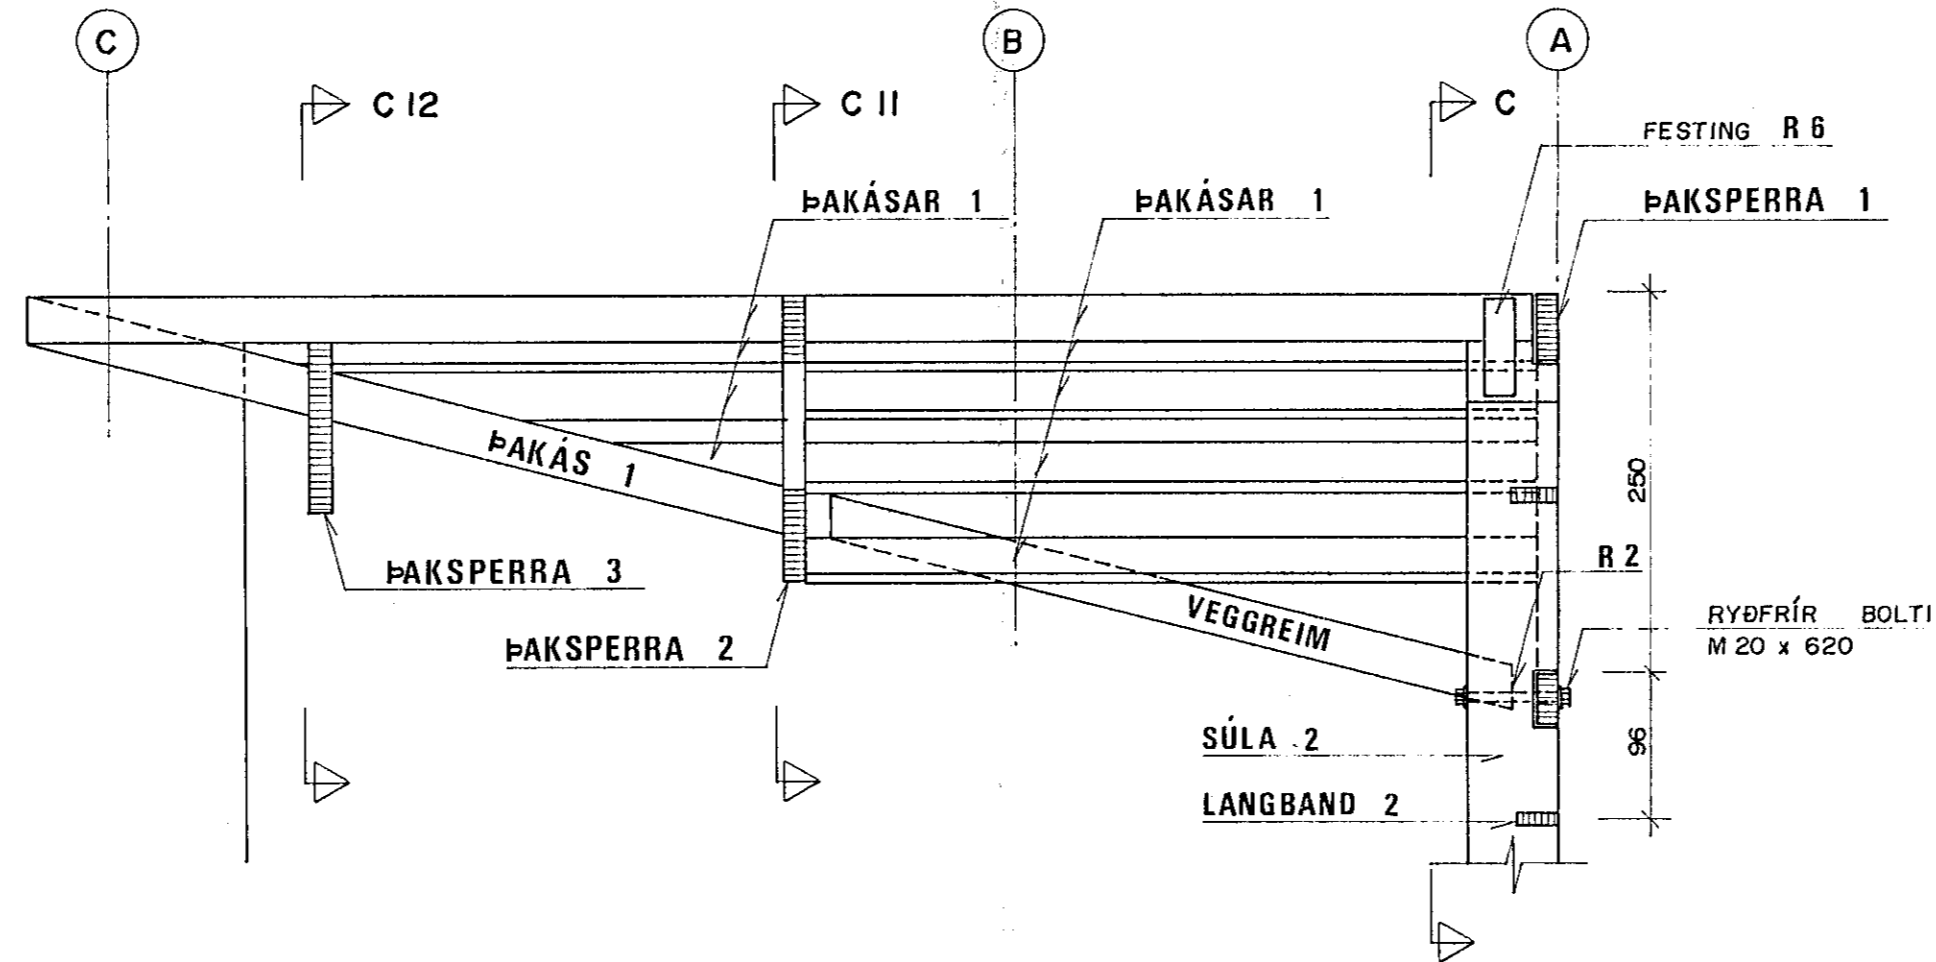


C II SNIÐ 1:50

C I SNIÐ 1:50

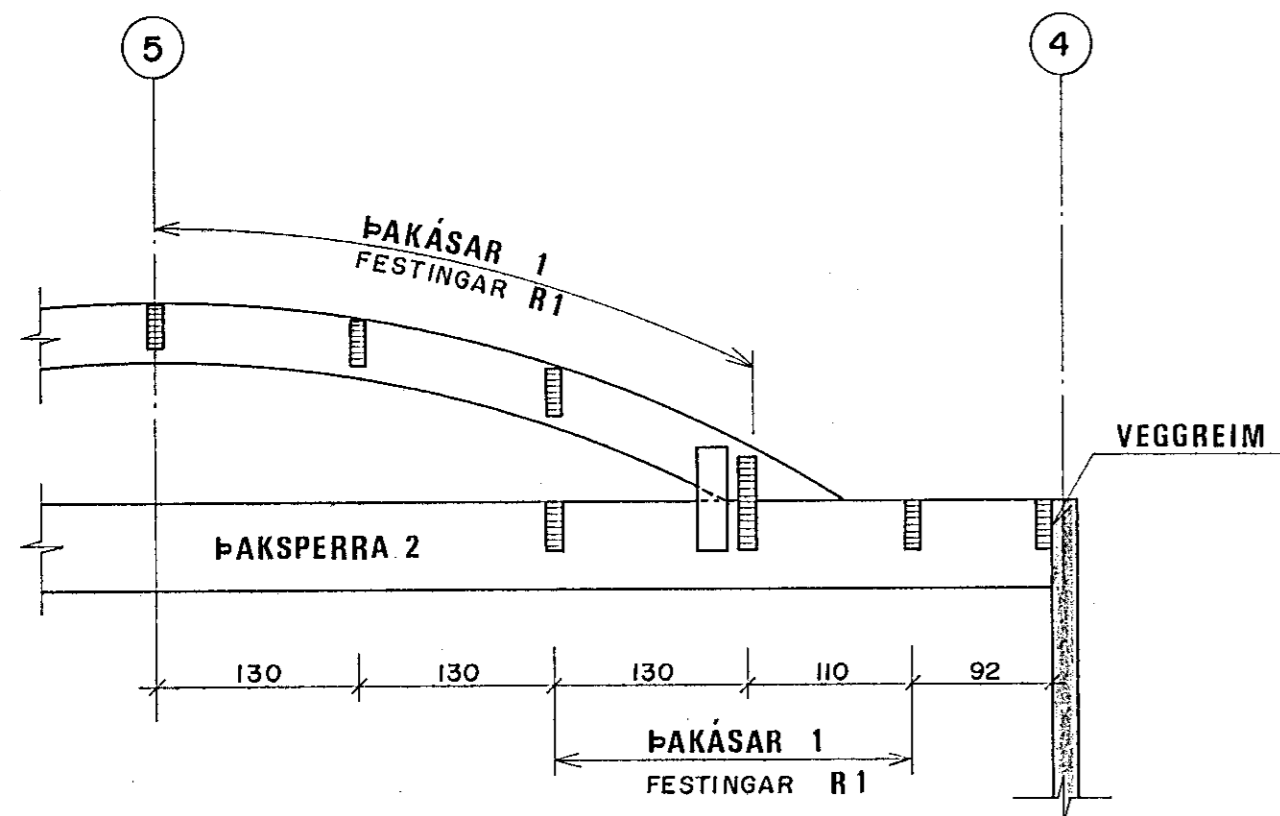

C I2 SNIÐ 1:50

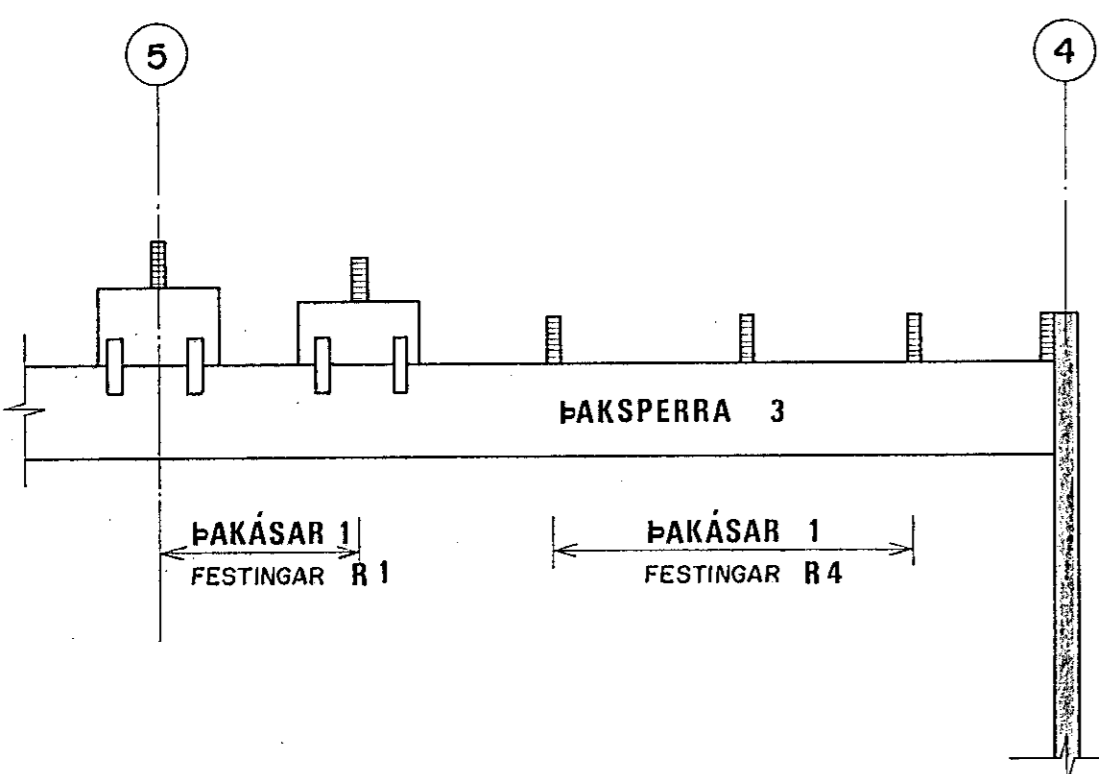


SKÝRINGAR :

FÓTREIMAR OG VEGGREIMAR FESTIST Á STEYPTA VEGGI MEÐ MÚRBOLTUM M 12 x 150 % 150cm .

TILVÍSANIR :

FESTINGAR G OG R SJÁ BL. NR. 3.11
 FESTIJÁRN F8 OG F12 SJÁ BL. NR. 3.23
 ÞAKSPERRUR 1-3 SJÁ BL. NR. 3.21

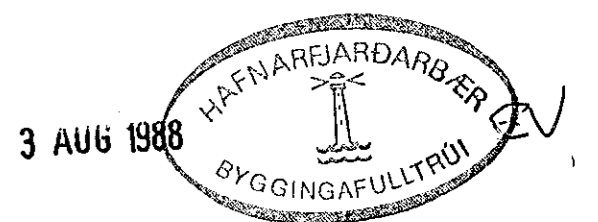

EIMSALT HAFNARFIRÐI										
BR.	DAG.	BREYTING								
							YFIRBYGGING VEGGUR Í LÍNU A			
							BOGAPAK			
REYKJAVÍK, Þ. 2. 5. '88		KVARÐI		1:50						
TEIKN.	REIKN.	G.M.J.	VERK	BL. NR.	BR.					
GRD										
ATH.	SAMP.			87 III	3.14					



VERKEFRAFÆÐISTOFA
 STEFÁNS ÓLAFSSONAR HF. FRV.
 CONSULTING ENGINEERS
 BORGARTÚNI 20 105 REYKJAVÍK SIMI 29940 & 29941