VEGGUR Í LÍNU F MILLI LÍNA 1 OG 5

VEGGUR MILLI LÍNA 5 OG 9 ER SPEGILMYND

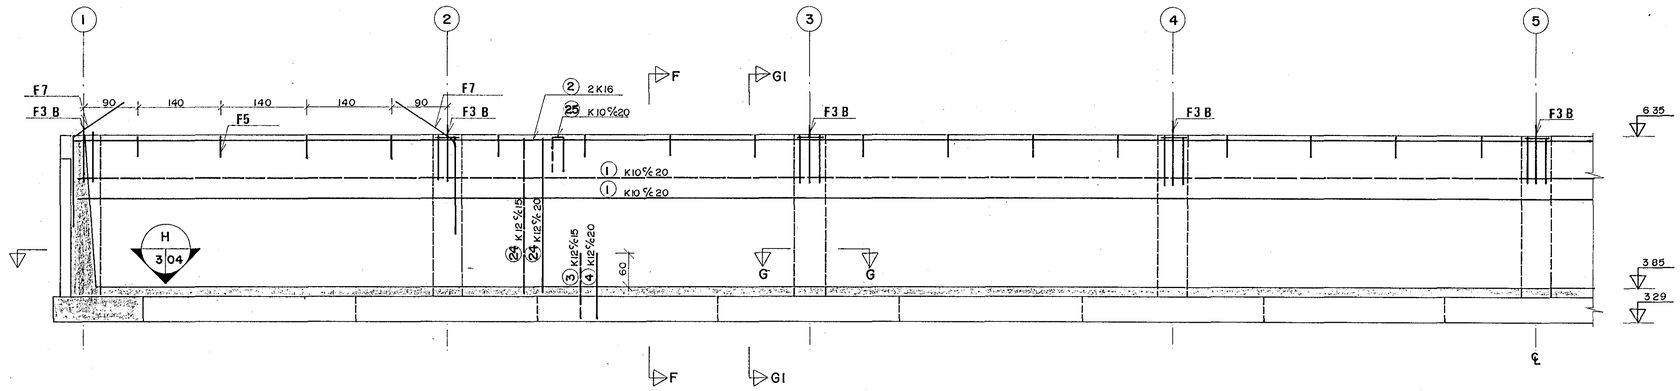

F / 3 01 — VEGGUR Í LÍNU F SNIÐ 1:20

VEGGUR Í LÍNU C MILLI 5 OG 6

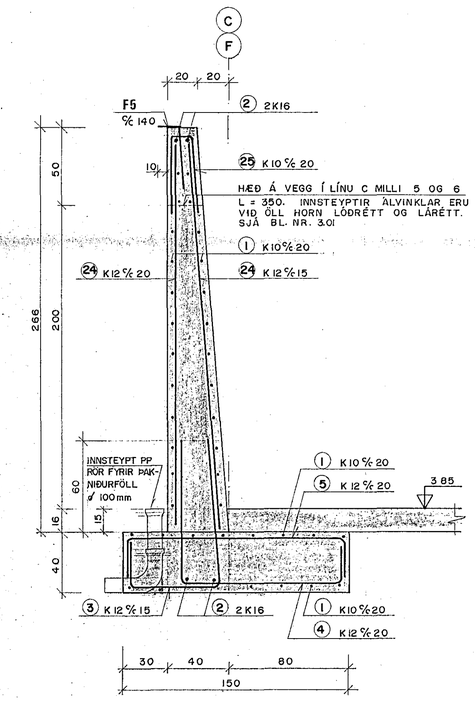

G / 3 01 — SÚLA Í LÍNUM C OG F 1:20

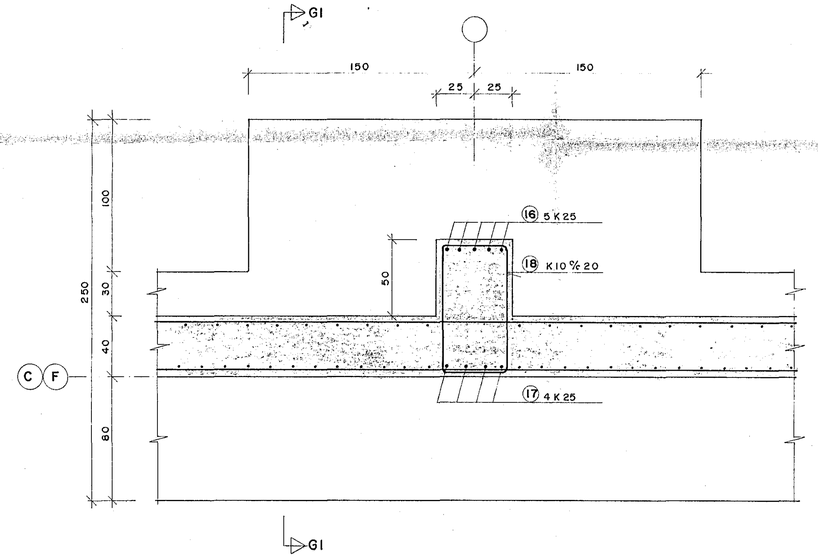

G2 — SNIÐ 1:20

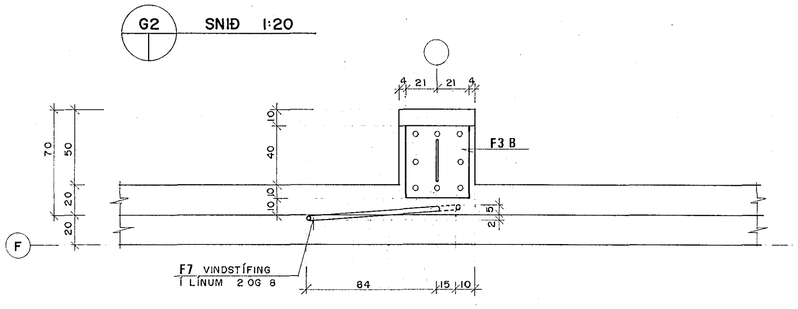

GI — SNIÐ 1:20

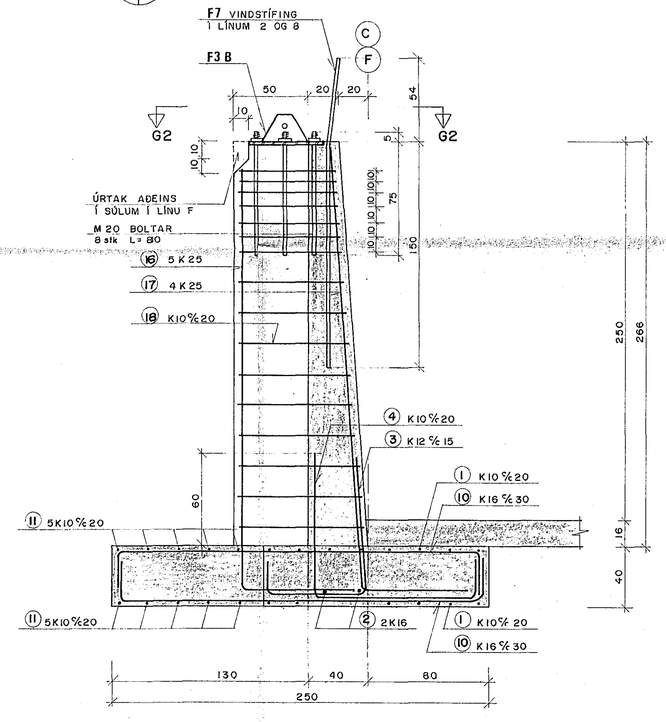

TILVÍSANIR:

FESTIJÁRN F3B, F5 OG F7 . . . . . SJÁ BL. NR. 3.22
JÁRNASKRÁ . . . . . —"— 3.06

3 AUG 1988
HAFNARFJARÐARBÆR BYGGINGAFULLTRÚI

BROTÞOLSFLOKKUR	STEYPU
GÓLFPLATA	S 300
UNDIRSTÖÐUR	S 250
VEGGIR	S 300

EIMSALT HAFNARFIRÐI

BR.	DAG.	BREYTING

STEYPUVIRKI
VEGGUR OG SÚLUR Í LÍNU F
SÚLUR Í LÍNU C
HLIÐARMYND OG SNIÐ

VERKFRÆÐISTOFA STEFÁNS ÓLAFSSONAR HF. F.R.V. CONSULTING ENGINEERS
BORGARTÚNI 20 105 REYKJAVÍK SÍMI 29940 & 29941

REYKJAVÍK, Þ. 3. 5. 1988 — KVARÐI 1:50, 1:20

TEIKN.	REIKN.	VERK	BL.NR.	BR.
I.Þ. /G.E.	G.Jó.	87 111	3.03	

ATH. — SAMÞ.