GAFLVEGGUR Í LÍNU I 1:50

GAFLVEGGUR Í LÍNU 9 ER SPEGILMYND

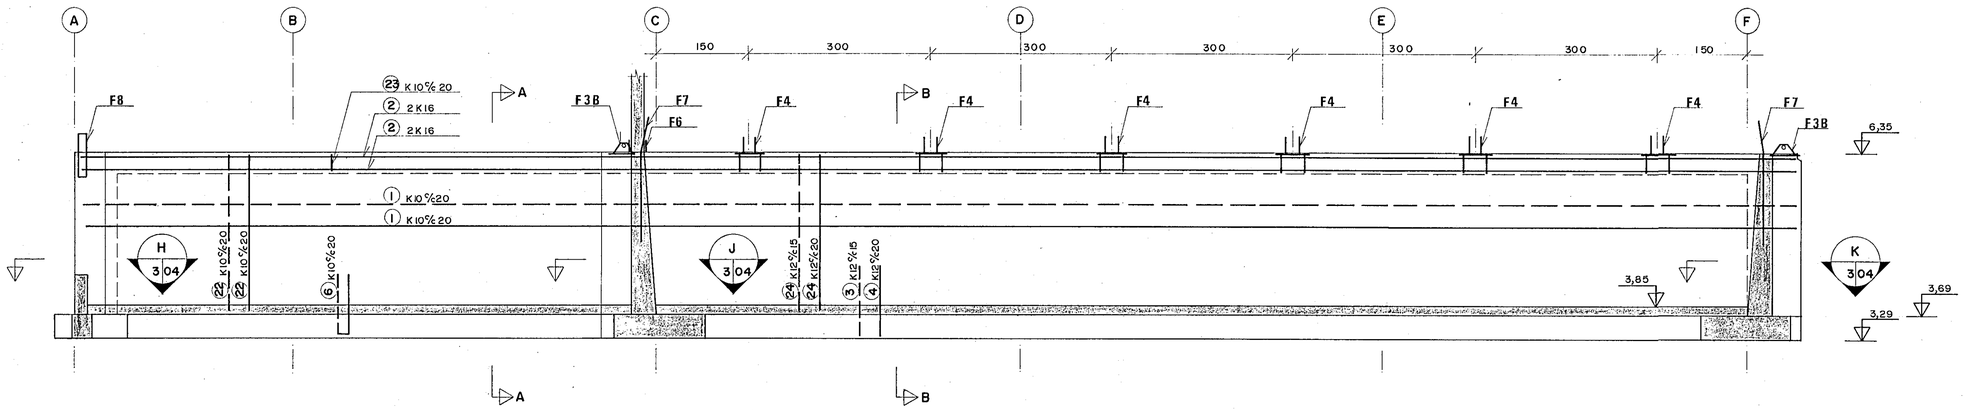

A 3|01 GAFLVEGGUR SNIÐ 1:20

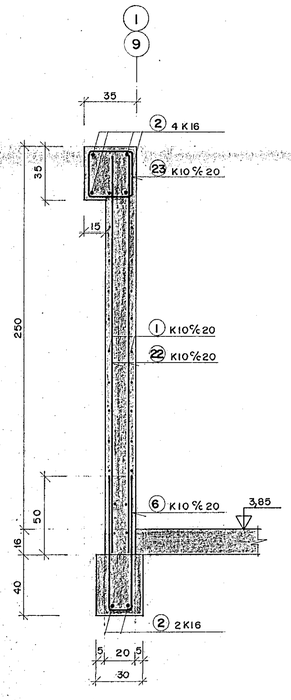

B 3|01 GAFLVEGGUR SNIÐ 1:20

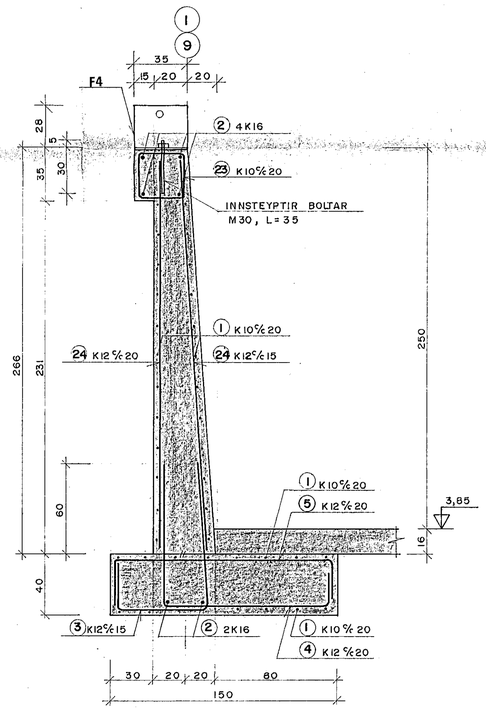

C 3|01 SÚLA Í LÍNU A 1:20

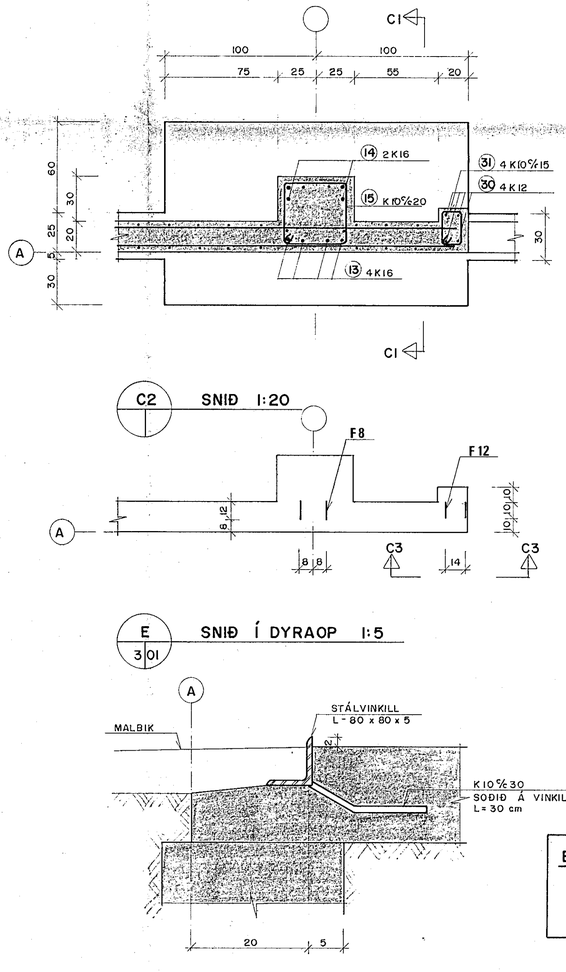

C1 SNIÐ 1:20

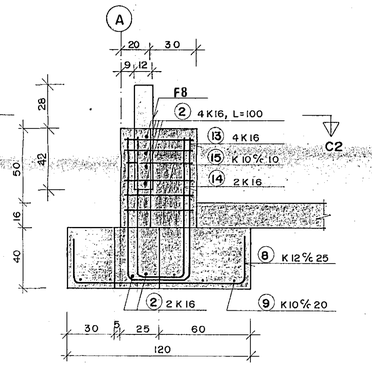

D 3|01 VEGGUR Í LÍNU A SNIÐ 1:20

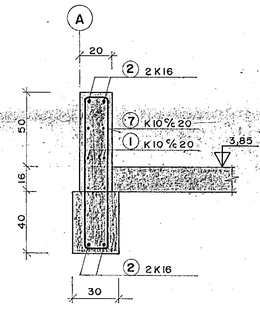

C2 SNIÐ 1:20

C3 SNIÐ 1:20

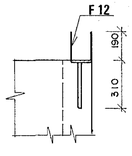

E 3|01 SNIÐ Í DYRAOP 1:5

TILVÍSANIR:

FESTIJÁRN F3B, F6 OG F7	SJÁ BL. NR. 3.22
FESTIJÁRN F8 OG F12	" 3.23
JÁRNASKRÁ	" 3.06

BROTPOLSFLOKKUR STEYPU	
GÓLFPLATA	S 300
UNDIRSTÖÐUR	S 250
VEGGIR	S 300

3 AUG 1988 HAFNARFJARÐARBÆR BYGGINGAFULLTRÚI

EIMSALT HAFNARFIRÐI

BR.	DAG.	BREYTING

STEYPUVIRKI
VEGGUR Í LÍNU I OG A
HLIÐARMYND OG SNIÐ

VERKFRÆÐISTOFA STEFÁNS ÓLAFSSONAR HF. F.R.V. CONSULTING ENGINEERS
BORGARTÚNI 20 105 REYKJAVÍK SÍMI 29940 & 29941

REYKJAVÍK, Þ. 5.5.1988 | KVARÐI 1:50, 1:20, 1:5

TEIKN.	REIKN.	VERK	BL. NR.	BR.
G.E.	G.J.Ó.	87 111	3.02	

ATH. | SAMÞ.