

NORÐURVANGUR 17.




SKÝRINGAR:


STEYPUSTYRKJUR ER KAMBSTÁL Ks40. MED RJ=2000. AT OG ER ÞAÐ AÐKENNT MEÐ K. Í LYKKJUR SKAL NOTA SLÉTT STÁL 37. OG ER ÞAÐ AÐKENNT MEÐ Ø UPPMEÐ OG UNDIR GLUGGA OG HURÐAOP KOMI 2 K 10. EN YFIR OP KOMI 3 K 10. LÓBRÉTT JÁRN NÁI FRÁ GÓLFPLÖTU OG UPP AÐ EFRI BRÚN LOFTPLÖTU, EN LÁRÉTT JÁRN NÁI 60. SM ÚTFYRIR OP EÐA SÉU SAMFELLD UM FLEIRI OP.

Í ÞAKPLÖTU SKAL BEYGJA ANNADHVERT JÁRN UPP Í EFRA BORD Í 55. SM FJARLÆGD FRÁ ÚTVEGG SBR GRUNNM. BIL MILLI JÁRNA ERU GEFIN UPP Í SM MILLI JÁRNA-ÞMIÐJA.



SEMENTSMAGN Í STEYPU SÉ Í UNDIRSTÖÐUM. NEÐSTA GÓLFI OG VEGGJUM 250. KG/M³ EN Í ÞAKPLÖTU SÉU 300. KG/M³. NOTA SKAL LOFTBLENDI OG VIBRERA STEYPU. SIGMÁL STEYPU SÉ 4-6. SM.


MERKINGAR:

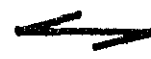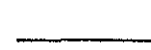-  NEÐSTA JÁRNLAG Í PLÖTU LEGGIST SAMSÍÐA MERKI:
-  JÁRN Í NEÐRI BRÚN PLÖTU.
-  JÁRN Í EFRI BRÚN PLÖTU.
- TALA Í HRING MERKIR PLÖTUÞYKKT Í SM.

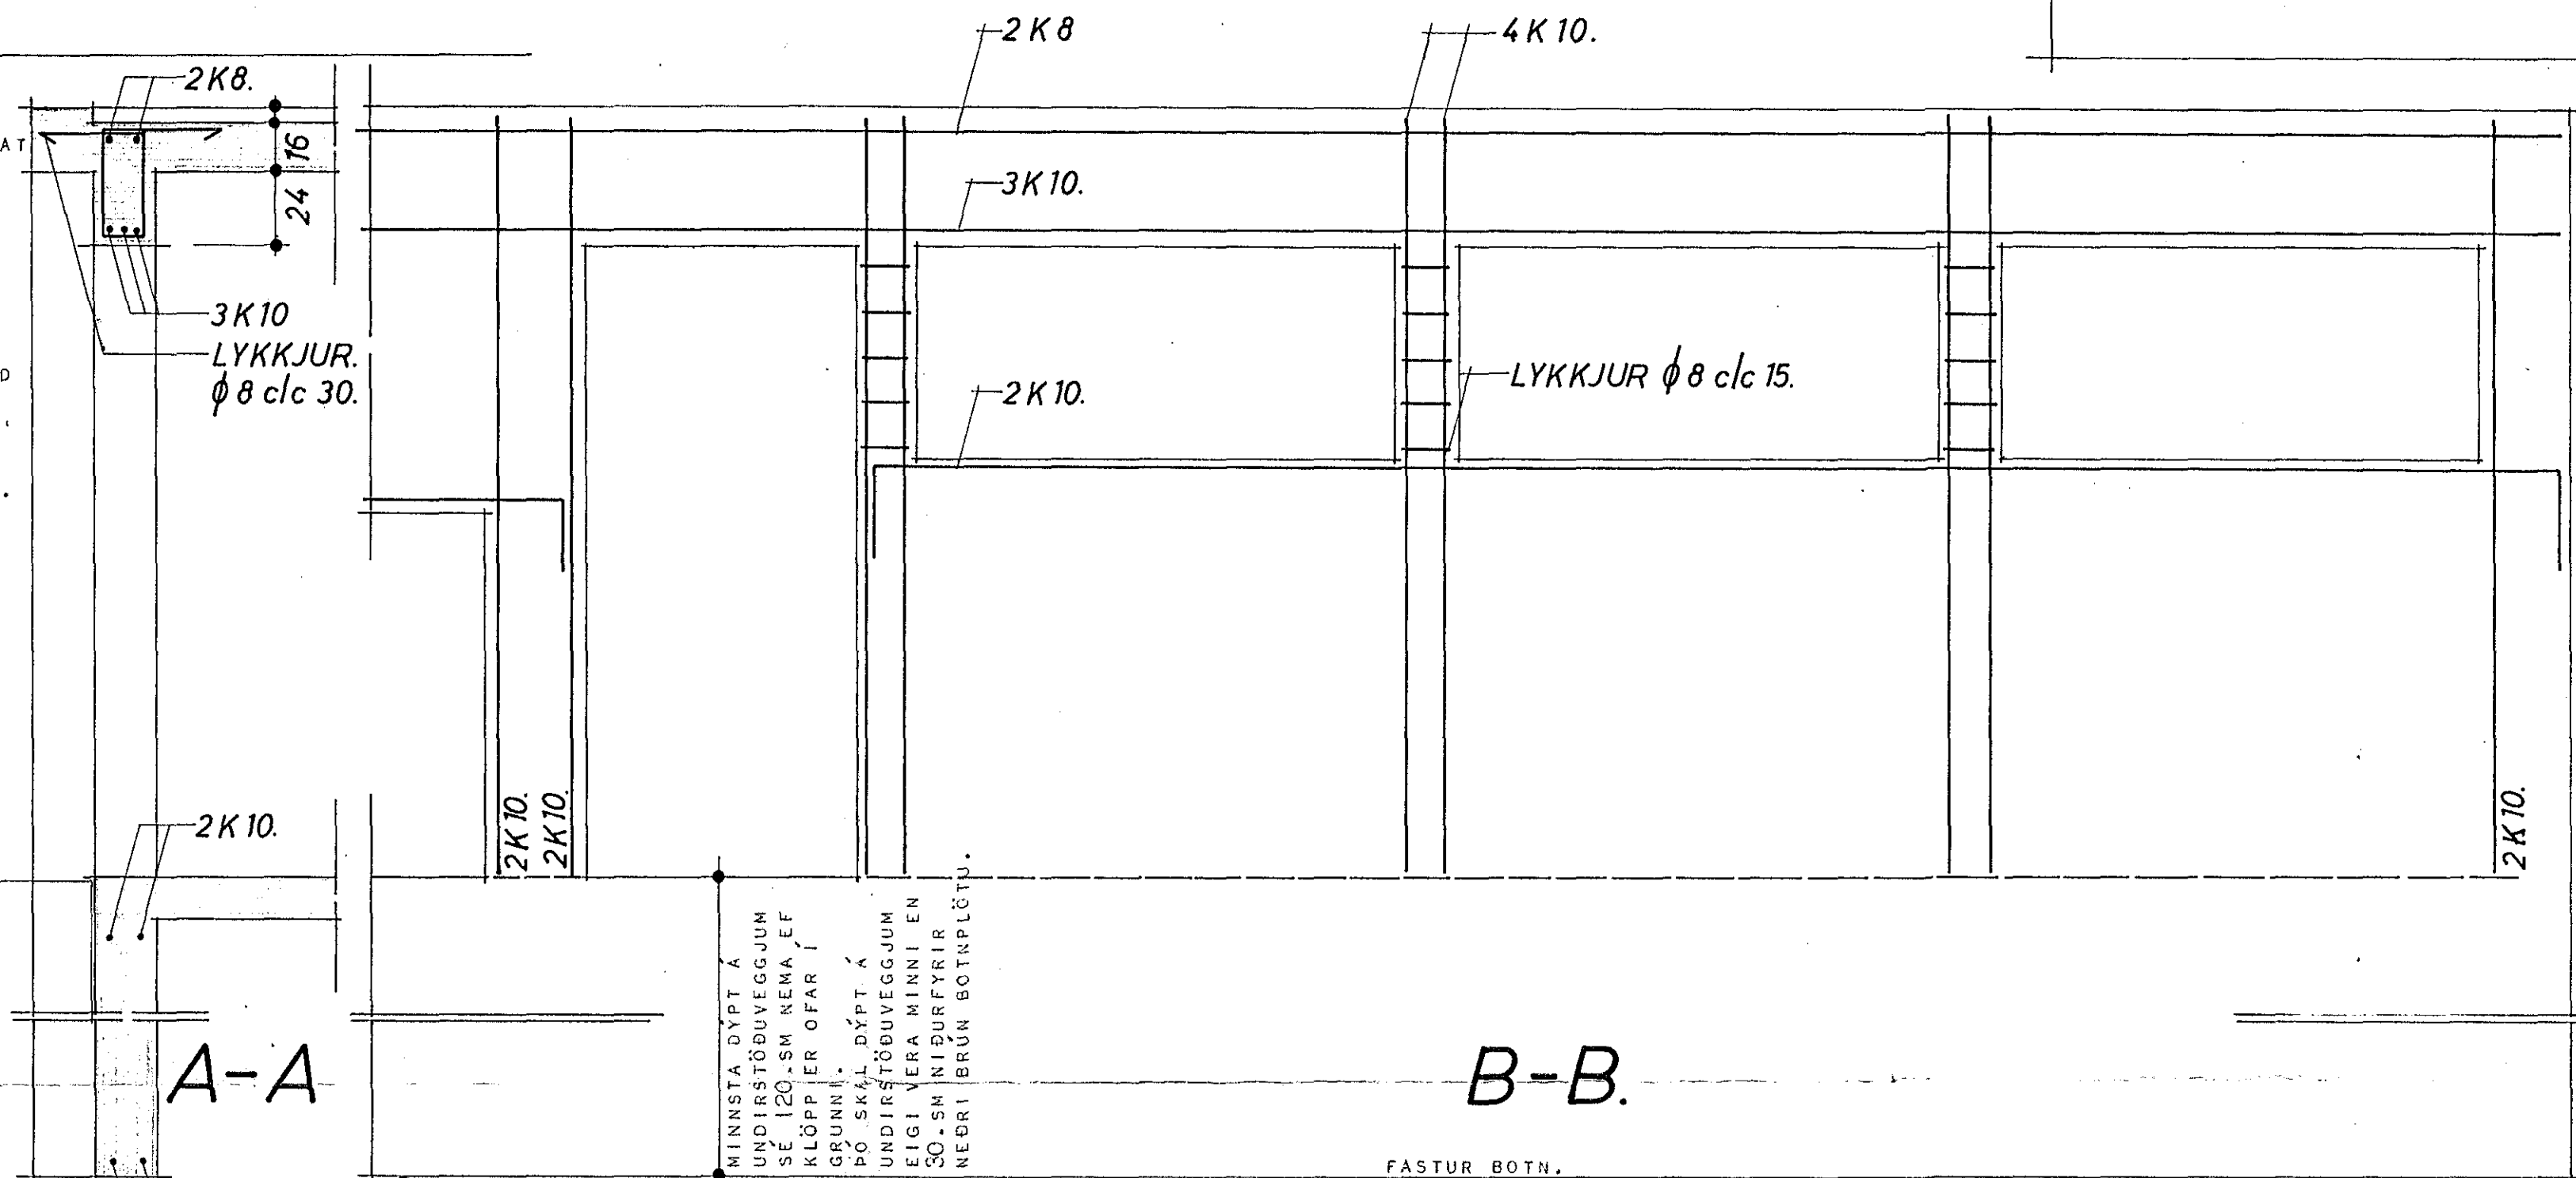

MINNSTA DÝPT Á UNDIRSTÖÐUVEGGJUM SÉ 120. SM KEMA EF KLÖPP ER OFAR Í GRUNNI. ÞÓ SKÁL DÝPT Á UNDIRSTÖÐUVEGGJUM EIGI VERA MINNI EN 30. SM NIÐURFYRIR NEÐRI BRÚN BOTNPLÖTU.

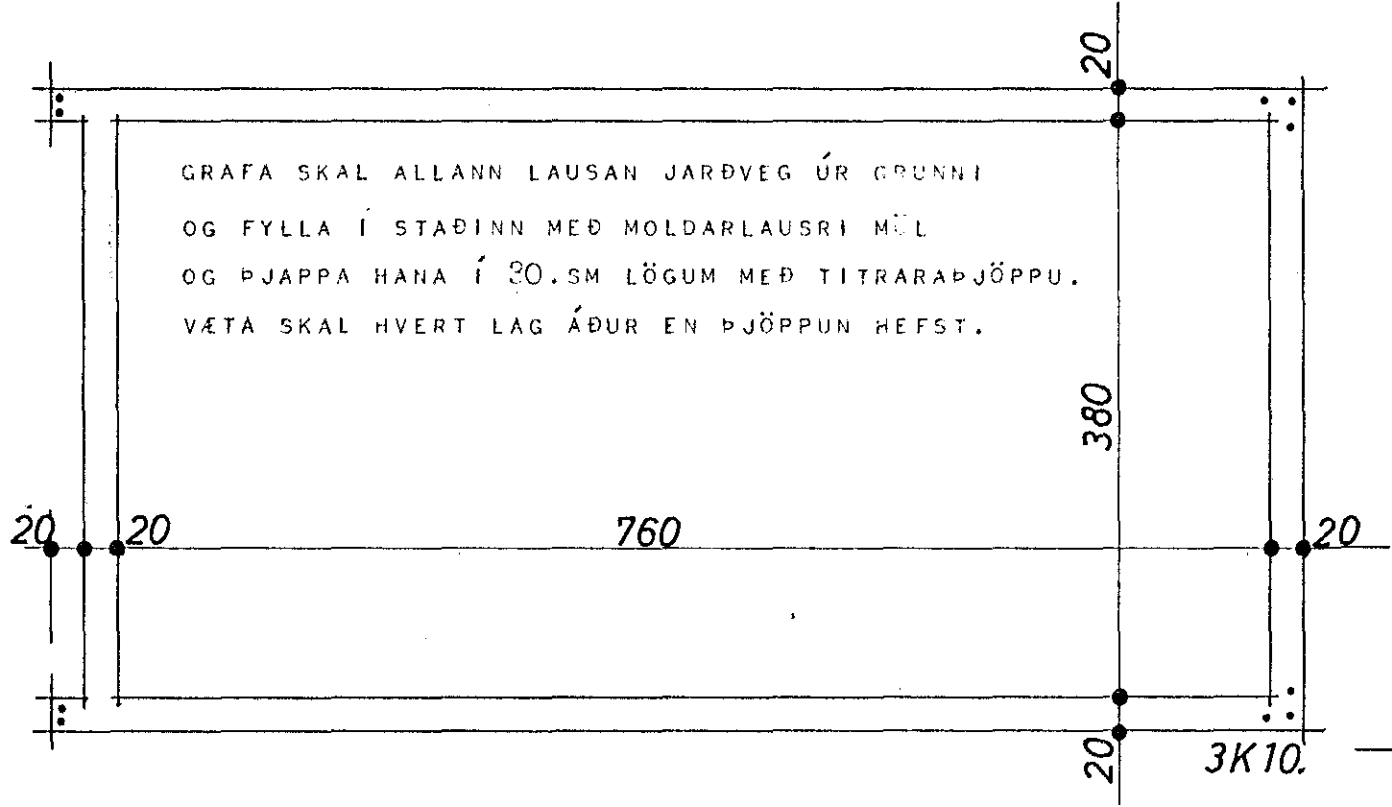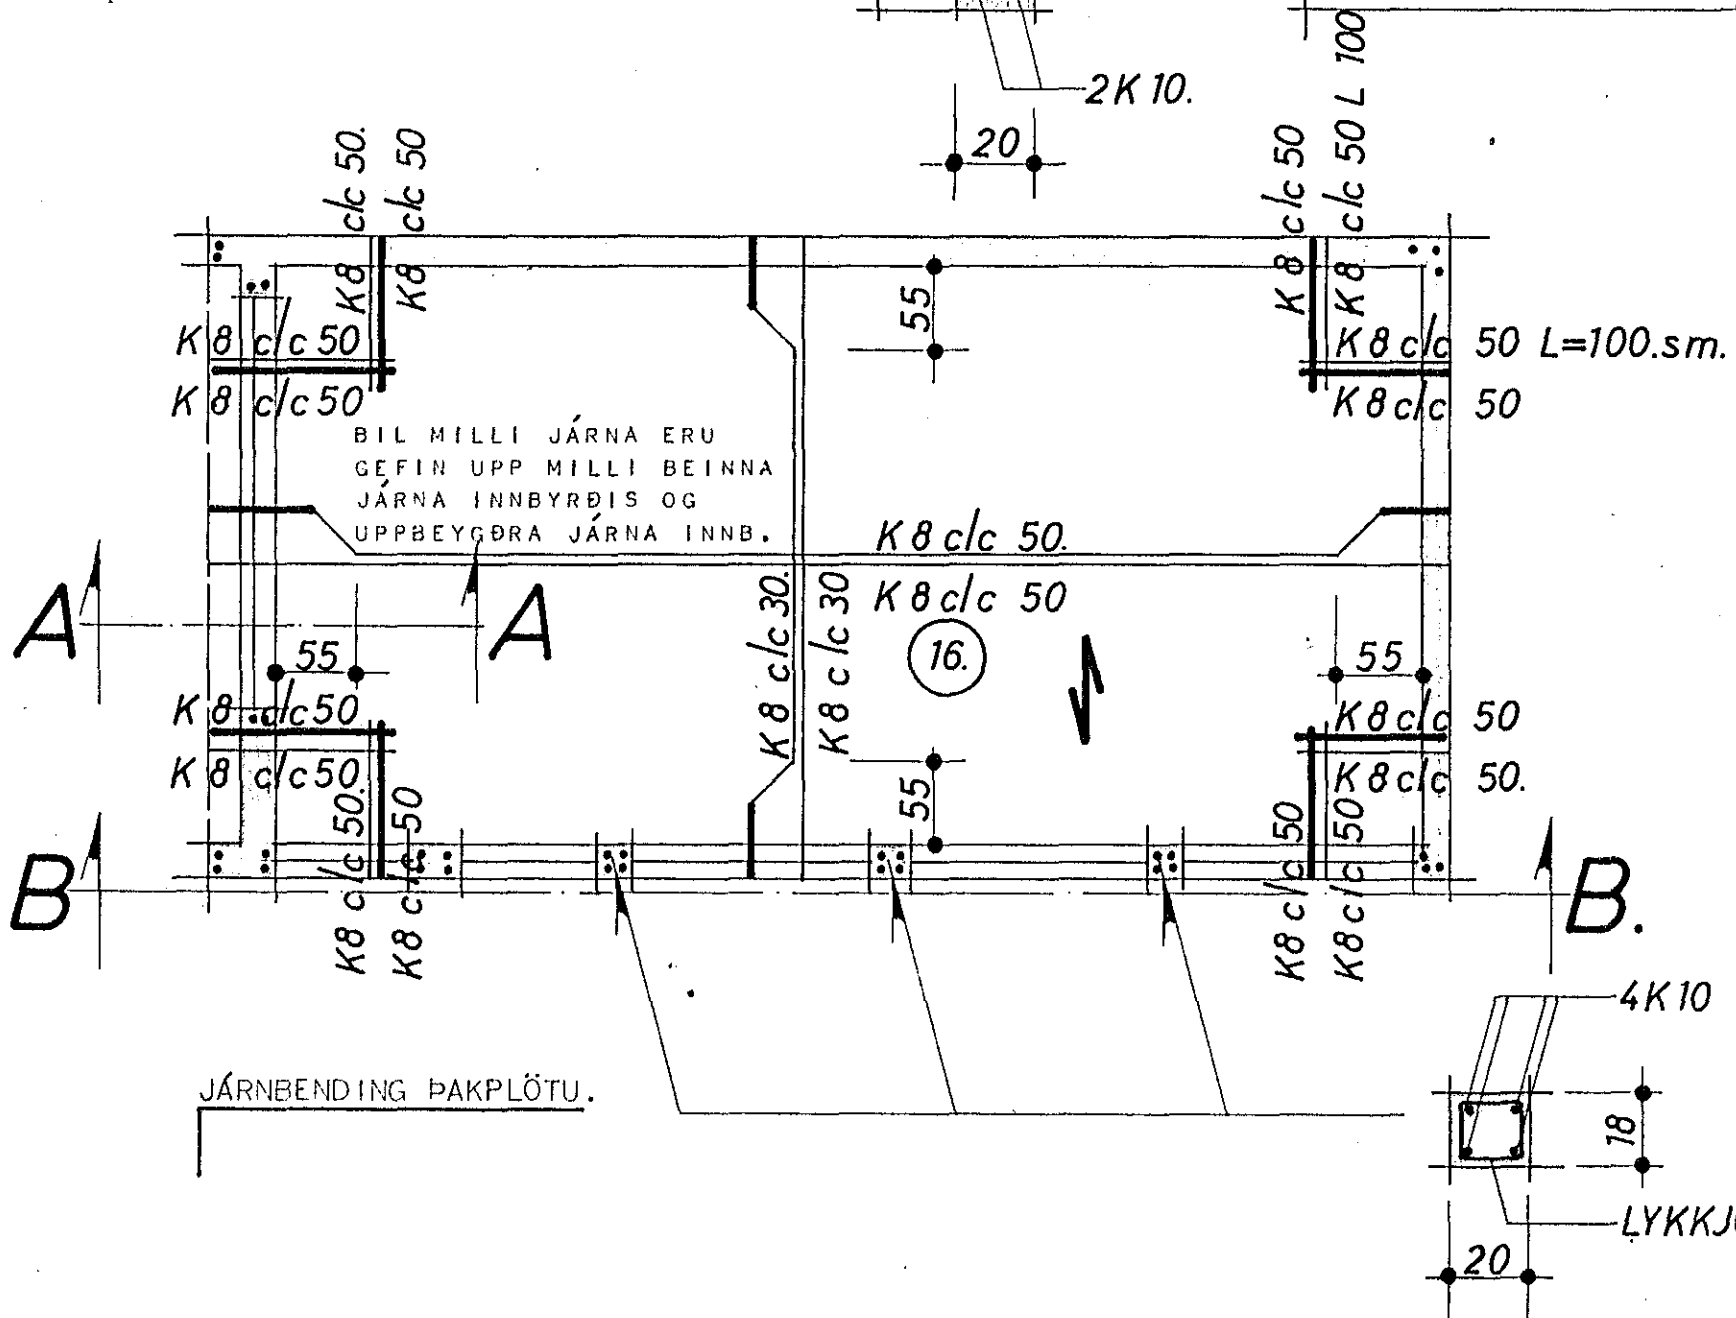

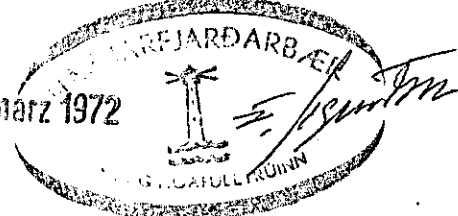19. marz 1972


burmalag 2

HÚSNÆÐISMÁLASTOFNUN RÍKISINS.	
BILGEYMSLA	SERTEIKNING
JÁRNBENT STEYPA.	VERK NR. 83
	MKV 1:50 1:20.

Sigurður P. Kristjánsson