

Norðurrangur 17 Hafnarfirði

Samþykkt sem frávik frá staðli ÍST 61, samkvæmt sérstöku samkomulagi við Rafmagnseftirlit ríkisins og Húsnæðismálastofnun ríkisins.
Sú kvæð er á, að allir tenglar séu jarðbundnir og að lögn sé að öllu öðru leyti í samræmi við reglugerð Rer frá 1.7.72 og fyrirælli R. H.

Húsvéita nr. 2304 Teikning nr. 1488
Samþykkt þ. 26.2. 1974
f.h. RAFVEITU HAFNARFIJARÐAR
Bjarni Jóhannsson
Eftirlámsmaður rullagna

Gildir aðeins fyrir teikningar frá Húsnæðismálastofnun ríkisins.



Inntök samþykkt 22.12. 1974

f.h. RAFVEITU HAFNARFIJARÐAR
Albert Jóhannsson


SKÝRINGAR.

1. RQFAR: 110 CM. FRÁ GÖLFI.
2. TFNGLAR 20 " " " NEMA:
3. " 110 " " " YFIR ELDHÚSBORDI Í ÞVOTTI
4. " 70 " " " FYRIR HELLUR, BAKAROFN, UNDIR TÆKJUM.
(SJA INNRETTINGA TEIKN.)
5. VEGGLJÓS 165 " " " NEMA ANNAD SÉ SÝNT Í SVIGUM.
6. " 135 " " " HITALÍDI: T.
7. " 20 " " " LOFTNET: L, HÁTALARI: FX.
8. " 20 " " " SÍMI: F TENGADÓSIR.
9. " 110 " " " RA KYVÉLATENGILL -CW
10. VARKASSI NR.113 FRÁ J.B.P. EÐA SAMSVARANDI.

Inntaksör endi í löflukassa. A.K.

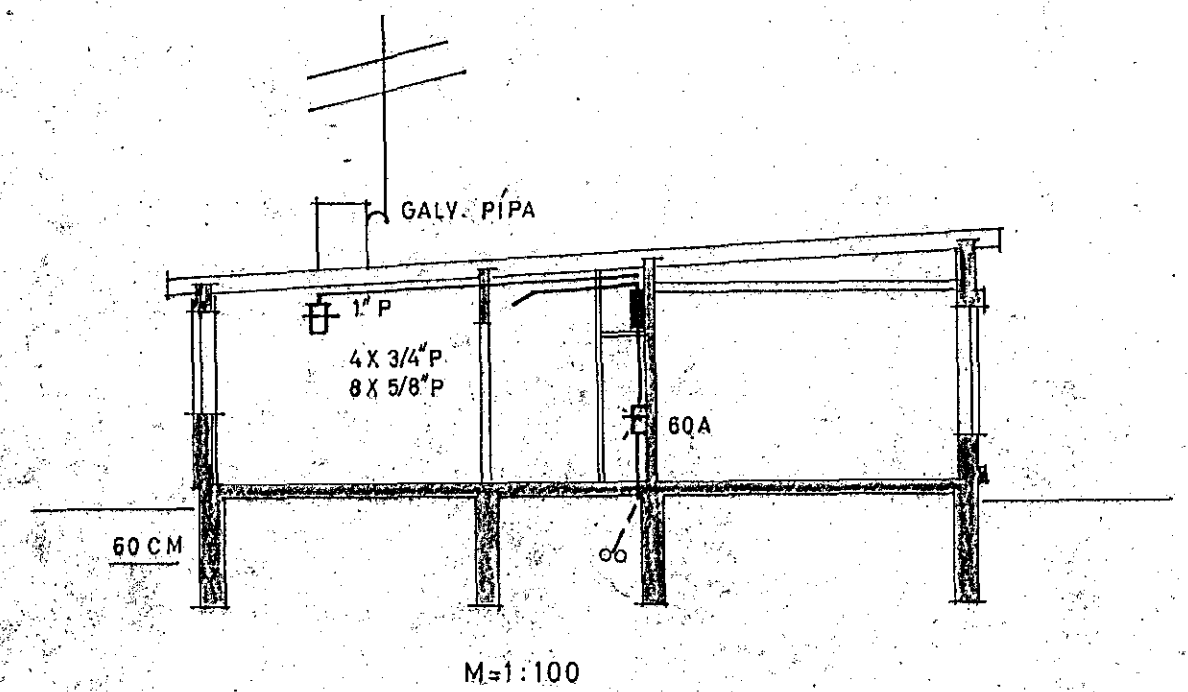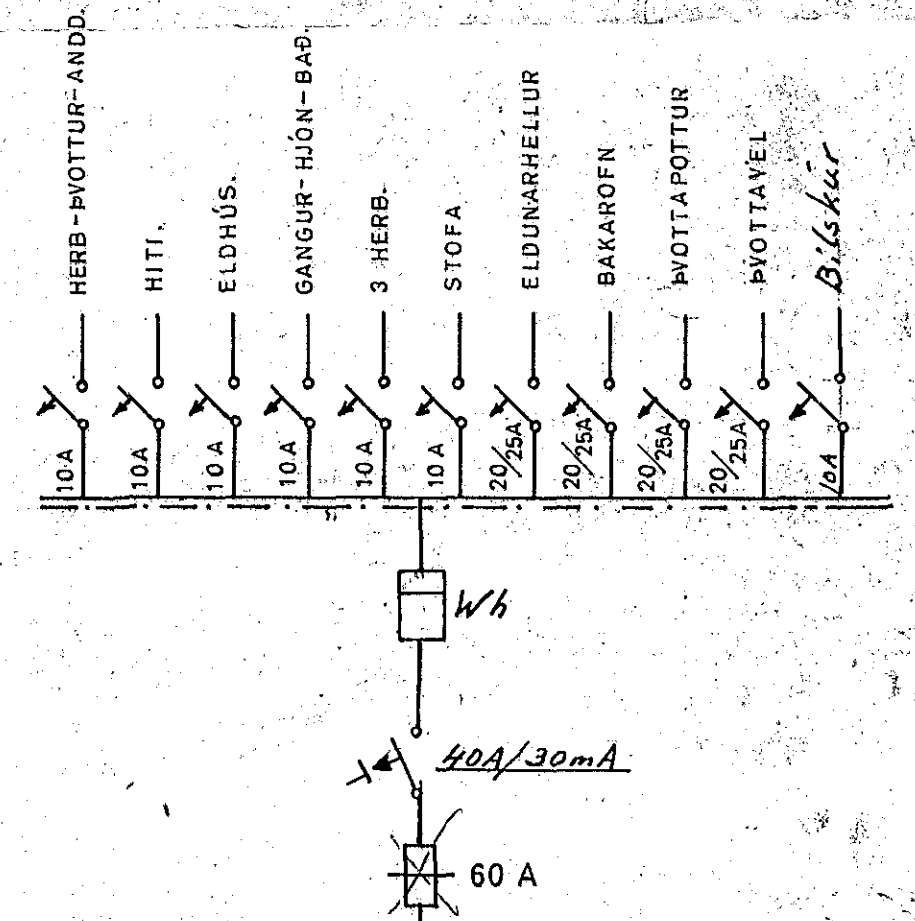

M=1:100

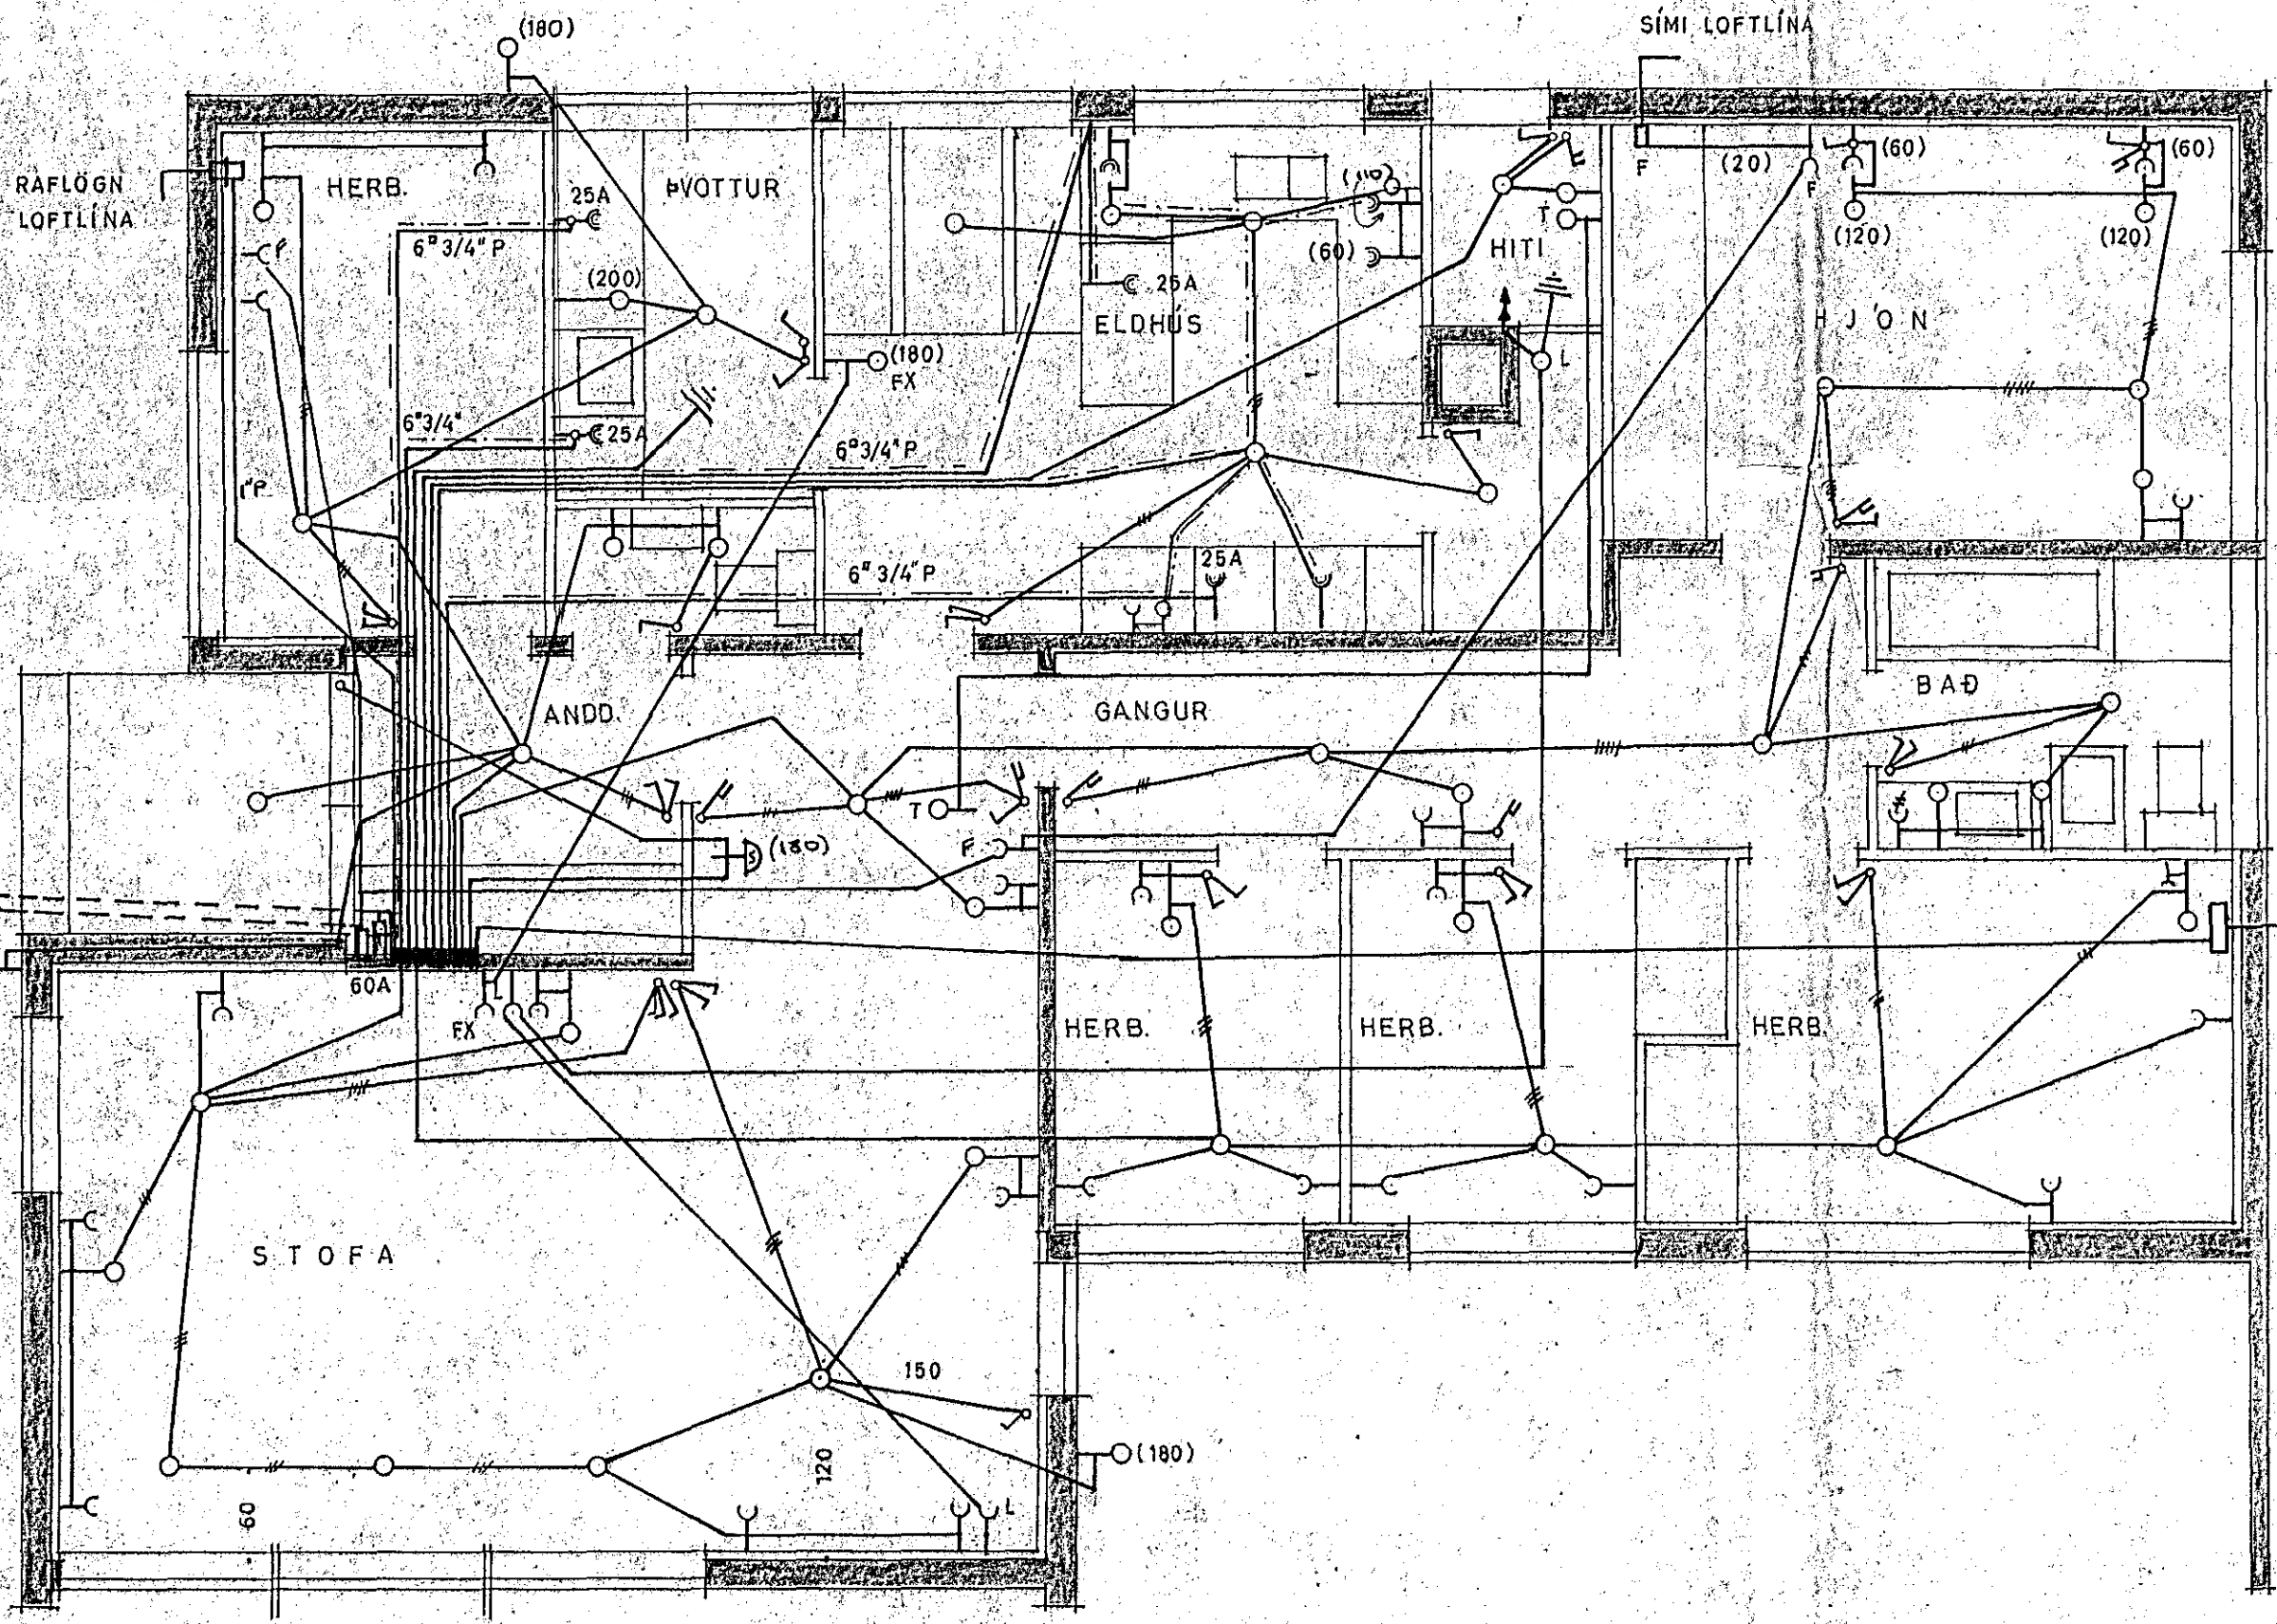

OLAFUR TÓMASSON VERKFR.		
HÚSNÆÐISMÁLASTOFNUN RÍKISINS.		
EINBÝLIHÚS		VERK NR. 83
RAFLOGN	M=1:50	BLAÐ 1 AF 2
MARZ 1966	AM.	NR. 379-1