




Norðurvangur 17 Hafnarflóði

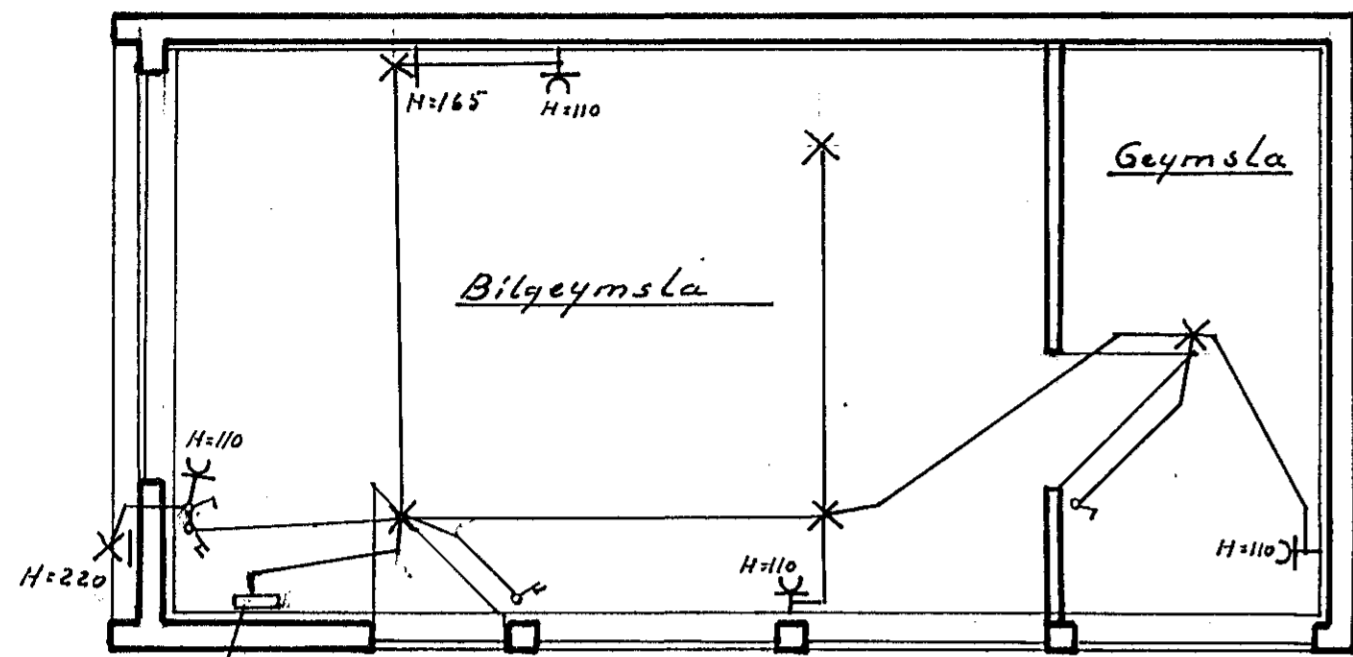


3x6mm² jarðstrangur í 1/2" plaströri
60-70 cm í jörð

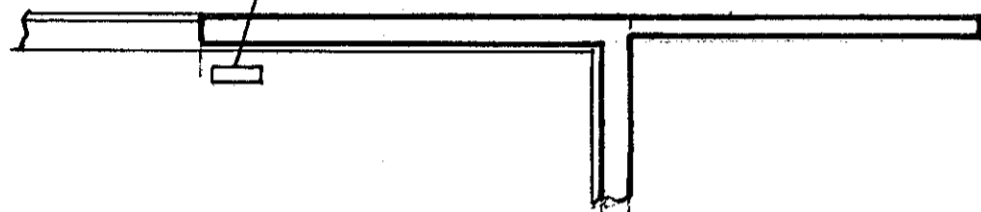

Bilskúr.

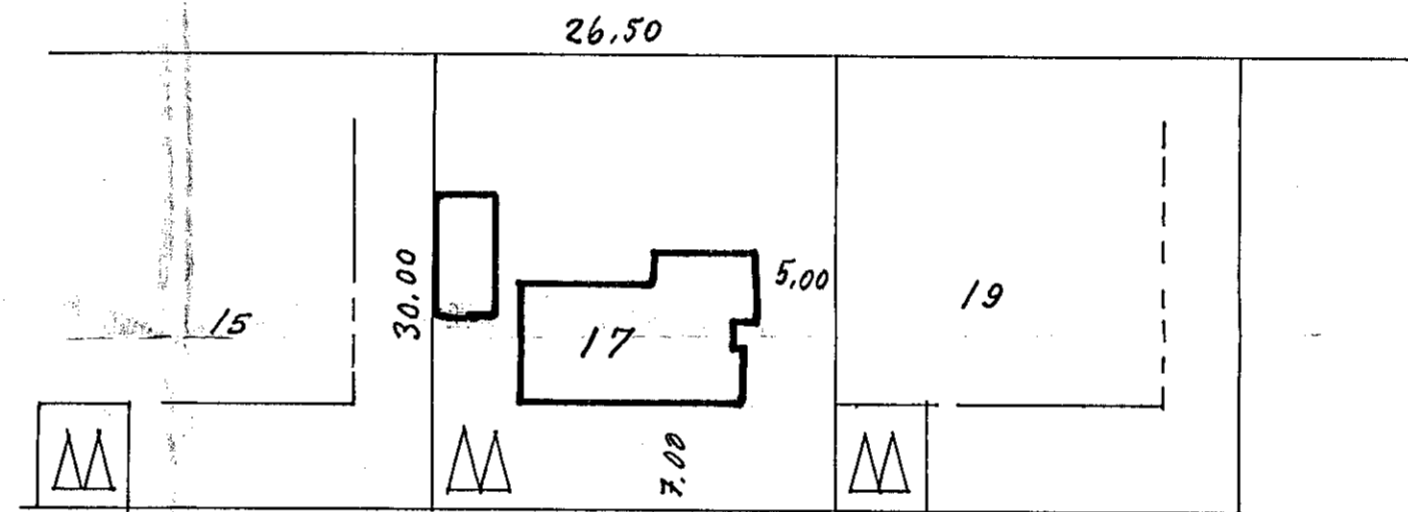

Norðurvangur

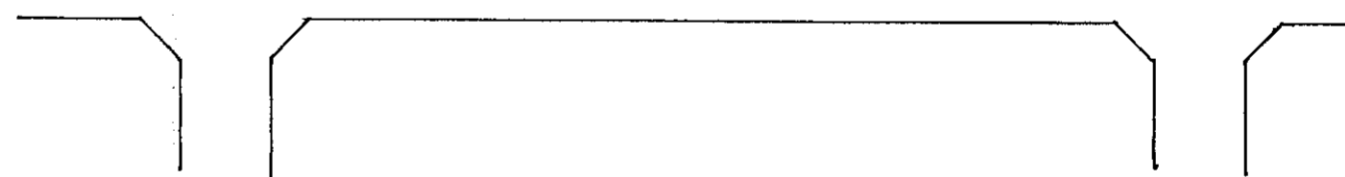

Afstöðumynd
M:1:500

Sé annars ekki getið eru tæugar með 5/8", 3 l. s² og málstraumur búnður a.m.k 10A

<u>Eggert Steinsen, Verkfr.</u>	
<u>Húsnæðismálastofnun ríkisins. Verk 83, viðbót</u>	
<u>Raflögn</u>	<u>M:50, 1:500</u>
<u>Bilskúr, afstöðumynd</u>	<u>Blað 2 af 2</u>
<u>Köpuvogi í júní 1973</u>	
<u>Eggert Steinsen</u>	